




GRUNNMYND 1:50

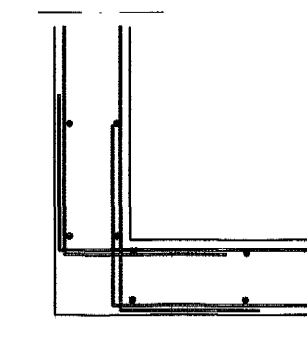

SÉRMYND A 1:20

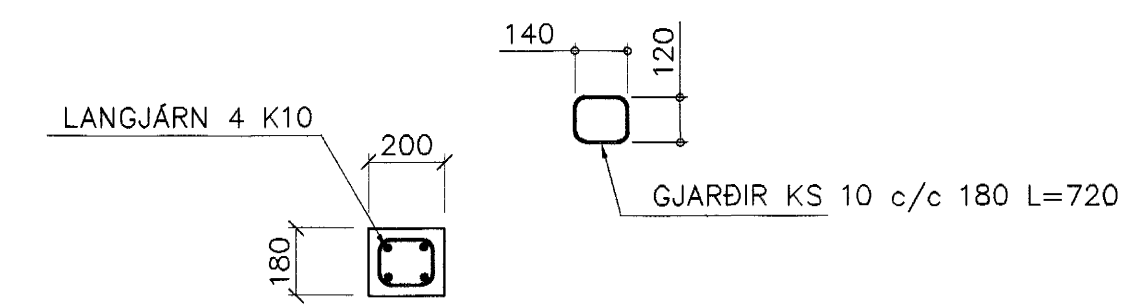

SÚLA S1 1:20

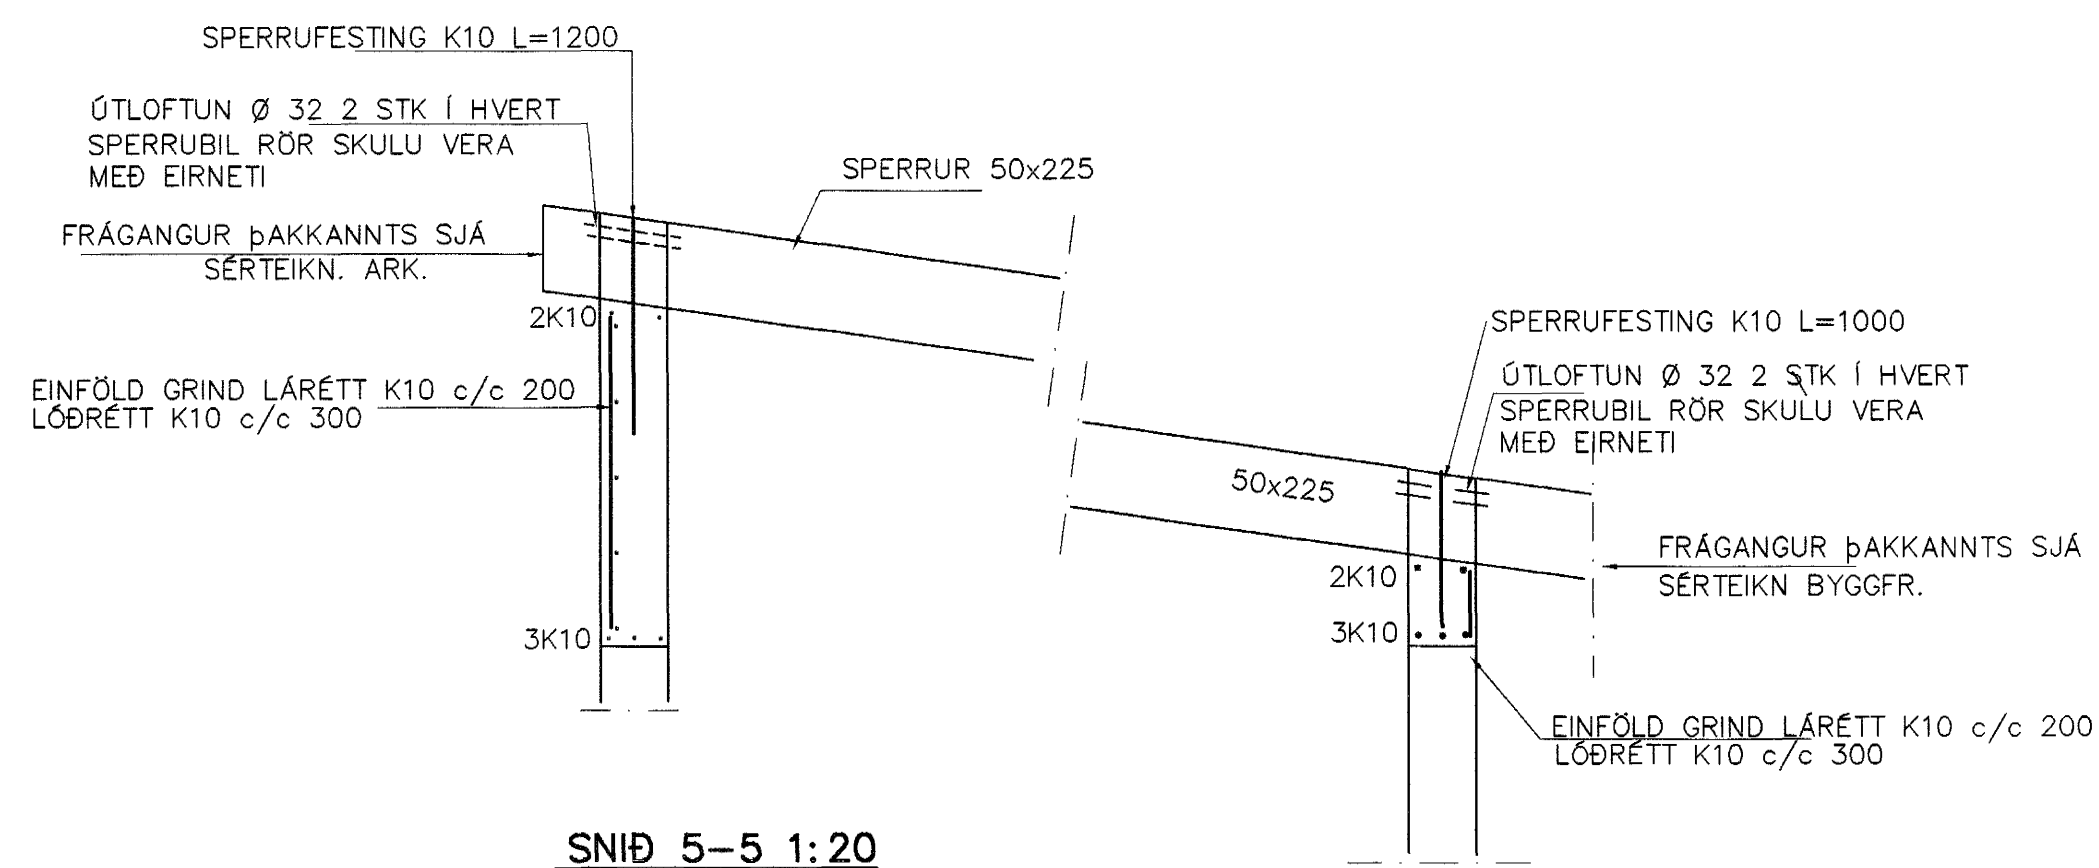

SNÍÐ 5-5 1:20

SKÝRINGAR

STEYPA S-250, SEMENTINNIHALD = 300kg/M  
 STEYPUHULA Í ÚTVEGGJUM = 30mm  
 STEYPUHULA Í PLÖTU = 20mm  
 BENDISTÁL Ks410

BENDING VEGGJA  
 ÚTVEGGJIR EINFÖLD GRIND Í ÚTBRÚN  
 LÁRÉTT K10 c/c 200  
 LÓÐRÉTT K10 c/c 300  
 Milliveggir einföld grind í miðjan vegg  
 K10 c/c 250#  
 EÐA BENDINET 181

Byggingafræðingur  
 Algrótt þann  
 14 MAÍ 2003

| Br.  | Dags. | Eðli breytinga | Sign |
|--|-------|----------------|------|
| <b>BLÓMVELLIR 12<br/>HAFNARFIRÐI</b>   |       |                |      |
| BENDING VEGGJA 2 HÆÐAR<br>ÞAKVIRKI   |       |                |      |
| MKV. 1:50 1:20   |       |                |      |
| DAGS. MAÍ. 2003  |       |                |      |
| VERK NR. 2311  |       |                |      |
| TEIKN. NR. 1-03  |       |                |      |
| HANNAD SIG. ÞORLEIFSS. KT. 241148-3009   |       |                |      |
| TEIKNAD G.H.   |       |                |      |
| MYNIFARID  |       |                |      |
| TEKNIPJONUSTA SIGURDAR ÞORLEIFSSONAR ehf<br>STRANDGÖTU 11 220 HAFNARFIRÐI<br>Sími 555-4255 FAX 565-2875<br>E-mail taeknihjonusta@islandia.is |       |                |      |