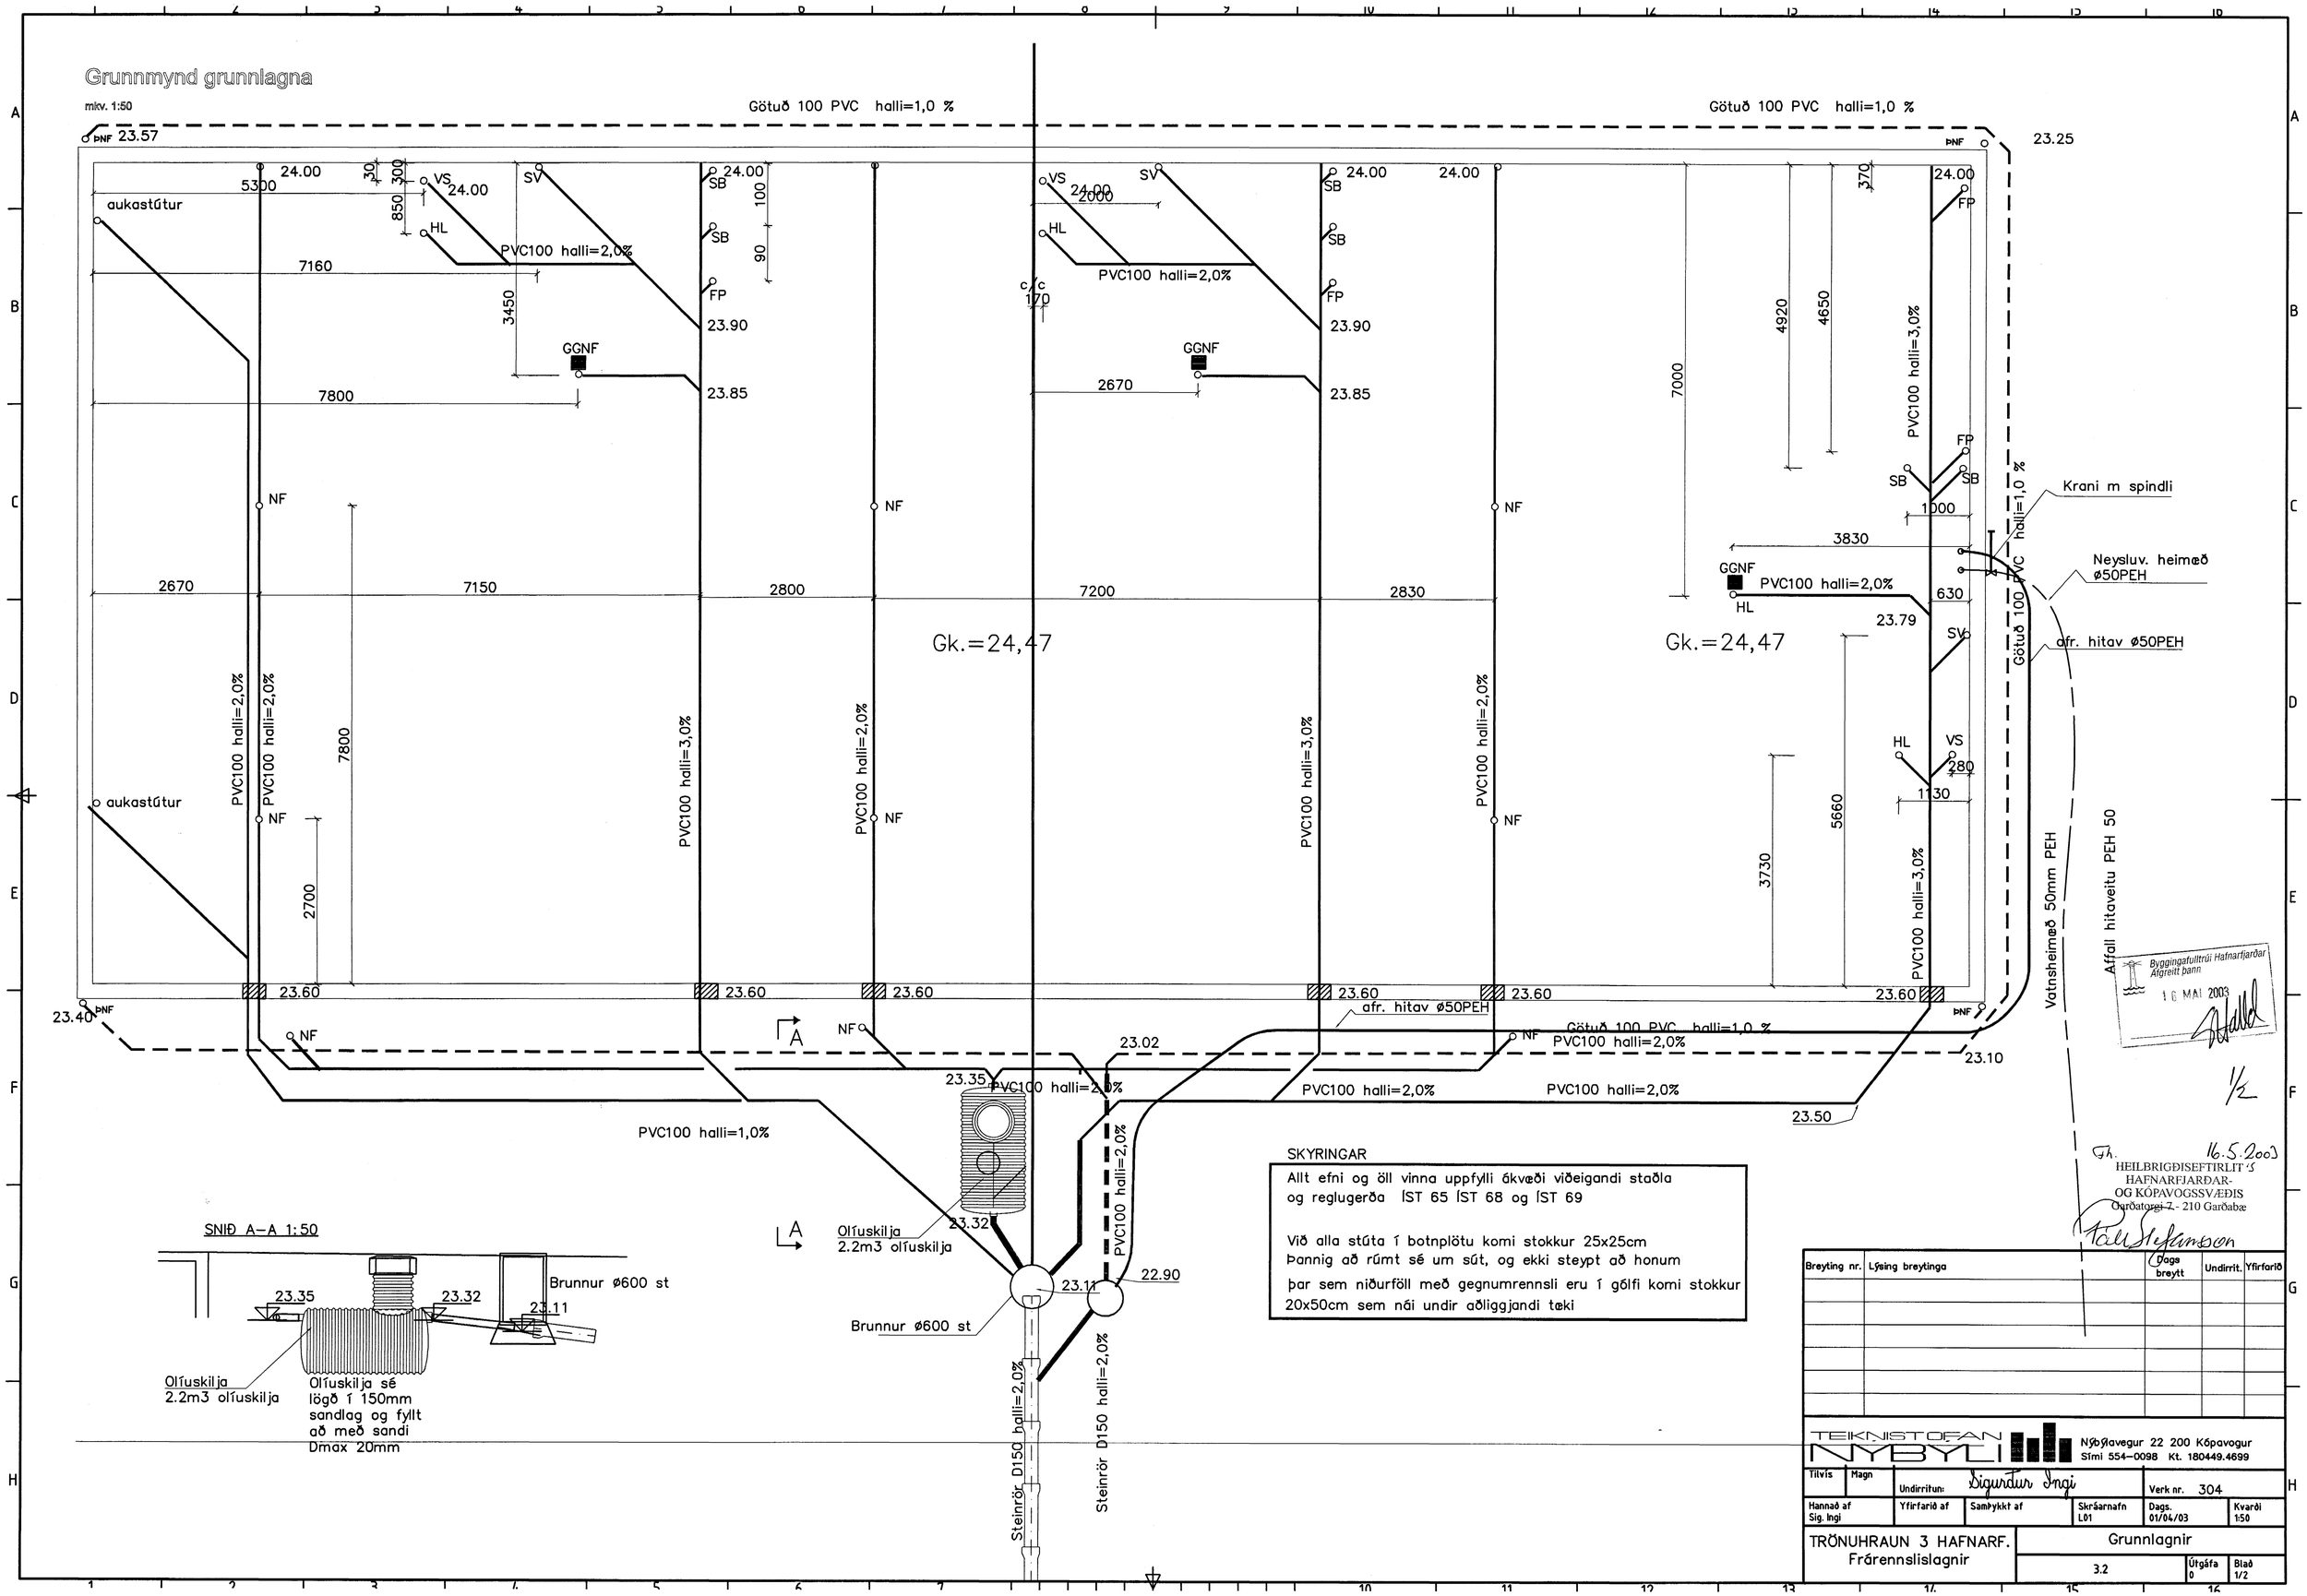

SKYRINGAR

Allt efni og öll vinna uppfylli ákvæði viðeigandi staðla og reglugerða ÍST 65 ÍST 68 og ÍST 69

Við alla stúta í botnplötu komi stokkur 25x25cm Þannig að rúmt sé um sút, og ekki steypt að honum þar sem niðurföll með gegnumrennsli eru í gólfi komi stokkur 20x50cm sem nái undir aðliggjandi tæki

Byggingafulltrúi Hafnarfjarðar Afgreitt þann 16 MAI 2003

1/2

16.5.2003
HEILBRIGÐISEFTIRLIT'S HAFNARFJARÐAR- OG KÓPAVOGSSVÆÐIS
Garðatorgi 7 - 210 Garðabæ

Breyting nr.	Lýsing breytinga	Dags breytt	Undirrit.	Yfirfarið

TEIKNISTOFAN NYBÝLI
Nýbýlavegur 22 200 Kópavogur
Sími 554-0098 Kt. 180449.4699

Tilvís	Magn	Undirritun: Sigurður Ingi		Verk nr. 304	
Hannað af Sig. Ingi	Yfirfarið af	Samþykkt af	Skráarnafn L01	Dags. 01/04/03	Kvarði 1:50

TRÖNUHRAUN 3 HAFNARF.
Frárennslislagnir

Grunnlagnir

3.2 | Útgáfa 0 | Blað 1/2