SNIÐ A3 - A3. 1:20

SNIÐ A3' - A3' ER EINS NEMA 2x HEB 160

SÚLUR OG 2 x HEB - 280 BITAR (BITI II)

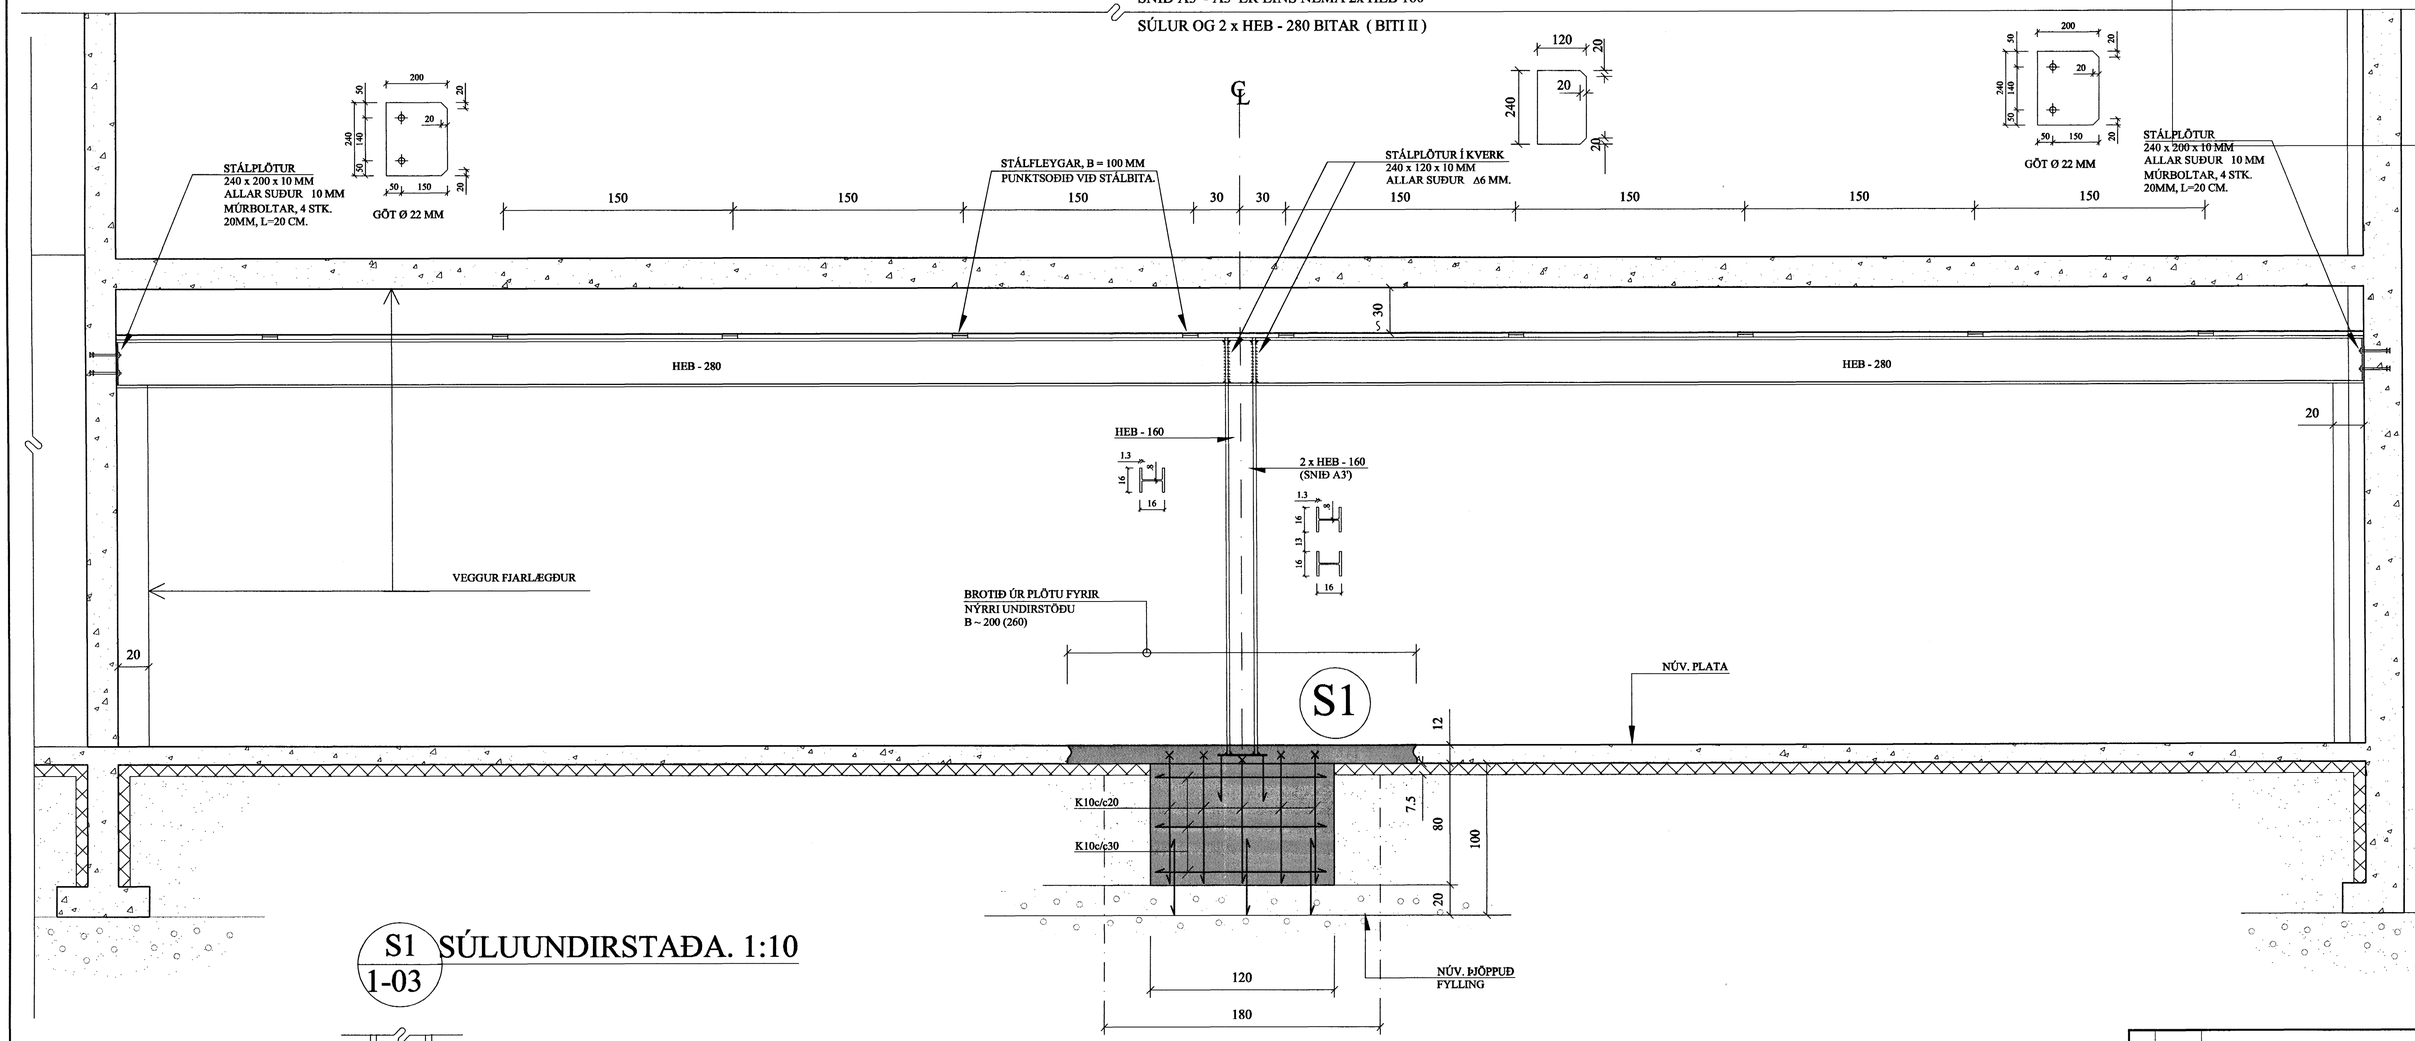

S1 1-03 SÚLUUNDIRSTAÐA. 1:10

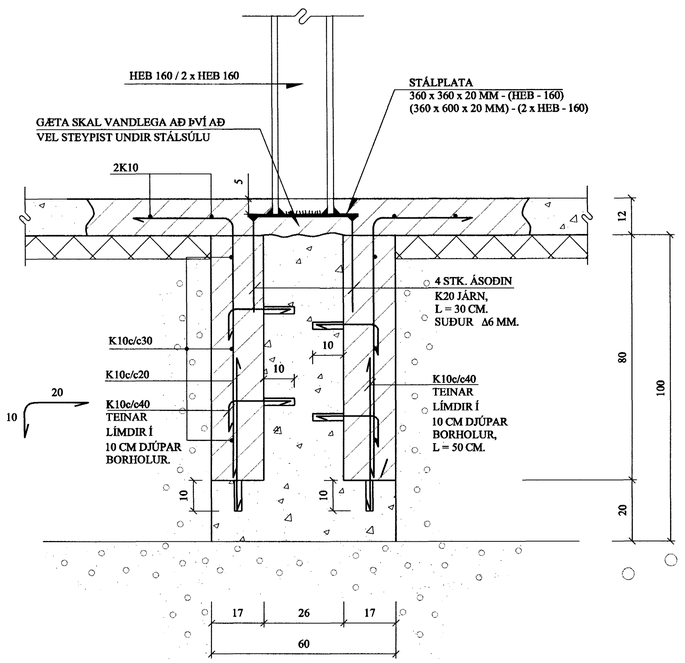

A3 1-03 SNIÐ. 1:10

BITI II.

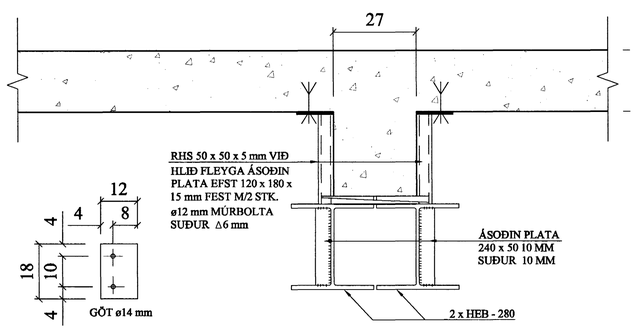

A3 1-03 SNIÐ. 1:10

BITAENDI Ⓐ
STÁLBITI II.

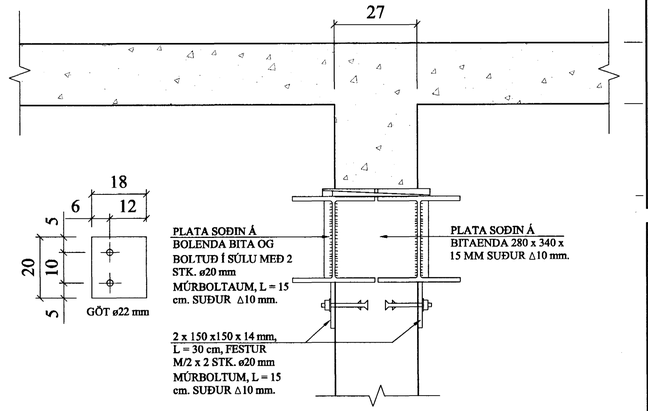

BREYTINGAR

TILVÍSANIR:

SKÝRINGAR..... SJÁ TEIKN. NR. 1-

Samþykkt þann
12 FEB. 2004
Byggingafulltrúinn í Hafnarfirði
F.h. Sigurbjartur Halldórsson

Teikn.	Jón Kr.	Jan. '04	Útgefið: 27.01.2004
Teikn.	Atli J./JHG	Jan. '04	Kvarði: 1:20 / 1:10
Ath.			
Samþ.			

Helluhraun 16, Húsasmiðjan
Hafnarfirði
Nr. 1-03

Verkhluti
SNIÐ A3-A3.
SÚLUUNDIRSTÖÐUR.

Jón Kristjánsson
Byggingarverkfræðingur
FVFÍ
Skólagata 19
101 Reykjavík
Sími: 551-0820 Gsm: 863-2154
Kt: 210754-4829
Netfang: jonkr@simnet.is
http://www.VJK.is