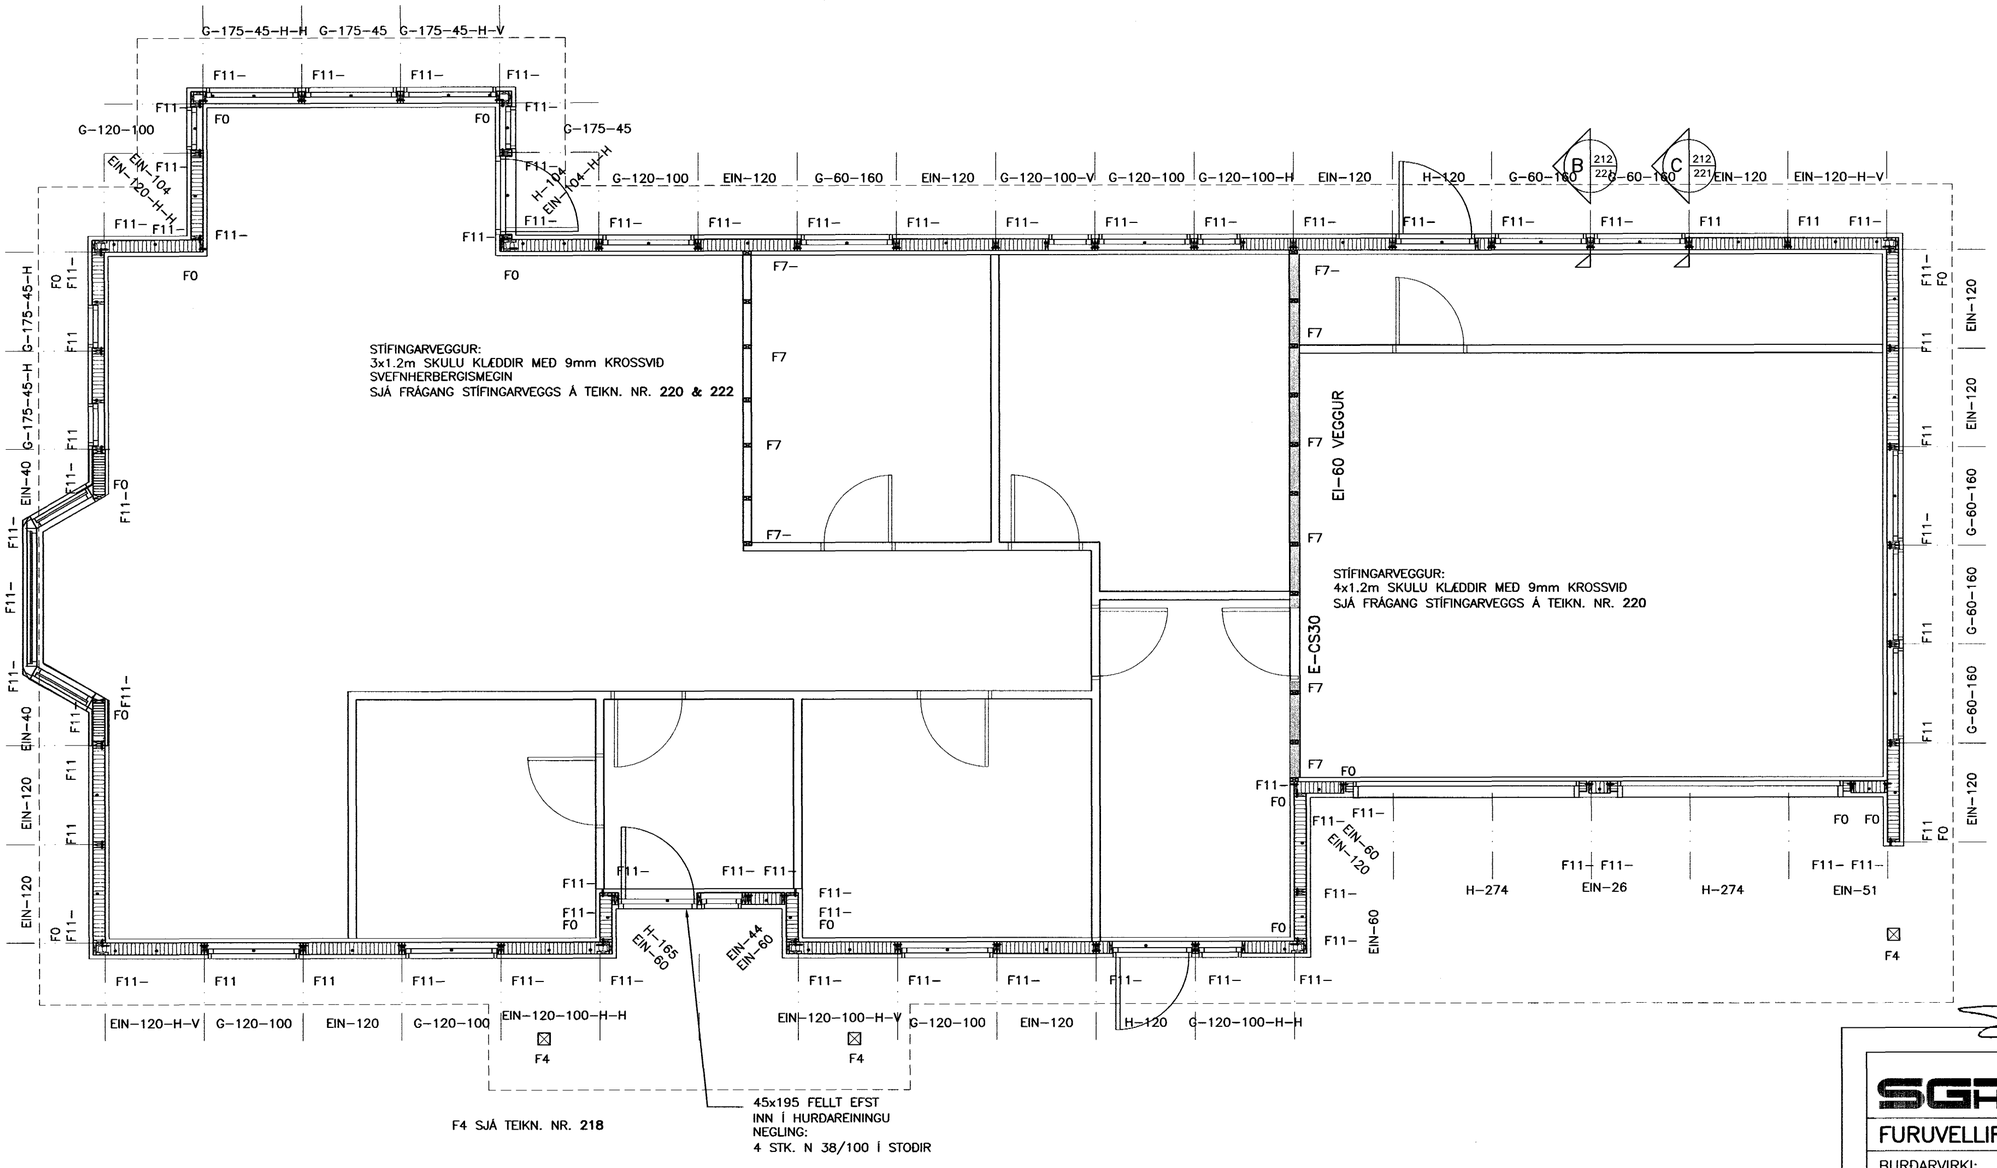

VEGGJAPLAN
MKV. 1:50

Samþykkt þann
11 FEB. 2004
Byggingafulltrúinn í Hafnarfirði
F.h. Sigurbjartur Halldórsson

SG HÚS
AUSTURVEGI 69 800 SELFOSSI
SÍMI 482 3850 FAX 482 3851
NETFANG sghus@sghus.is
VEFFANG www.sghus.is

FURUVELLIR 20, HAFNARFIRÐI

BURÐARVIRKI:			MKV:
VEGGJAPLAN			MKV: 1:50
			MKV:
HANNAÐ: T.ELLERT	TEIKNAÐ: T.ELLERT	DAGSETNING: 12.01.2004	VERKNÚMER: 3134
SKRÁARNAFN: 3134-sp.dwg	SAMÞYKKT:		TEIKNING NÚMER: 212

201170-3979