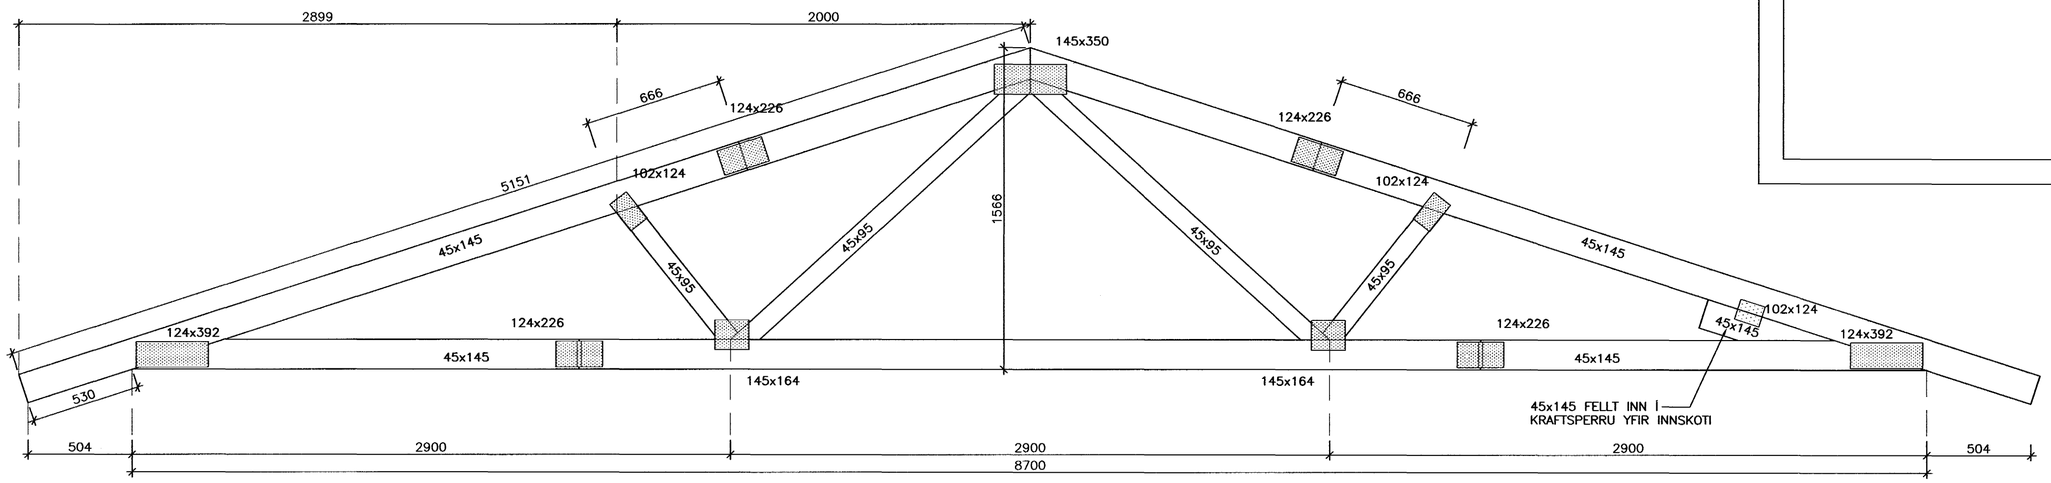

KRAFTSPERRA SP–870–18–V0
8 STK.
MKV. 1:20

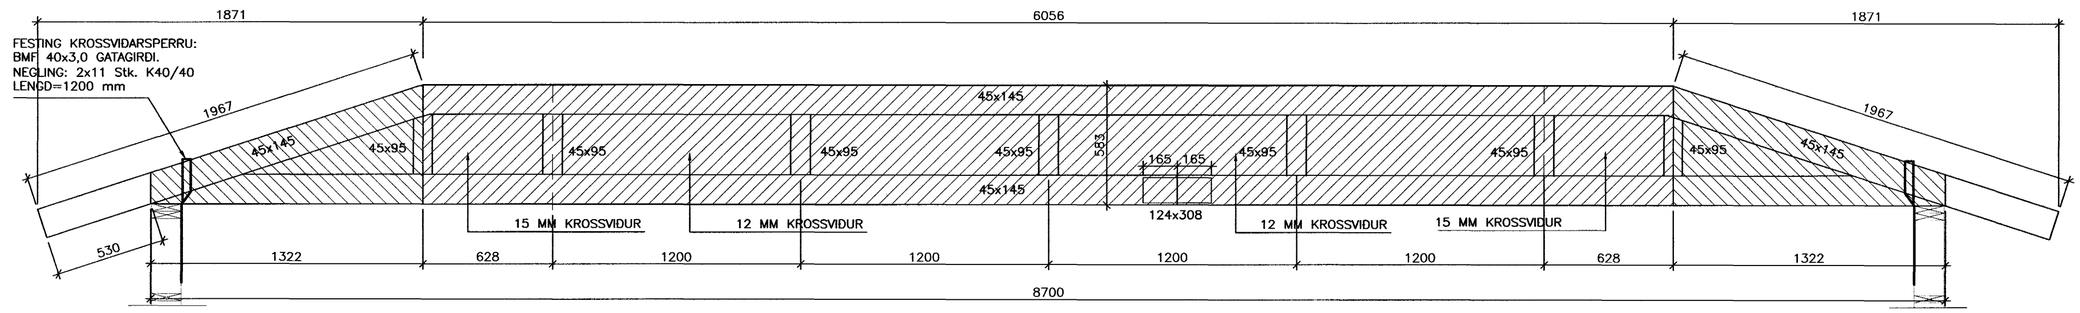

KRAFTSPERRA SP–870–18–V6–K
2 STK.
MKV: 1:20

Samþykkt þann
11 FEB. 2004
Byggingafulltrúinn í Hafnarfirði
F.h. Sigurbjartur Halldórsson

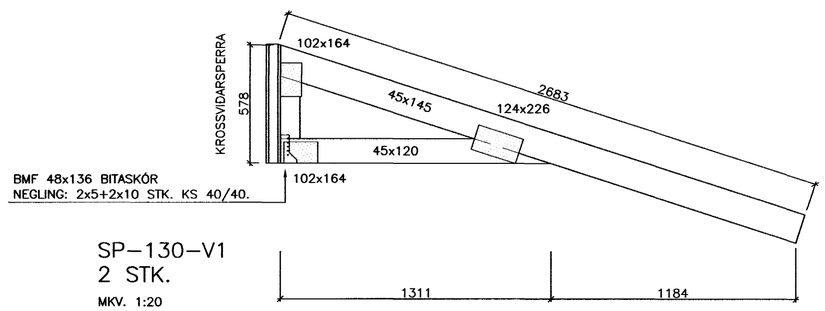

SP–130–V1
2 STK.
MKV. 1:20

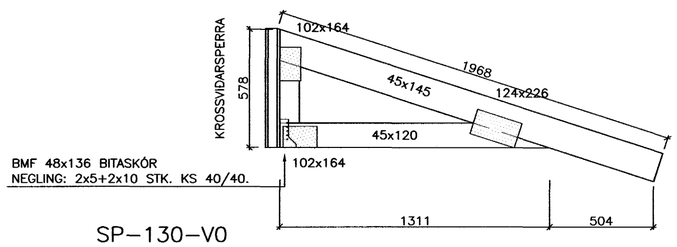

SP–130–V0
10 STK.
MKV. 1:20

SG HÚS
AUSTURVEGI 69 800 SELFOSSI
SÍMI 482 3850 FAX 482 3851
NETFANG sghus@sghus.is
VEFFANG www.sghus.is

FURUVELLIR 20, HAFNARFIRÐI			
BURÐARVIRKI:			MKV:
KRAFTSPERRUR			MKV: 1:20
SPERRUKJÁLKAR			MKV: 1:20
HANNAÐ:	TEIKNAÐ:	DAGSETNING:	VERKNÚMER:
T.ELLERT	T.ELLERT	12.01.2004	3134
SKRÁRNAFN:	SAMÞYKKT:		TEIKNING NÚMER:
3134–sp.dwg			214

201170–3979