


TIMBUR:

FÖTSTYKKI : 45x110, GAGNFÚAVARID
 STODIR : 35x145
 ÞVERSTAFIR : 35x145
 TIMBURGÆDI SEU A.M.K. C18 SKV. ÍST EN 338.
 ÖLL SAMSKYTI NEGLIST MED 3 STK. GN 30/90.


KROSSVIDUR:

9 MM RAKAPOLINN (WBP)
 5 LAGA GRENKROSSVIDUR
 NEGLDUR Í RAKAPOLID LÍM
 MED GN 28/50 c/c 100

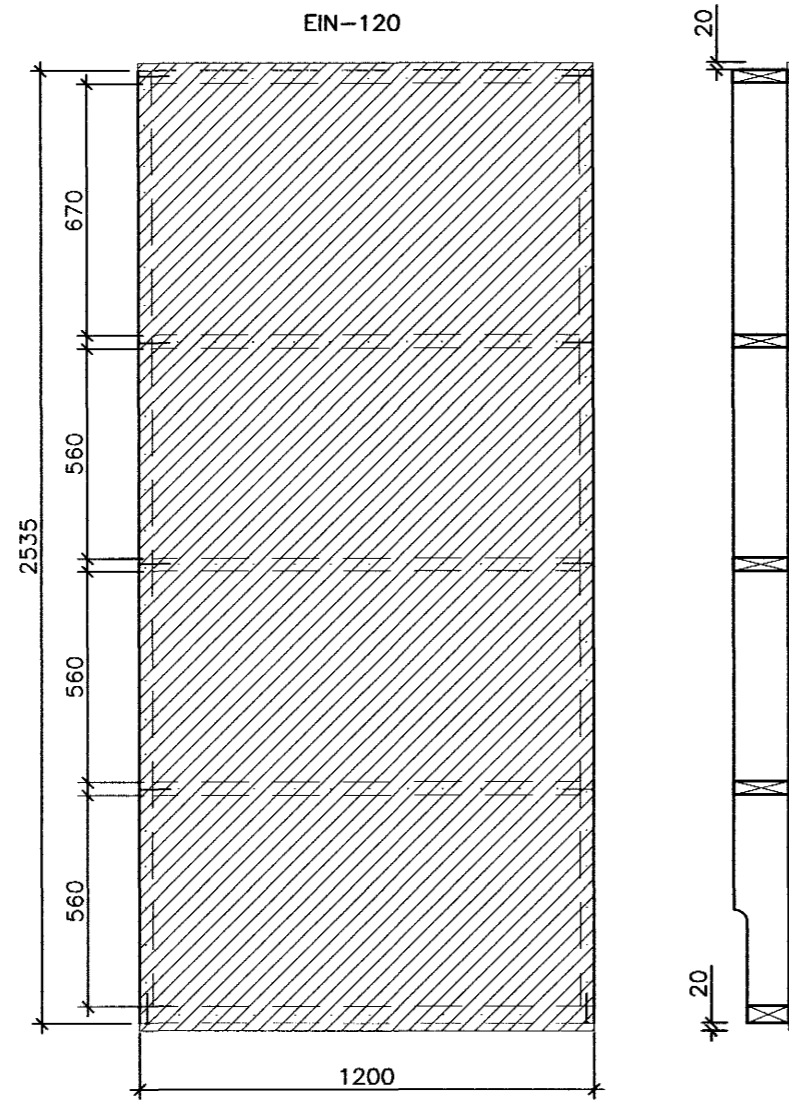

UPPBYGGING ÚTVEGGJAEININGAR
 MKV.1:20

Á LÖDRÉTT SAMSKYTI
 EININGA KOMI 35x70
 RAFLAGNAGRIND SEM NEGLIST
 MED GN 30/90 Í STODIR.
 MILLIBIL MILLI NAGLA
 SÉ EINS OG SÝNT ER
 VID MÁLLÍNU, OG SKAL
 NEGLA Í STODIR TIL
 SKIPTIS.
 RAFLAGNAGRIND AD
 ÖÐRU LEYTI UR 35x45.

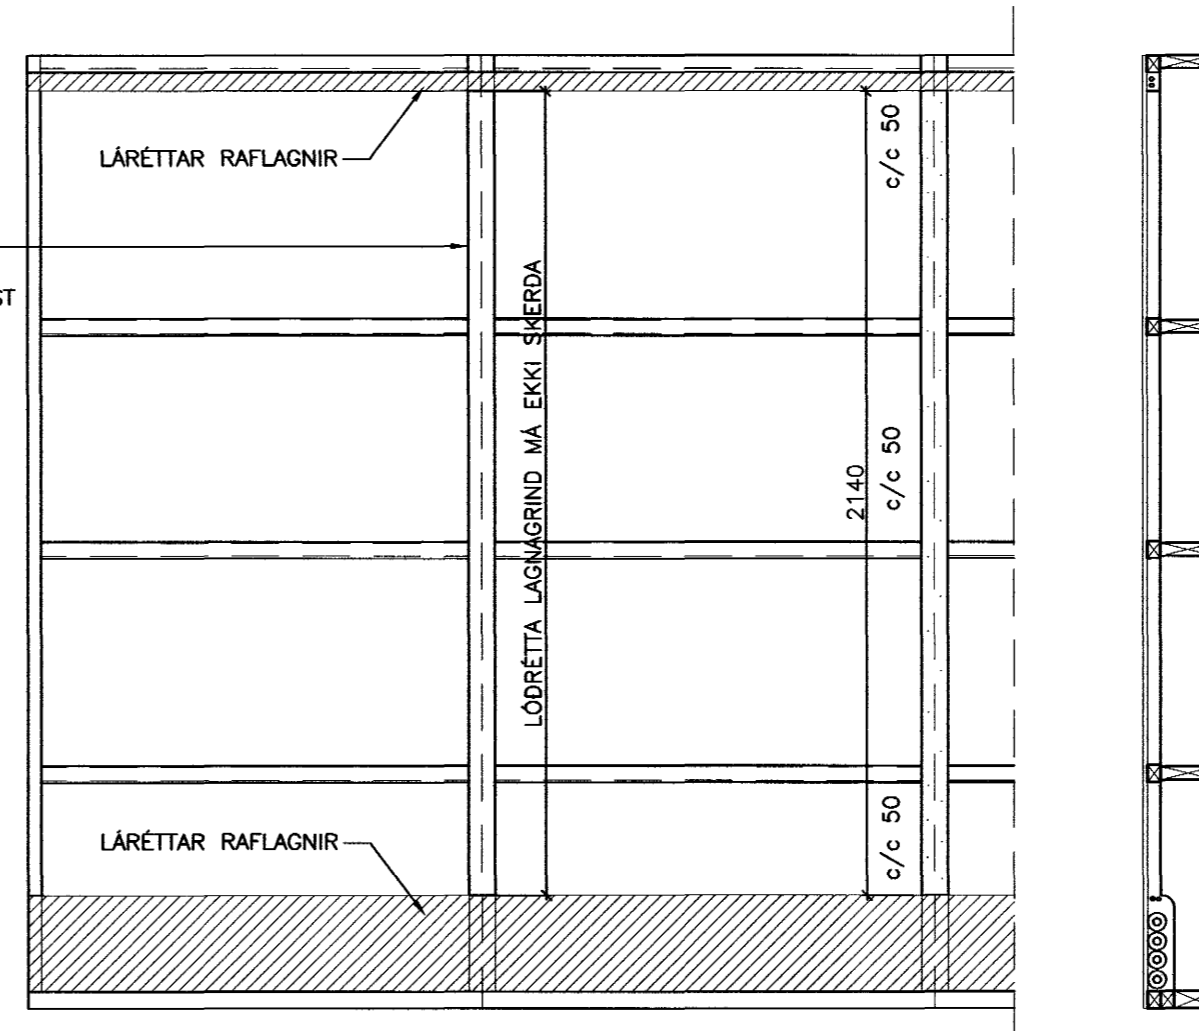

FRÁGANGUR RAFLAGNAGRINDAR
 MKV.1:20


LÁGMARKSFJARLEGGIR NAGLA

SKÝRINGARMYND GILDIR FYRIR
 TIMBUR/TIMBUR TENINGU.

d=ÞVERMÁL NAGLA
 (d=4.0mm FYRIR KS 40/40)

FYRIR TIMBUR/STÁL TENINGU
 MÁ MINNKA MILLIBIL NAGLA
 UM 0.7xGILDIN Á SKÝRINGARMYND.


N = KANTADUR SAUMUR
 KS = BMF KAMBSAUMUR
 GN = BYSSUSAUMUR

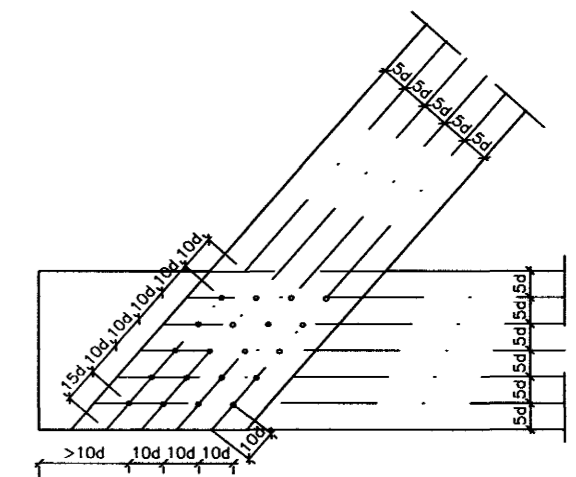

MÁL ERU Í mm NEMA ANNARS SÉ GETID.

Sampykkt þan
 11 FEB. 2004
 Byggingafultrúinn í Hafnarfirði
 F.h. Sigurbjartur Halldórsson

FURUVELLIR 20, HAFNARFIRDI			
BURDARVIRKI: STÍFINGARVEGGUR	MKV:	1:20	
FRÁGANGUR RAFLAGNAGRINDAR	MKV:	1:20	
SNID	MKV:	1:20/1:10	
HANND:	TERND:	ÞEGSETNING:	VERONUMER:
T.ELLERT	T.ELLERT	12.01.2004	3134
SKÝRNING:	SAMÞYKKT:	TEKNING NÚMER:	
3134-sp.dwg		220	

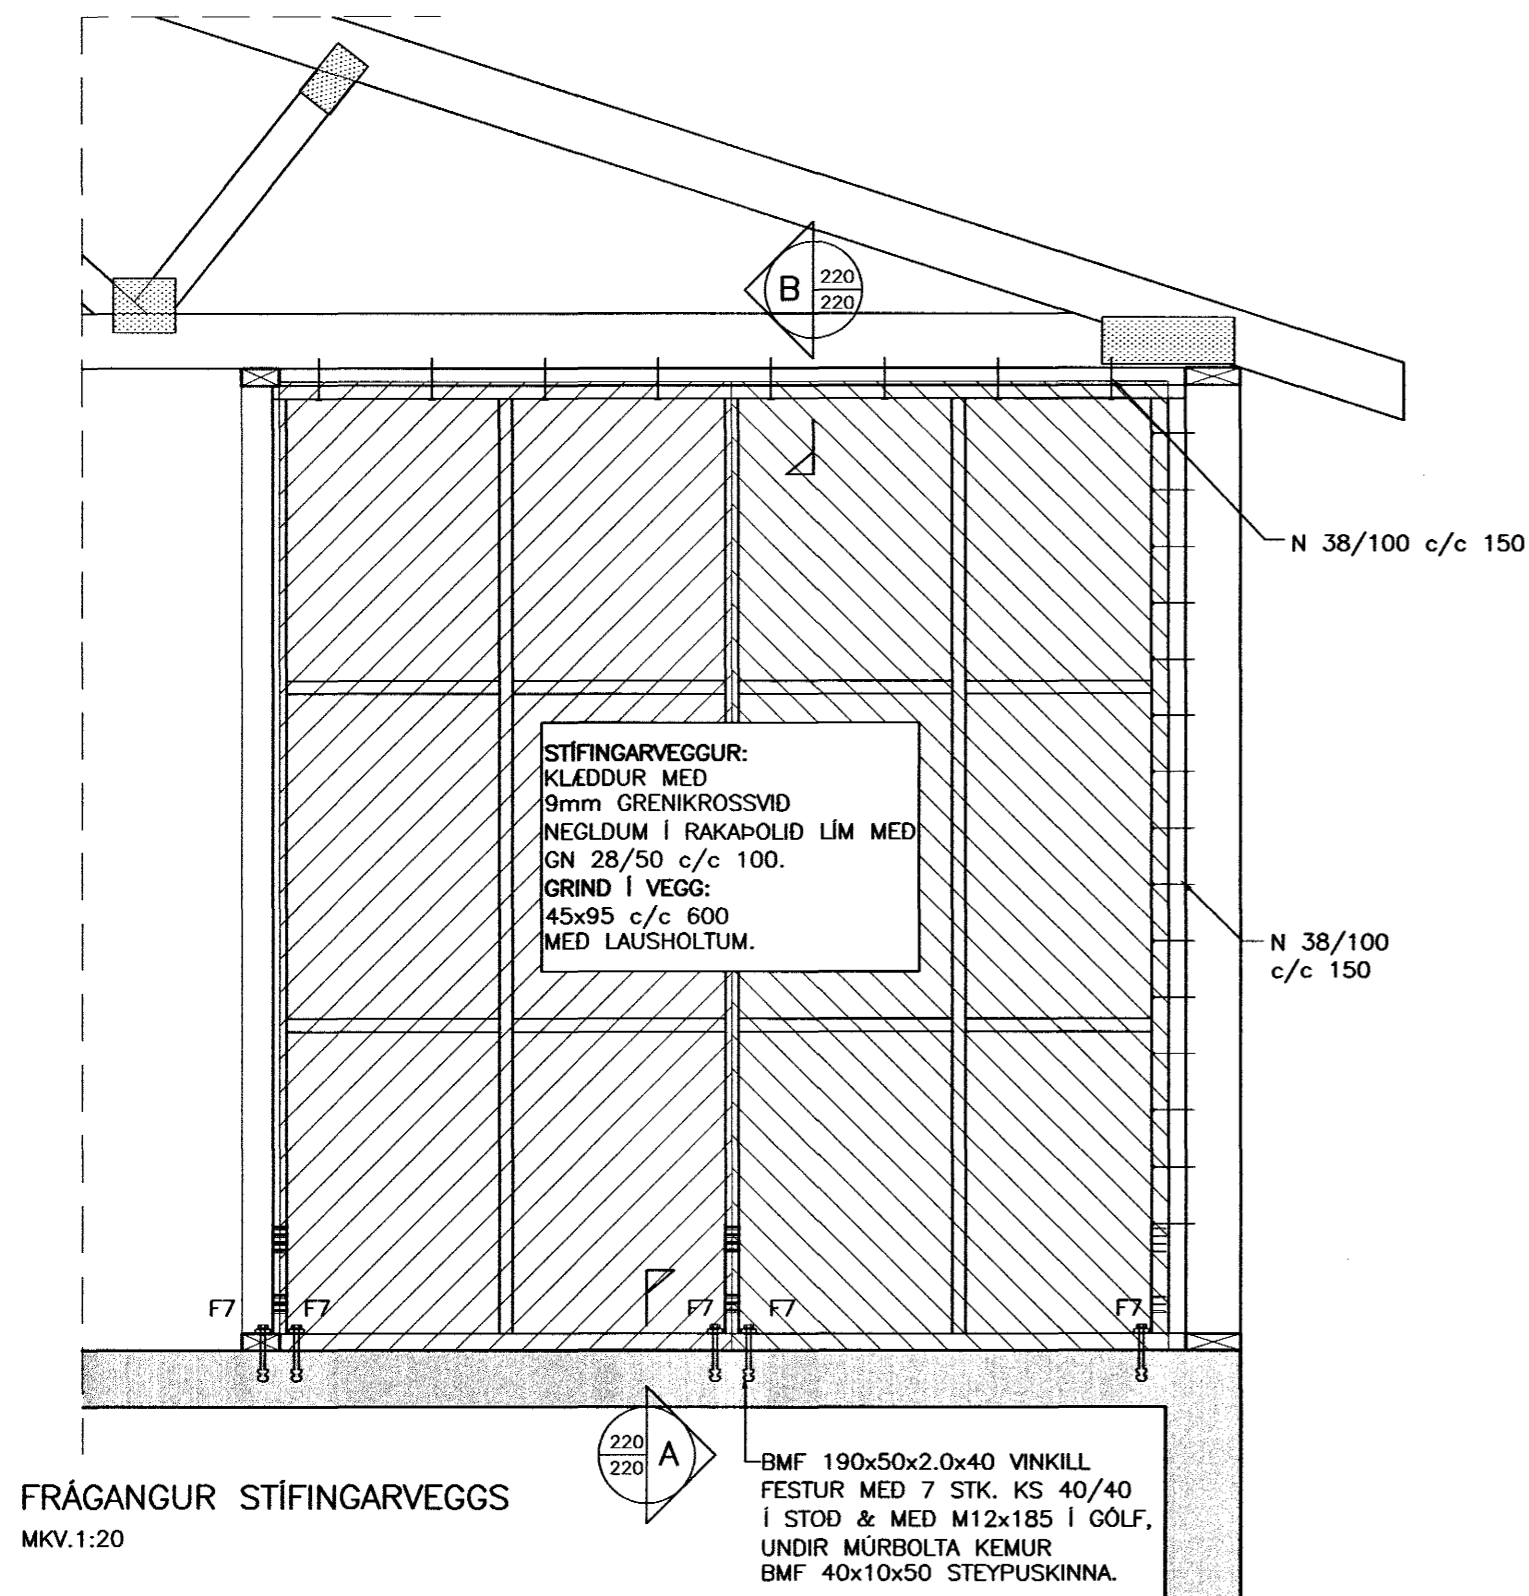

FRÁGANGUR STÍFINGARVEGGS
 MKV.1:20

35x70
 NEGLING:
 38/100 SAUMUR c/c 150
 Í STAD FRANSKRAR SKRÚFU
 MÁ NOTA N 38/100 c 150

SNID B 1:10

FRÖNSK SKRÚFA 10/150
 4 STK./EININGU,
 SKRÚFUD Í GEGNUM
 RAFLAGNAGRIND Í SPERRU
 OG GEGNUM LEKTU Í GRIND.
 Í STAD FRANSKRAR SKRÚFU
 MÁ NOTA N 38/100 c 150

SNID A 1:10

9mm GRENKROSSVIDUR
 NEGLDUR Í RAKAPOLID
 LÍM MED GN 28/50 c/c 100.

BMF 190x50x2.0x40 VINKILL
 FESTUR MED 7 STK. KS 40/40
 Í STOD & MED M12x185 Í GÓLF,
 UNDIR MÚRBOLTA KEMUR
 BMF 40x10x50 STEYPUSKINNA.

M12x185 MÚRBOLTI

BMF 190x50x2.0x40 VINKILL
 FESTUR MED 7 STK. KS 40/40
 Í STOD & MED M12x185 Í GÓLF,
 UNDIR MÚRBOLTA KEMUR
 BMF 40x10x50 STEYPUSKINNA.