




DAGGARVELLIR 13 HAFNARFIRÐI.

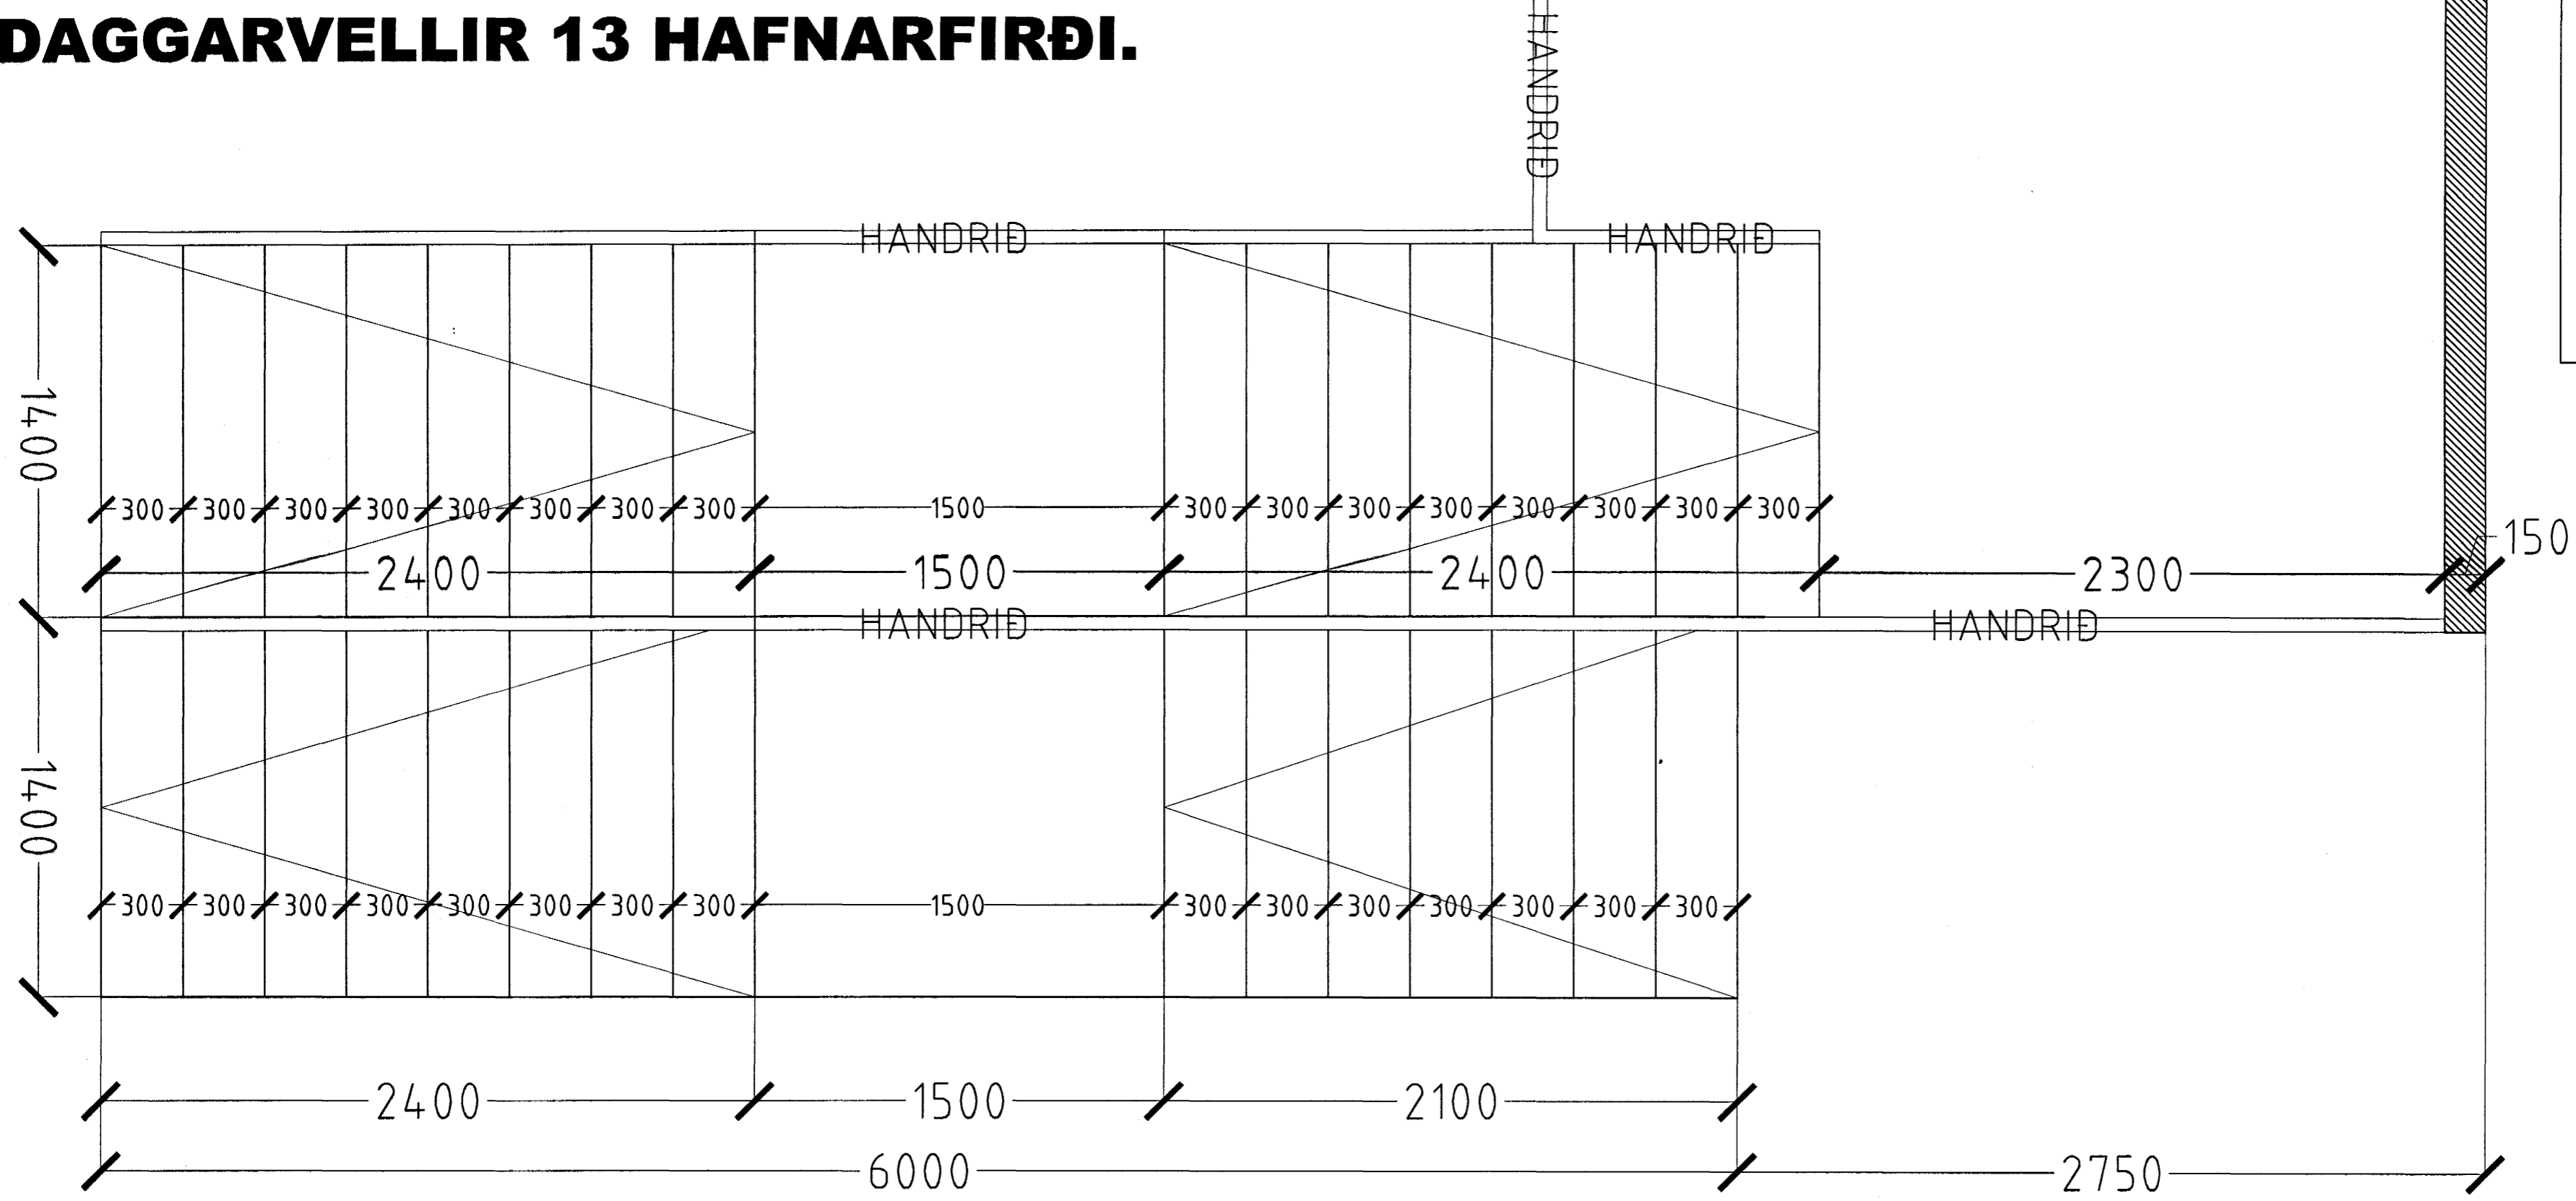

**STIGAMYND MKV. 1:20.
STIGI AÐ ÍBÚÐUM 01-01 & 03-03.**

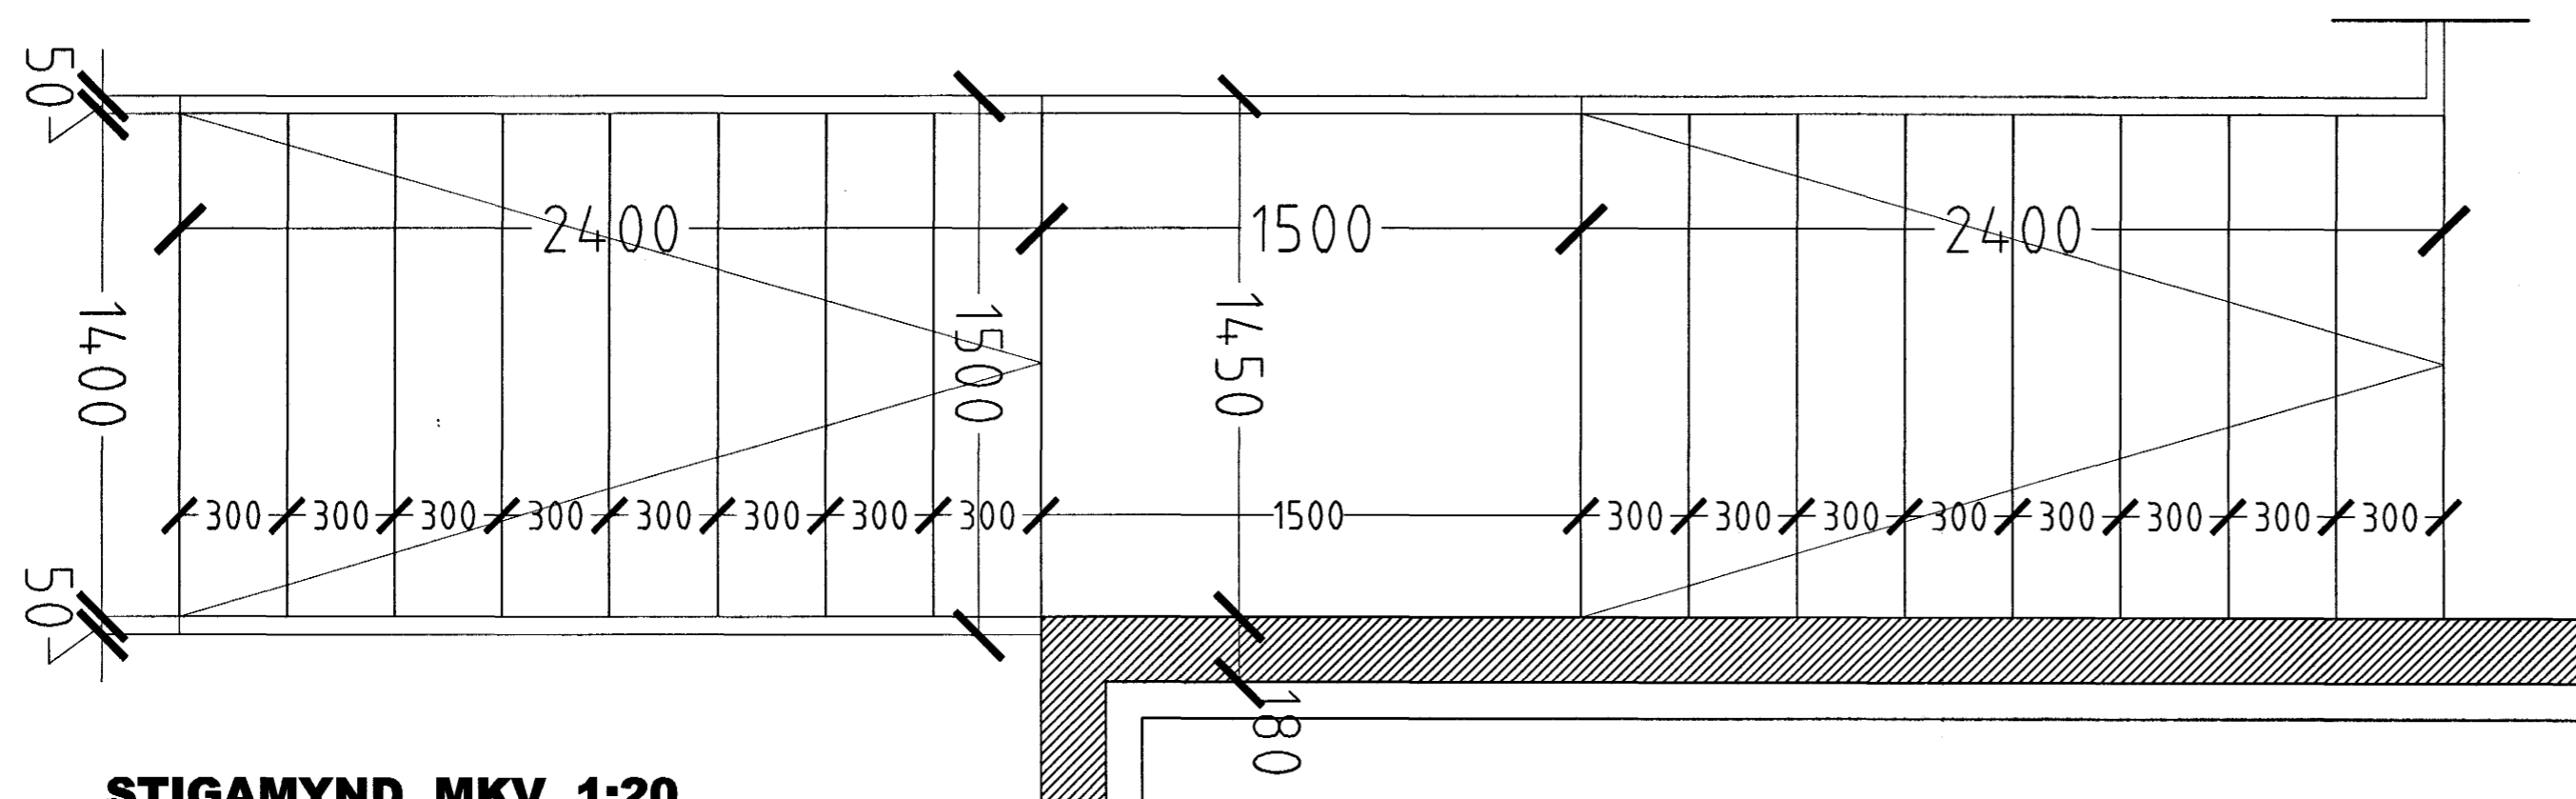

**STIGAMYND MKV. 1:20.
STIGI AÐ ÍBÚÐUM 03-01 & 03-02.**

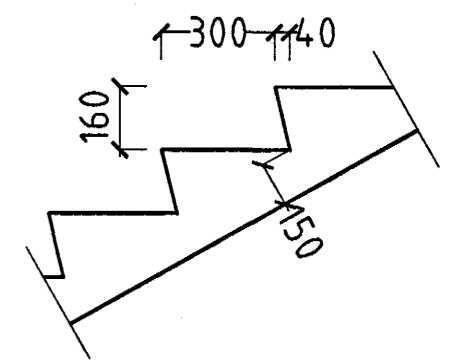

SNÍÐ Í ÞREP MKV. 1:20.

Samþykkt þann
11 FEB. 2004

Byggingafrúinn í Hafnarfirði
F.h. Sigurbjartur Halldórsson

DAGGARVELLIR 13 HAFNARFIRÐI.

Sigurður Þorvarðarson byggingafræðingur bfi.
Teiknistofan Strandgötu 11 220 Hafnarfirði.
Sími: 5651510. Netfang: teiknistofan@simnet.is
STH. teiknistofan ehf. kt. 510298-2769. Kf. aðalhönnuðar: 141250-4189.

Skýringar:	Séruppdráttur.
Teikning:	Stigateikning.
Mælikvarði:	1:20. Dagsetning: 22. janúar 2004.
Undirskrift:	26/104 h p
Blað nr:	6 af 9.
Breytt:	