


DAGS:	NR:	BREYTINGAR:	SAMB.:

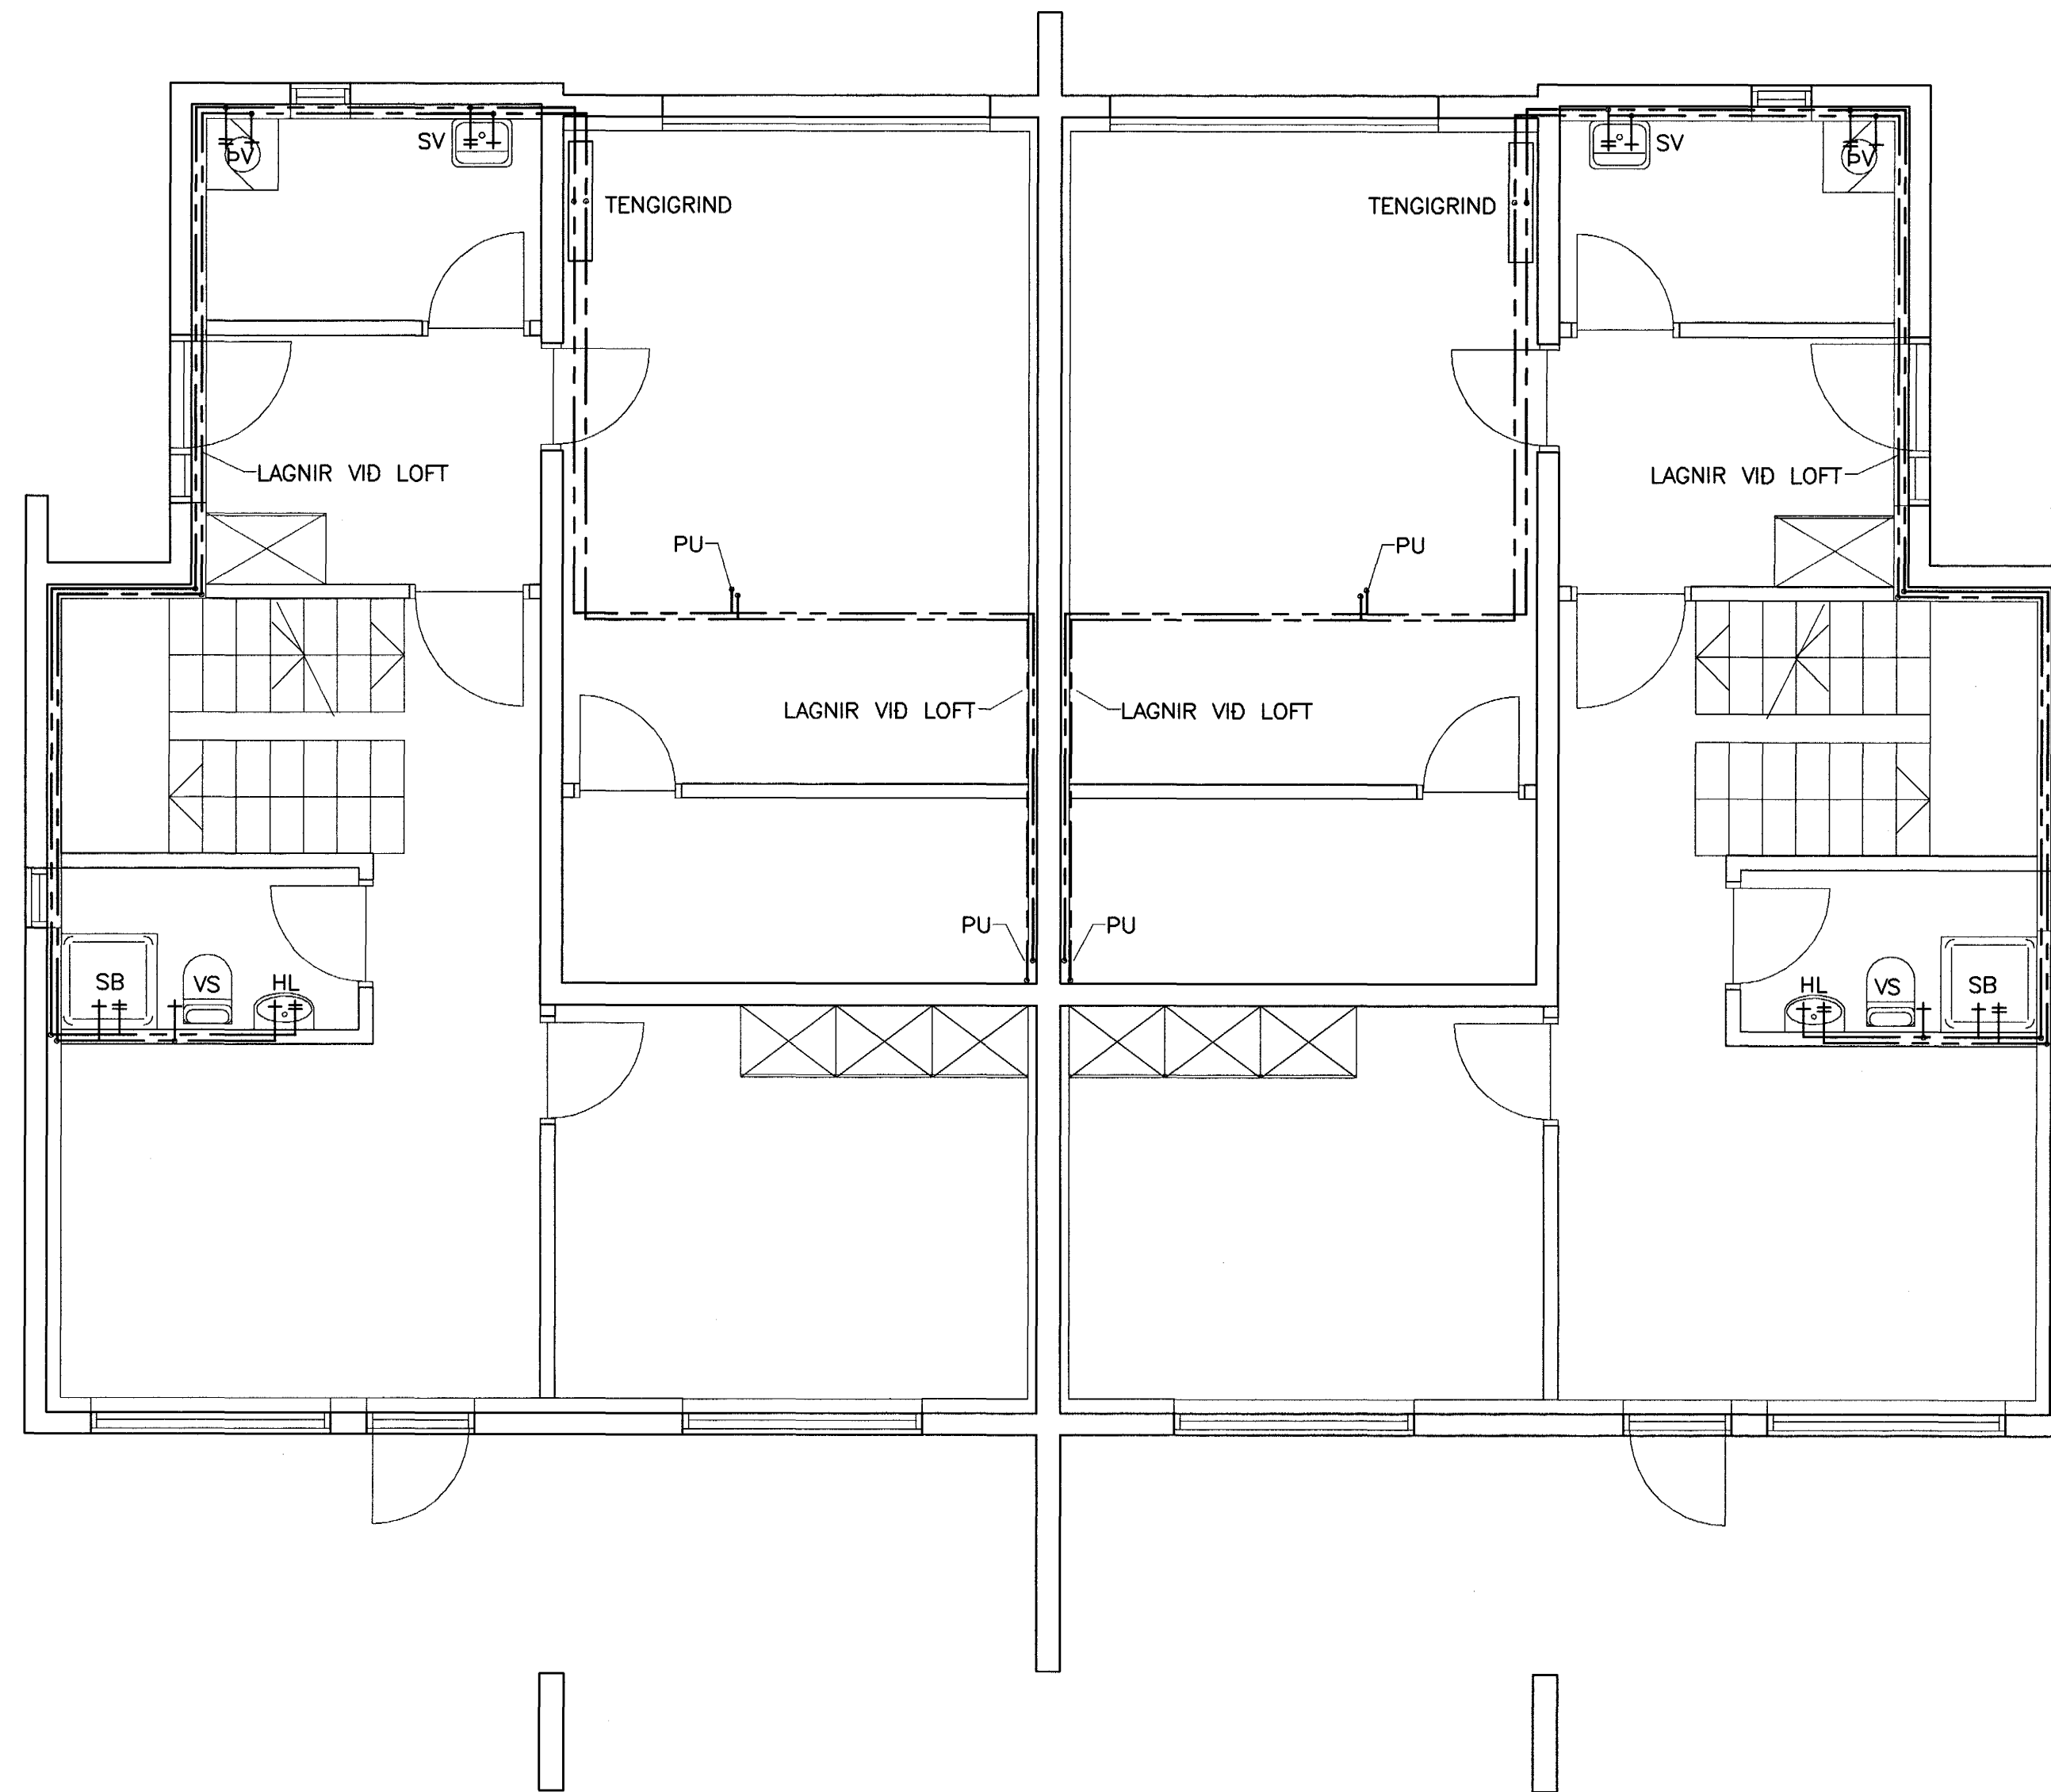

GRUNNMYND 1.HÆÐ

1:50

SKÝRINGAR:

--- HEITT NEYSLUVATN
 --- KALT NEYSLUVATN

EV = ELDHÓSVASKUR
 HL = HANDLAUG
 SV = SKOLVASKUR
 SB = STURTU BAD
 UP = UPPVOTTAVÉL
 VS = VATNSSALERN

PU = PÍPA UPP
 PN = PÍPA NIÐUR

NEYSLUVATNSRÖR SKULU VERA ÚR PEM/AL/PEX RÖRUM FRÁ UNIPÍPE EDA SAMBERILEG. RÖRIN SKULU ÞOLA 70°C OG VERA VOTTUD AF R₀. TENGISTYKKI SKULU VERA ÚR AFSINKUNARÞOLNU MESSING OG HEFA RÖRUM

ÞIL MILLI FESTINGA LÁRÉTTA LEIDSLA SKAL VERA SAMKV. FORSKRIFT FRAMLEIDANDA RÖRANNA EN ÞÓ MEST 1,2 – 1,5M MILLIBILI. SJÁ TÖFLU FRAMLEIDANDA

NOTA MÁ ADRAGSEINANGRUN Í MILLVEGGJUM SKAL EINANGRA MED GLERULLARHÖLKUM. ÞYKKT EINANGRUNAR SKAL VERA SEM HÉR SEGIR:

- 10 – 20mm (3/8"– 3/4") RÖR: 20mm
- 25 – 40mm (1"– 1 1/2") RÖR: 30mm
- 50 – 100mm (2"– 4") RÖR: 40mm

LEIDSLUR FYRIR HEITT- OG KALT VATN SKAL VEFJA MED PLASTI UTAN UM EINANGRUN.

SÝNILEGAR LEIDSLUR NÆST TÖPPUNARSTAD SKULU VERA ÓEINANGRADAR.

KERFID SKAL PRÓFA EFTIR LEIDBEININGUM FRAMLEIDANDA RÖRA. EF BER Á MILLI LEIDBEINGA FRAMLEIDANAD OG EFTIRFARANDI LYSINGAR, SKAL FARA EFTIR LEIDBEININGUM FRAMLEIDANDA. KERFID SKAL PRÓFA MED STIGPRÓFUN.

1. FORPRÓFUN: SETJA SKAL 15 BARA ÞRÝSTING Á KERFID. BÆTA SKAL ÞRÝSTINGI Á KERFID NÆSTU 30 MÍNÚTUR. Á 10 MÍNÚTU FRESTI. EFTIR ÞAD SKAL ÞRÝSTINGUR STANDA Í 30 MÍNÚTUR OG MÁ ÞÁ EKKI FALLA MEIRA EN 0,6 BÖR. ADALPRÓF SKAL FRAMKVEMA STRAX EFTIR FORPRÓFUN. ÞRÝSTINGUR ER LÁTIN STANDA NÆSTU 2 TÍMA OG MÁ ÞÁ EKKI FALLA MEIRA EN 0,2 BÖR. SKRÁSETJA SKAL NIÐURSTÖÐUR.


ALLT EFNI OG FRÁGANSUR KERFISINS SÉ Í SAMRÆMI VID ÁKVÆDI ÍST 67 OG GILDANDI REGLUGERDIR

ALLT EFNI SKAL HAFNA LAGNAEFNISVOTTUN

Samþykkt þann
 10 FEB. 2004

Byggingafultrúinn / Hafnarfirdi
 E.h. Sigurbjartur Halldórsson

Móttekið: **RISK**
 Samb: 30.1.04
 Hh

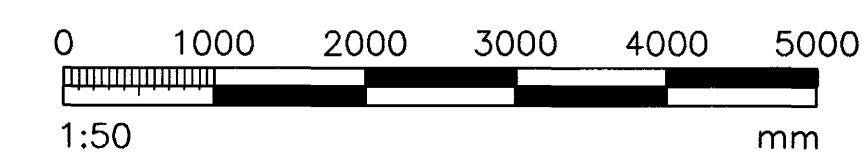

VERKFRÆÐIÞJÓNUSTAN EHF

GARATORG 7-210 GARÐABER SÍMI: 544 8800 - FAKI: 544 8801 - GSM: 862 8068, 694 3036 - NETFANGI: jony@vaski.is

NOTI NENNIR: LYNGHVAMMUR 2 HAFNARFIRÐI	TÖLUNUMER: 03.32	DÁGGI: 28.01.2004
NOTI TÖLUNUMER: NEYSLUVATN: 1.HÆÐ GRUNNMYND OG SKÝRINGAR	TÖLUNUMER: STEYPT HÓGS 411	TÖLUNUMER: 411
TÖLUNUMER: 1.HÆÐ GRUNNMYND OG SKÝRINGAR	TÖLUNUMER: Jón Guðmundsson 280255-4329	TÖLUNUMER: L1 1:50
TÖLUNUMER: GH	TÖLUNUMER: RR	TÖLUNUMER: JG