


DAGS:	NR:	BREYTINGAR:	SAMB.:

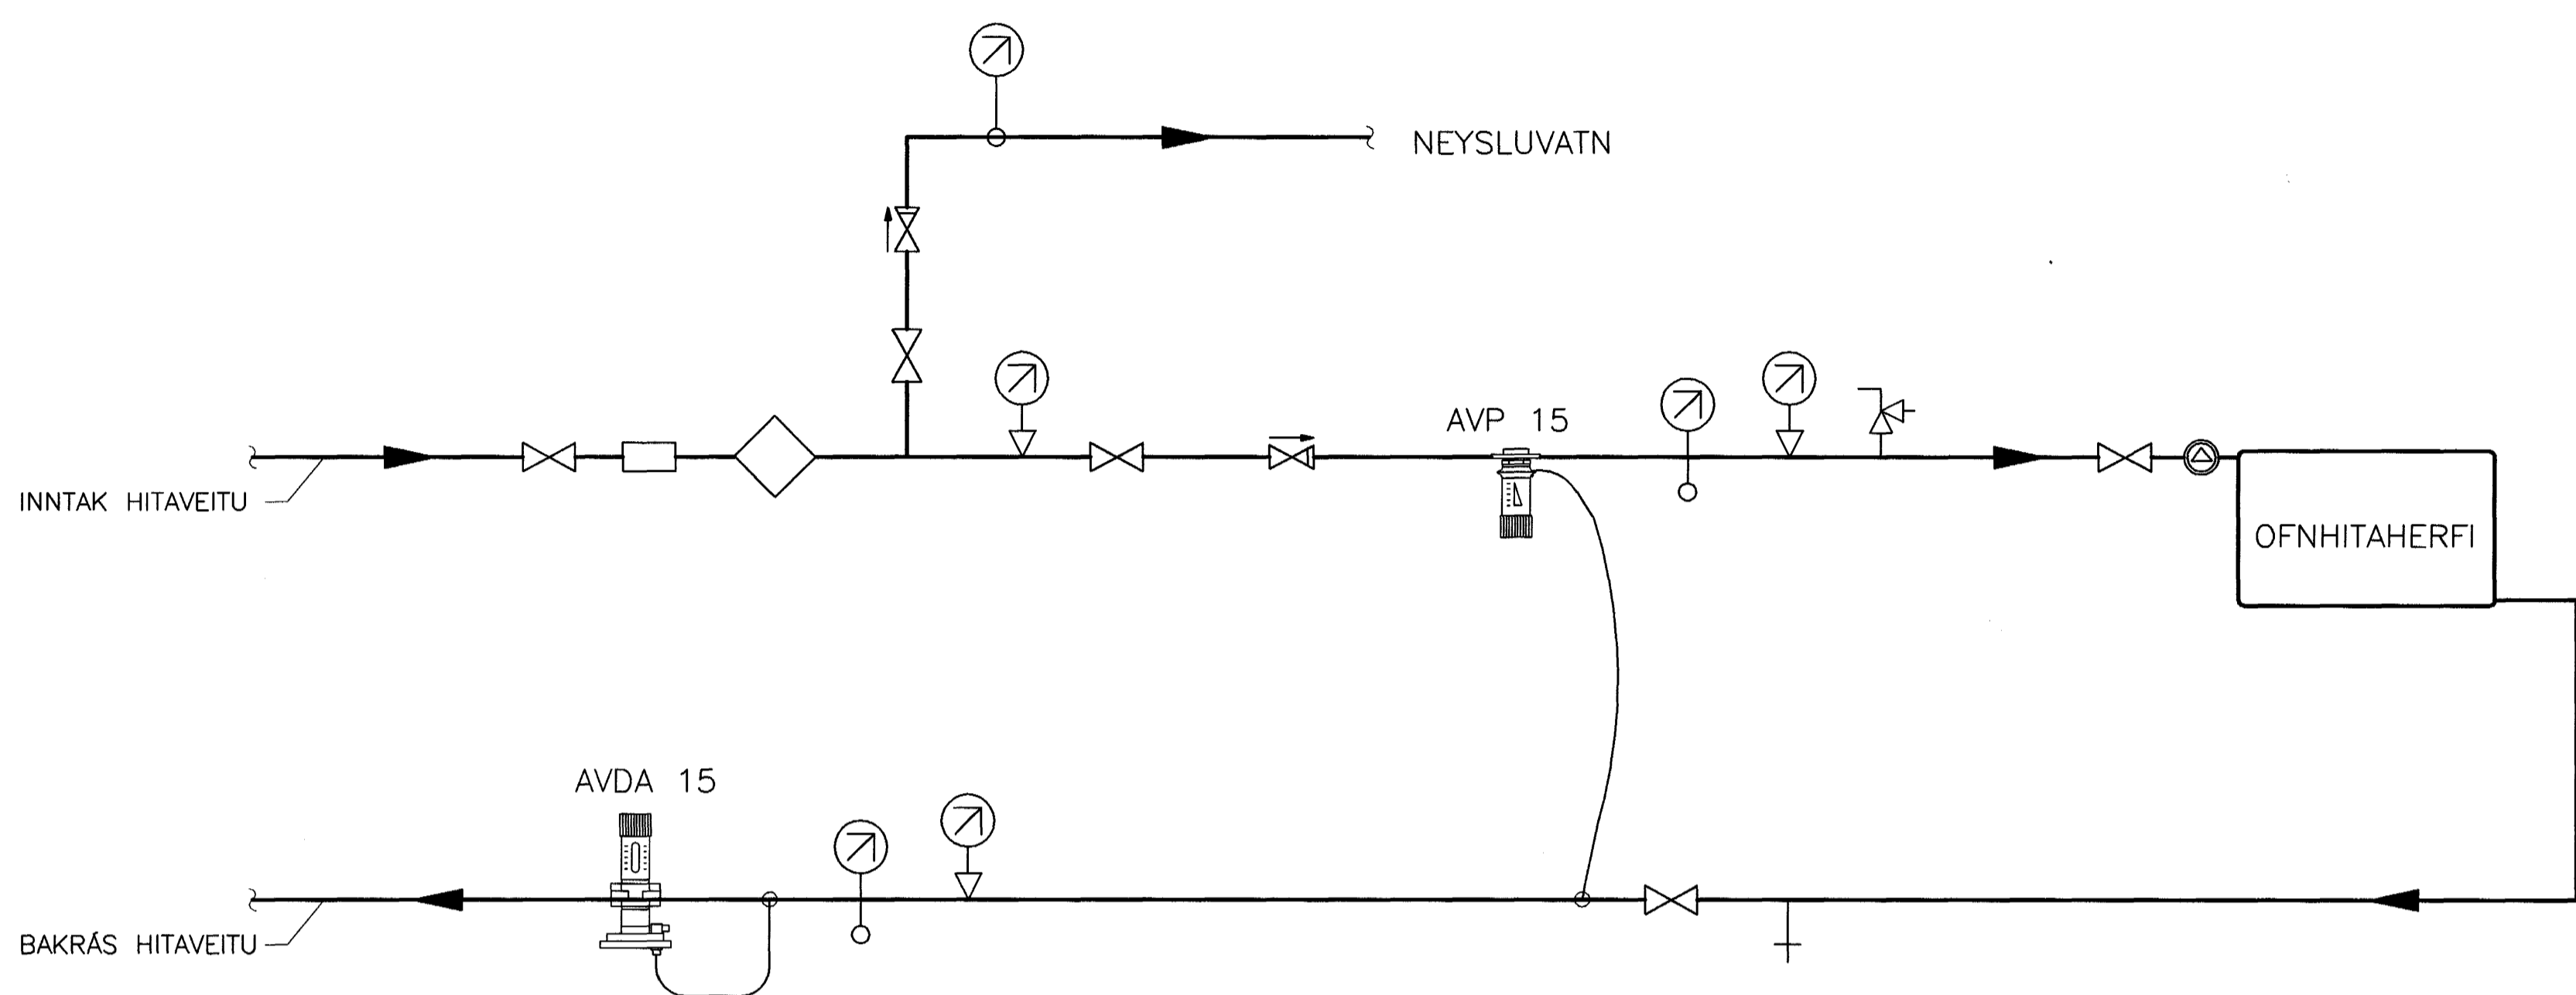

**SKÝRINGAR:**


- MERKINGAR:**
- FRAMRÁS HITALAGNAR
  - - - BAKRÁS HITALAGNAR
  - ⊗ RENNILOKI
  - ⊗ SÆTISLOKI
  - ⊗ STILLILOKI
  - ⊗ EINSTREYMISLOKI
  - ⊗ MÓTORLOKI
  - ⊗ SEGULLOKI
  - ⊗ HEMILL
  - ⊗ HITASTÝRÐUR LOKI
  - ⊗ ÖRYGGISLOKI
  - ⊗ ÞRÝSTJAFNARI/MÓTSTÖÐULOKI
  - RENNSLISSTEFNA
  - ⊕ LOFTSKILJA
  - ⊗ SÍA
  - ⊗ MÆLIR
  - ⊗ DÉLA
  - ⊗ ÞENSULGEYMR
  - ⊗ VARMASKIPTIR
  - ⊗ LOFTTÆMING
  - ⊗ HITAMÆLIR
  - ⊗ HITANEMI
  - ⊗ ÞRÝSTINGSMÆLIR
  - ⊗ ÞRÝSTINGSNEMI
  - ⊗ TÆMING

**OFNASKRÁ**     $\Delta t = 40^\circ\text{C}$

HITASTIG VATNS: 80 °C - 40 °C

OFN NR.	AFL W	HERBERGI	MAX LENGÐ m/m	MAX HÉÐ m/m	OFNLOKAR	STILLITALA
101	690	ÞVOTTAHÚS	600	600		
102	700	ANDDYRI	800	600		
103	600	BADHERBERGI	600	600		
104	1900	SJÓNVARPSSTOFA	1800	600		
105	1250	HERBERGI	1800	600		
106	1350	BÍLSKÚR	1800	600		
107	690	ÞVOTTAHÚS	600	600		
108	700	ANDDYRI	800	600		
109	600	BADHERBERGI	600	600		
110	1900	SJÓNVARPSSTOFA	1800	600		
111	1250	HERBERGI	1800	600		
112	1350	BÍLSKÚR	1800	600		
201	1250	HJÓNAHERBERGI	1800	600		
202	1250	HERBERGI	1800	600		
203	2550	STOFA	2000	400		
204	2150	ELDHÚS	2000	600		
205	600	BADHERBERGI	600	600		
206	1250	HJÓNAHERBERGI	1800	600		
207	1250	HERBERGI	1800	600		
208	2550	STOFA	2000	400		
209	2150	ELDHÚS	2000	600		
210	600	BADHERBERGI	600	600		
Samt.	28580					

Samþykkt þann  
10 FEB. 2004  
Byggingafrúanna í Hafnarfirði  
Eh. Sigurbjartur Halldórsson

Móttakið:   
Samb.: 30.01.04  
H261.00

SKÝRINGAR SJÁ TEIKN. NR. 511

 VERKFRÆÐIÞJÓNUSTAN EHF

GANGAFERÐI 7-110 GARDABER, SÍM: 544 8600 - FAK: 544 8601 - GSM: 862 8606, 684 3036 - NETFANG: jony@vak.is

HEITI VERKS:	LYNGHVAMMUR 2 HAFNARFIRÐI	VERKFRÆÐI:	03.32	ÞÁTTUR:	28.01.2004
HEITI TEIKNINGAR:	HITAKRÉI: OFNASKRÁ, TENGIRIND OG SKÝRINGAR	DRÖGMAÐUR:	STEYPT HÚS	DRÖGMAÐUR:	510
DRÖGMAÐUR:	Jón Guðmundsson 280255-4329	DRÖGMAÐUR:	L1	DRÖGMAÐUR:	
DRÖGMAÐUR:		DRÖGMAÐUR:		DRÖGMAÐUR:	510