



FÍFUVELLIR 19
LAGNIR Í JÖRD - GRUNNMYND
MKV. 1:50

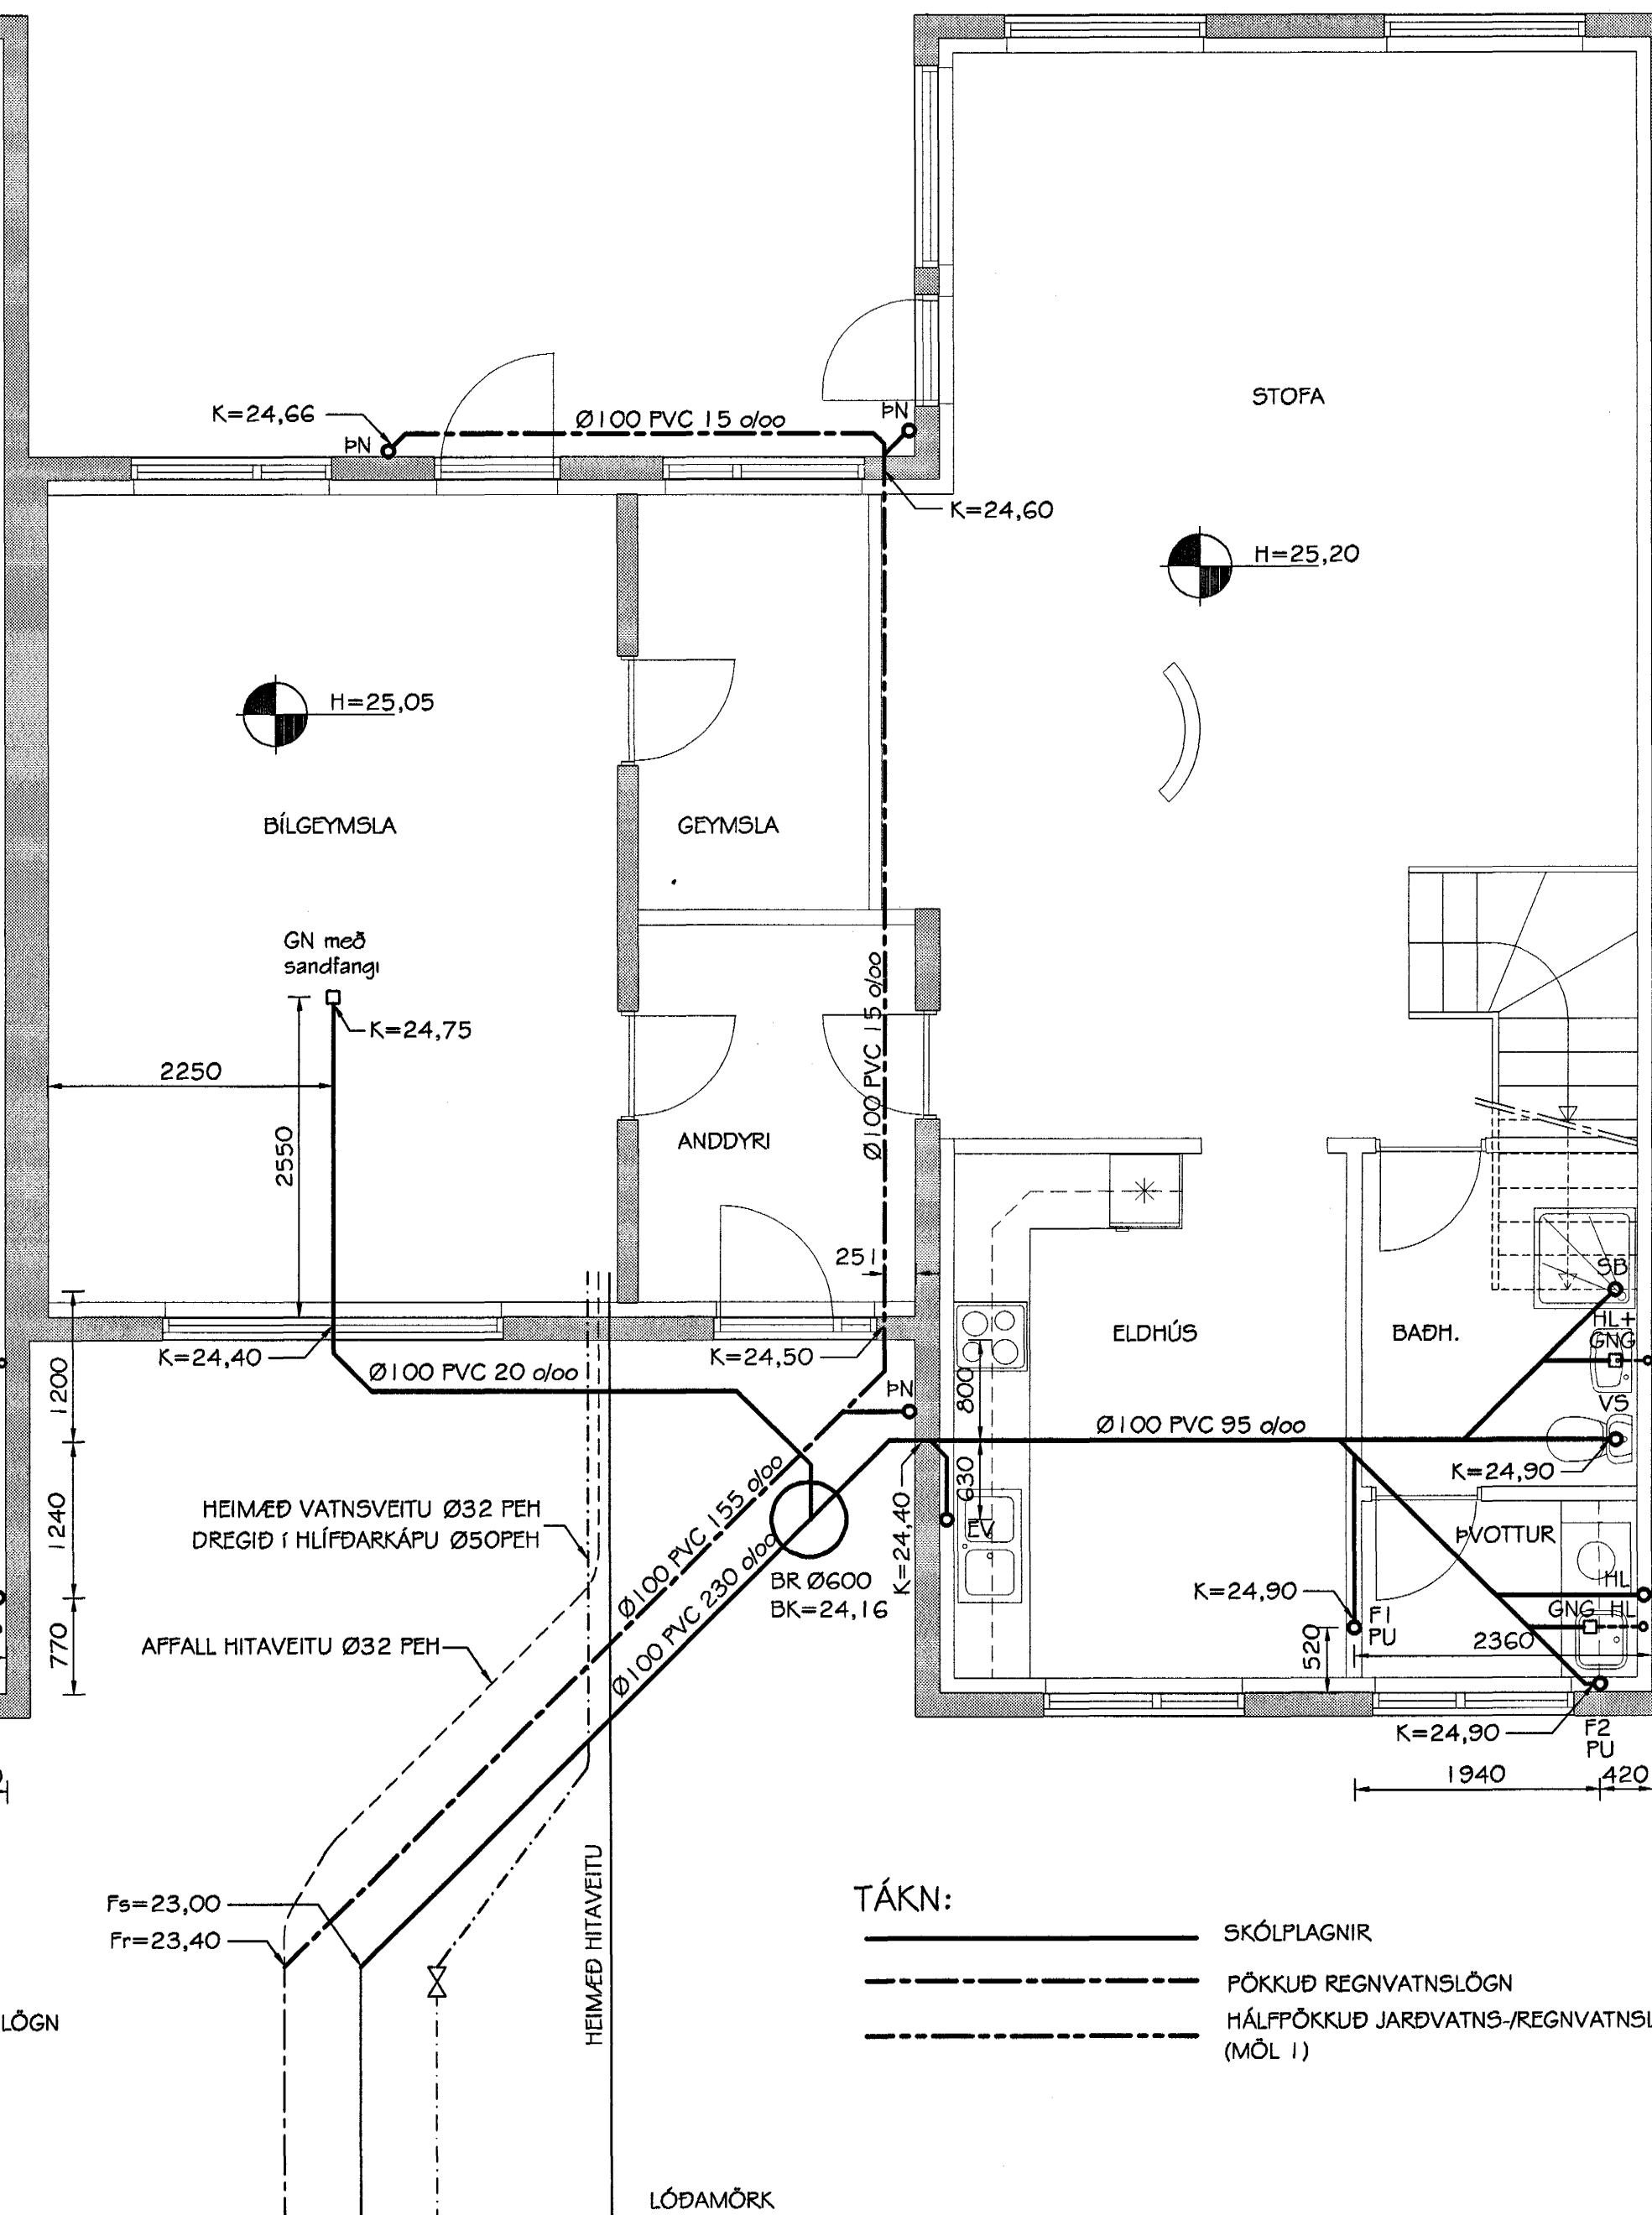

FÍFUVELLIR 21
LAGNIR Í JÖRD - GRUNNMYND
MKV. 1:50

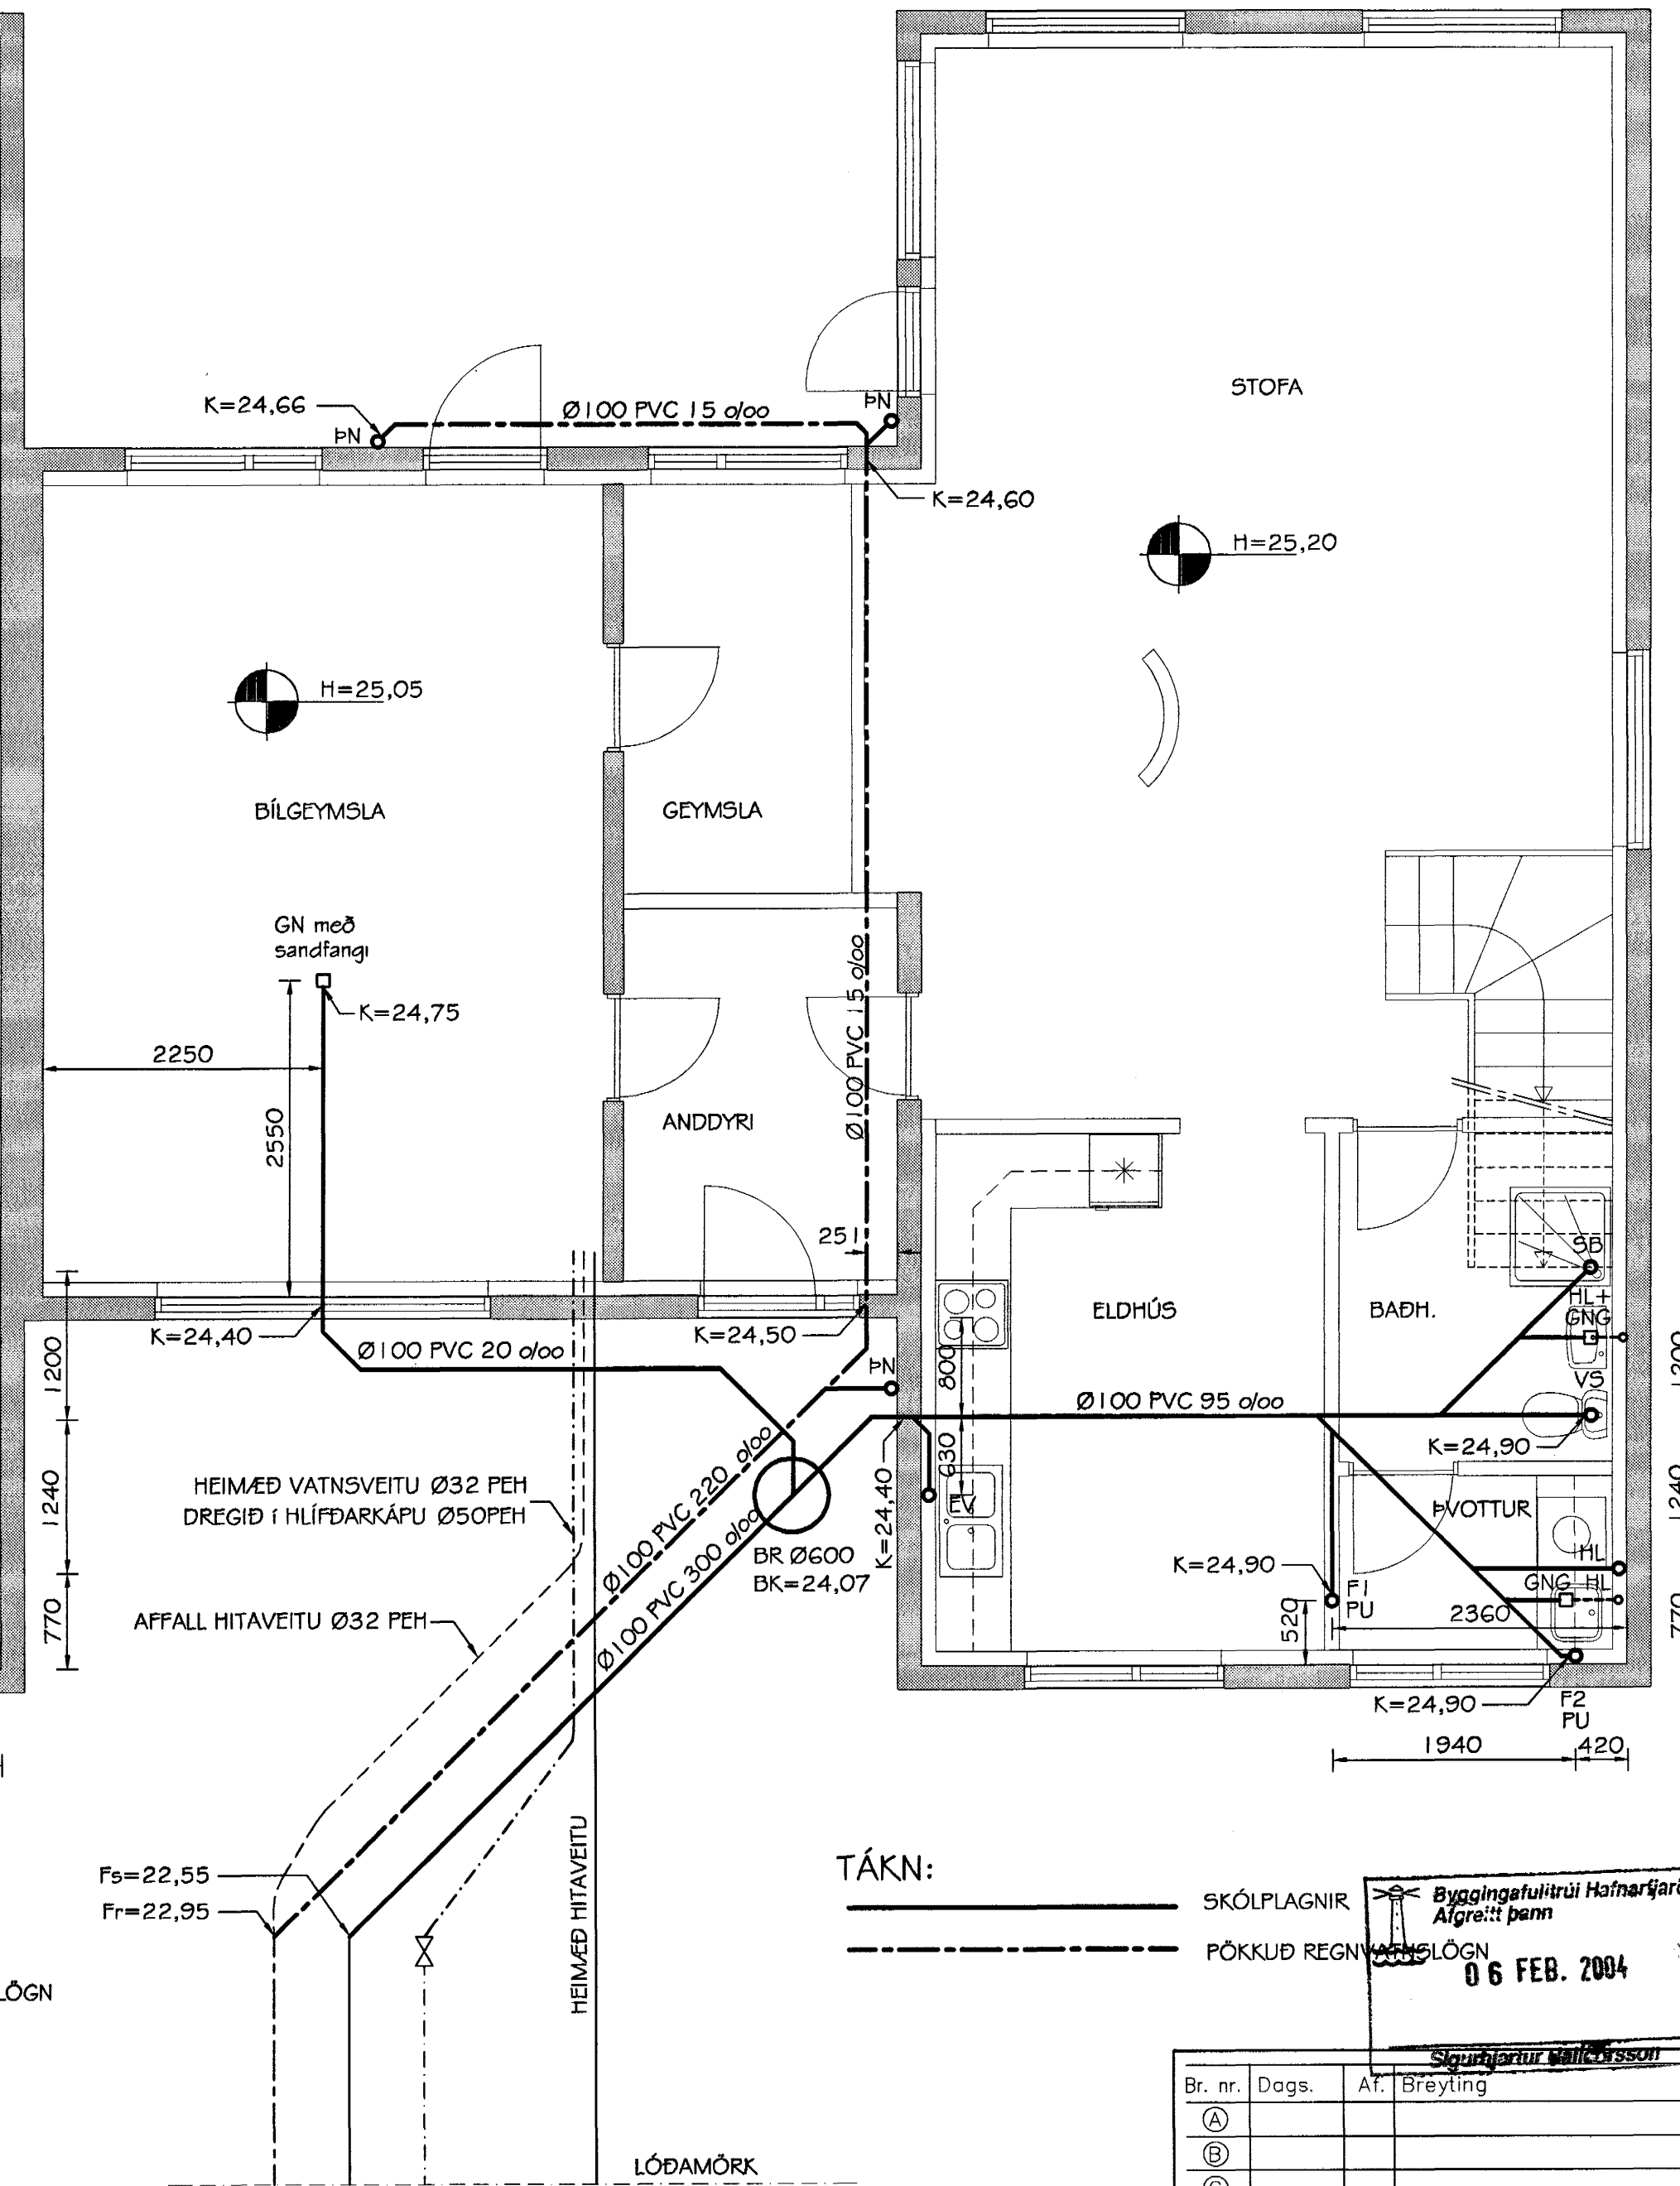

FÍFUVELLIR 23
LAGNIR Í JÖRD - GRUNNMYND
MKV. 1:50

SKÝRINGAR:
Sjá almennar skýringar á teikningu 700.

Allt lagnaefni skal vera vottað af Rb. til notkunar við þær aðstæður sem við verk þetta eru.
Við lagnavinnu skal fylgja fyrirmælum framleiðanda einisins og forsendum vottunar eftir því sem við á.

Byggingutekniútlit HAFNARFJÖRÐUR
Algrætt þann
06 FEB. 2004
Sýningartími milli 08:00 og 18:00

| Br. nr. | Dags. | At. | Breyting |
|---------|-------|-----|----------|
| (A) | | | |
| (B) | | | |
| (C) | | | |

**TEIKNISTOFAN
TORGÍÐ**
RÁÐGJÖF - HÖNNUN - EFTIRLIT

ARMÚLI 36, 108 REYKJAVÍK, Sími 568-8866, FAX 568-8878
Þorsteinn Friðbjörnsson, Magnús Þ. Guðmundsson, Innviðarsarkitekt.
Byggingutekni- og arkitektúr, Kl. 211055-5299, Kl. 240654-8559
netfang: tforgid@simnet.is, mgtorgid@simnet.is

**FÍFUVELLIR 19-23
HAFNARFJÖRÐUR**

Teikningarheiti: FÍFUVELLIR 19-23
LAGNIR Í JÖRD
GRUNNMYND

Dags. 19.01.2004, Kvöld 1:50

Hannað þF, Teiknað þF, Samþ. *[Signature]*

Verkt. 03-813, Telkn.nr. 702, Breyt.nr.