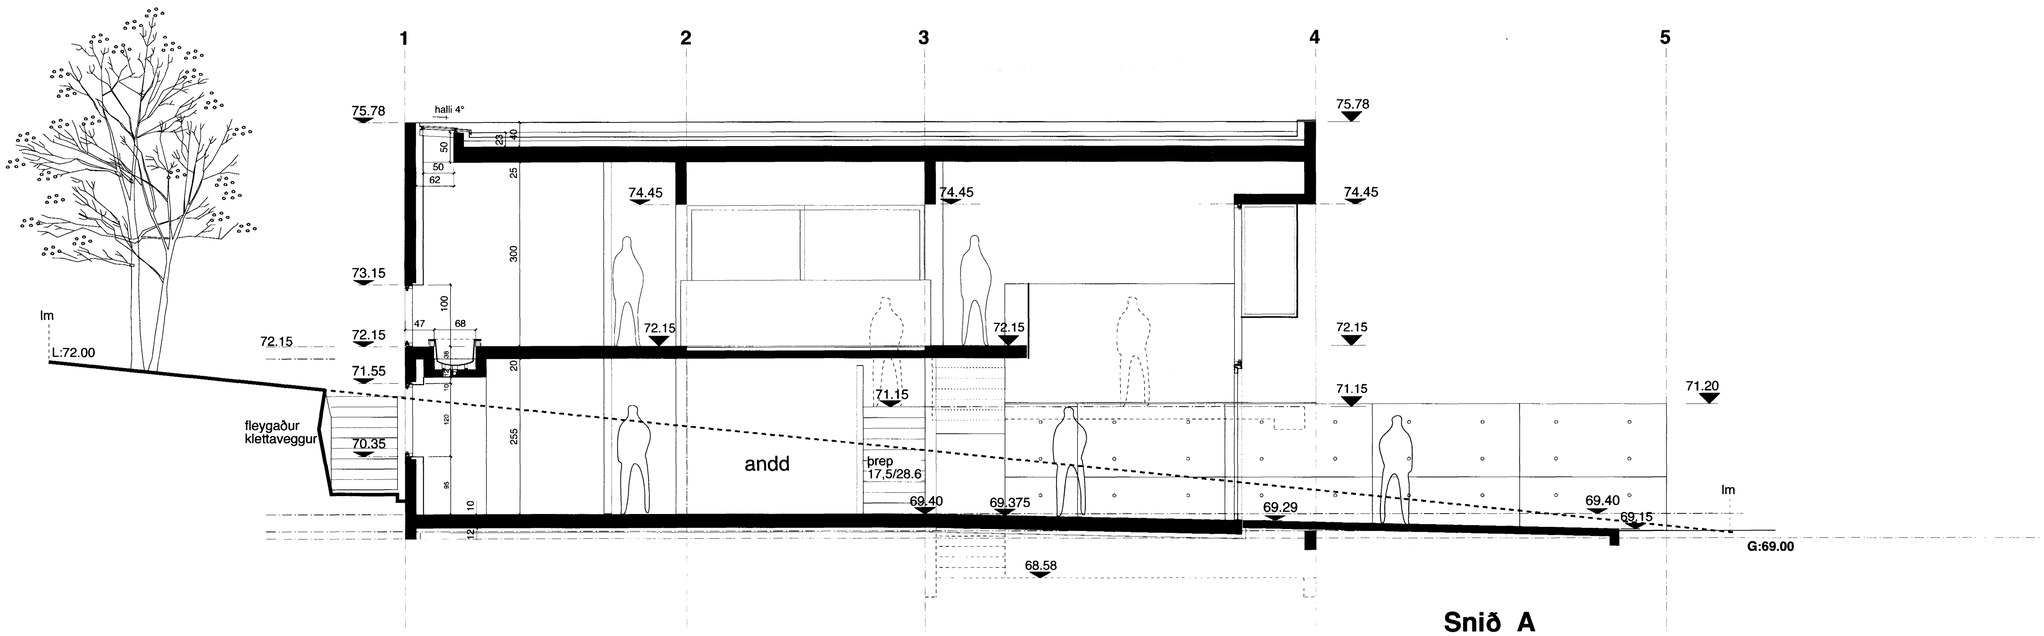

Snið A

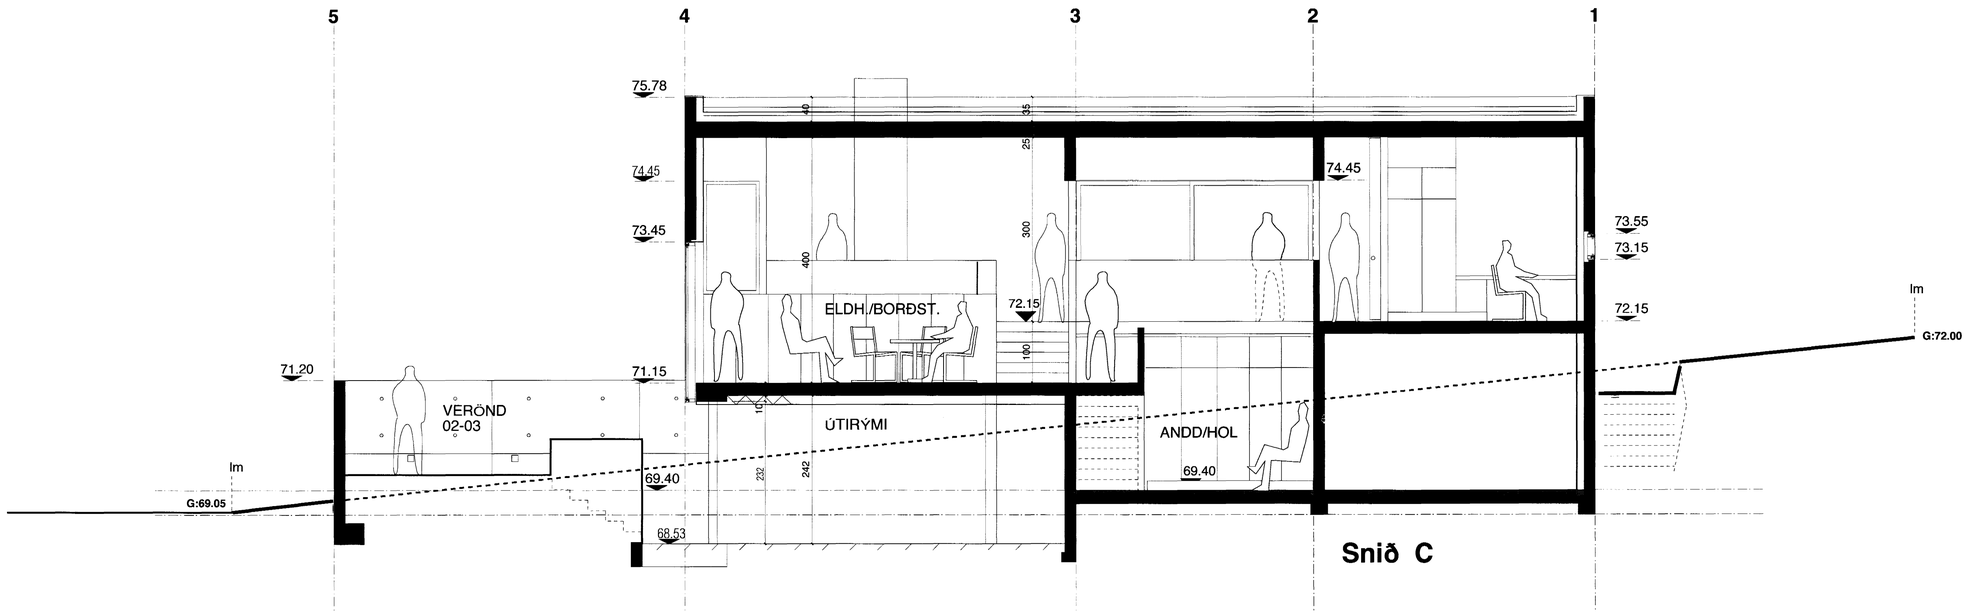

Snið C

B
6.12.2002 A
breyting.

Byggingarfulltrúi Hafnarfjarðar
Afgreitt þann
04 FEB. 2004
Sigurbjartur Hallgrímsson

ERLUÁS 27

SNIÐ A OG C
VERKTEIKNINGAR — teikning

2020 — verknúmer
1 : 50 — mkv
6.11.02 — dags

pk - hönnun
ARKITEKTAR
INGÓLFSSTRÆTI 1A
REYKJAVÍK 101
5518050 SÍMI
5518077 FAX
palmark@simnet.is
pálmar kristmundsson arkitekt

E27-4001 — teikning nr.
C — útgáfa