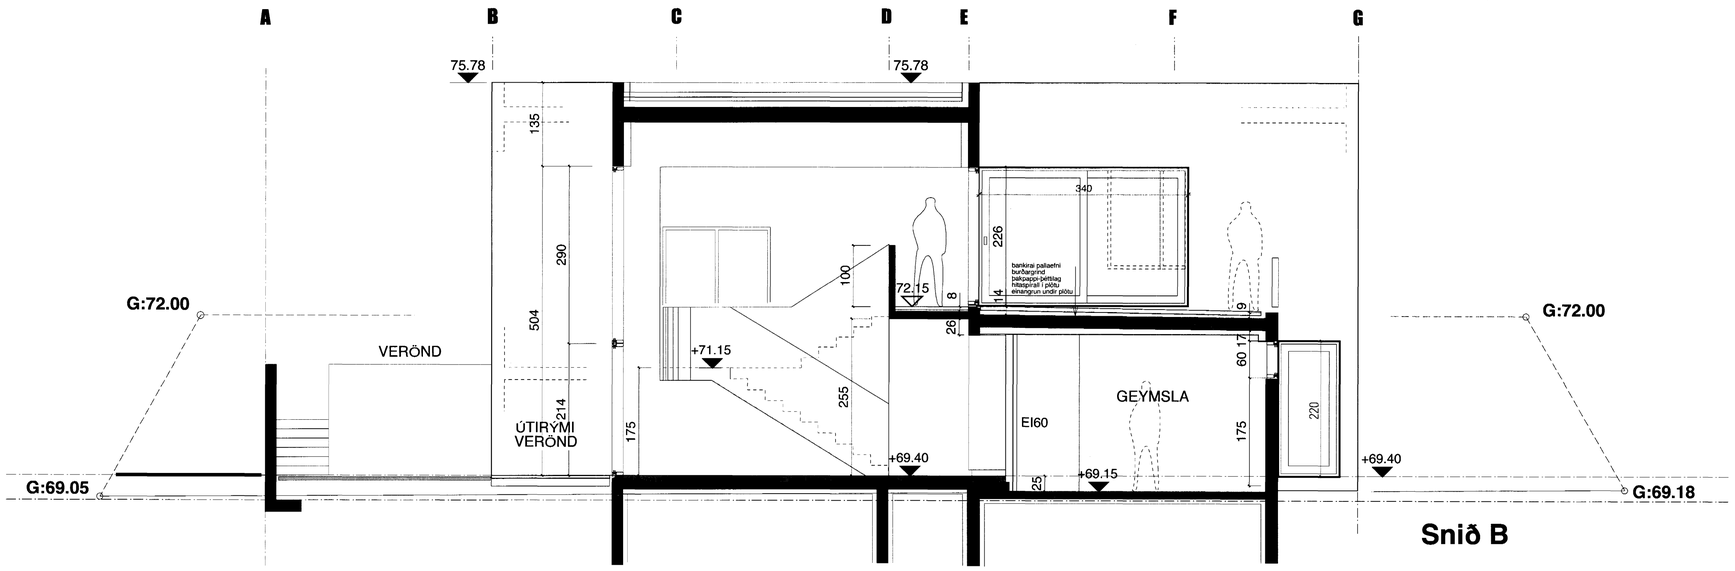

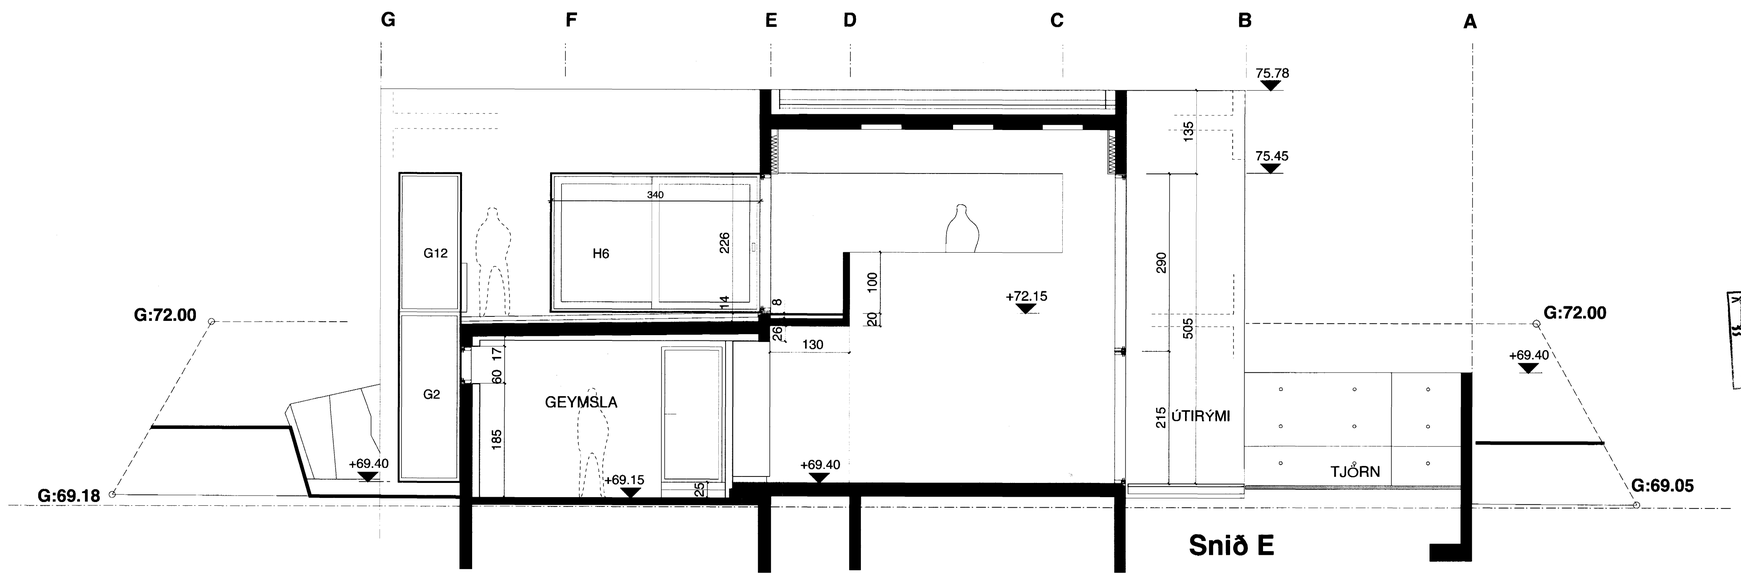

E
D
C
B
6.12.2002 A
breyting.

Byggingafulltrúi Hafnarfjarðar
Afgreitt þann
04 FEB. 2004
Sigurbjartur Hallbjörnsson

ERLUÁS 27

SNIÐ B OG E
VERKTEIKNINGAR — teikning

2020 — verknúmer
1 : 50 — mkv
6.11.02 — dags

pk - hönnun
ARKITEKTAR
INGÓLFSSTRÆTI 1A
REYKJAVÍK 101
5518050 SÍMI
5518077 FAX
palmark@simnet.is
pálmar kristmundsson arkitekt

E27-4002 — teikning nr.
C — útgáfa