


# Grunnmynd 1 hæð

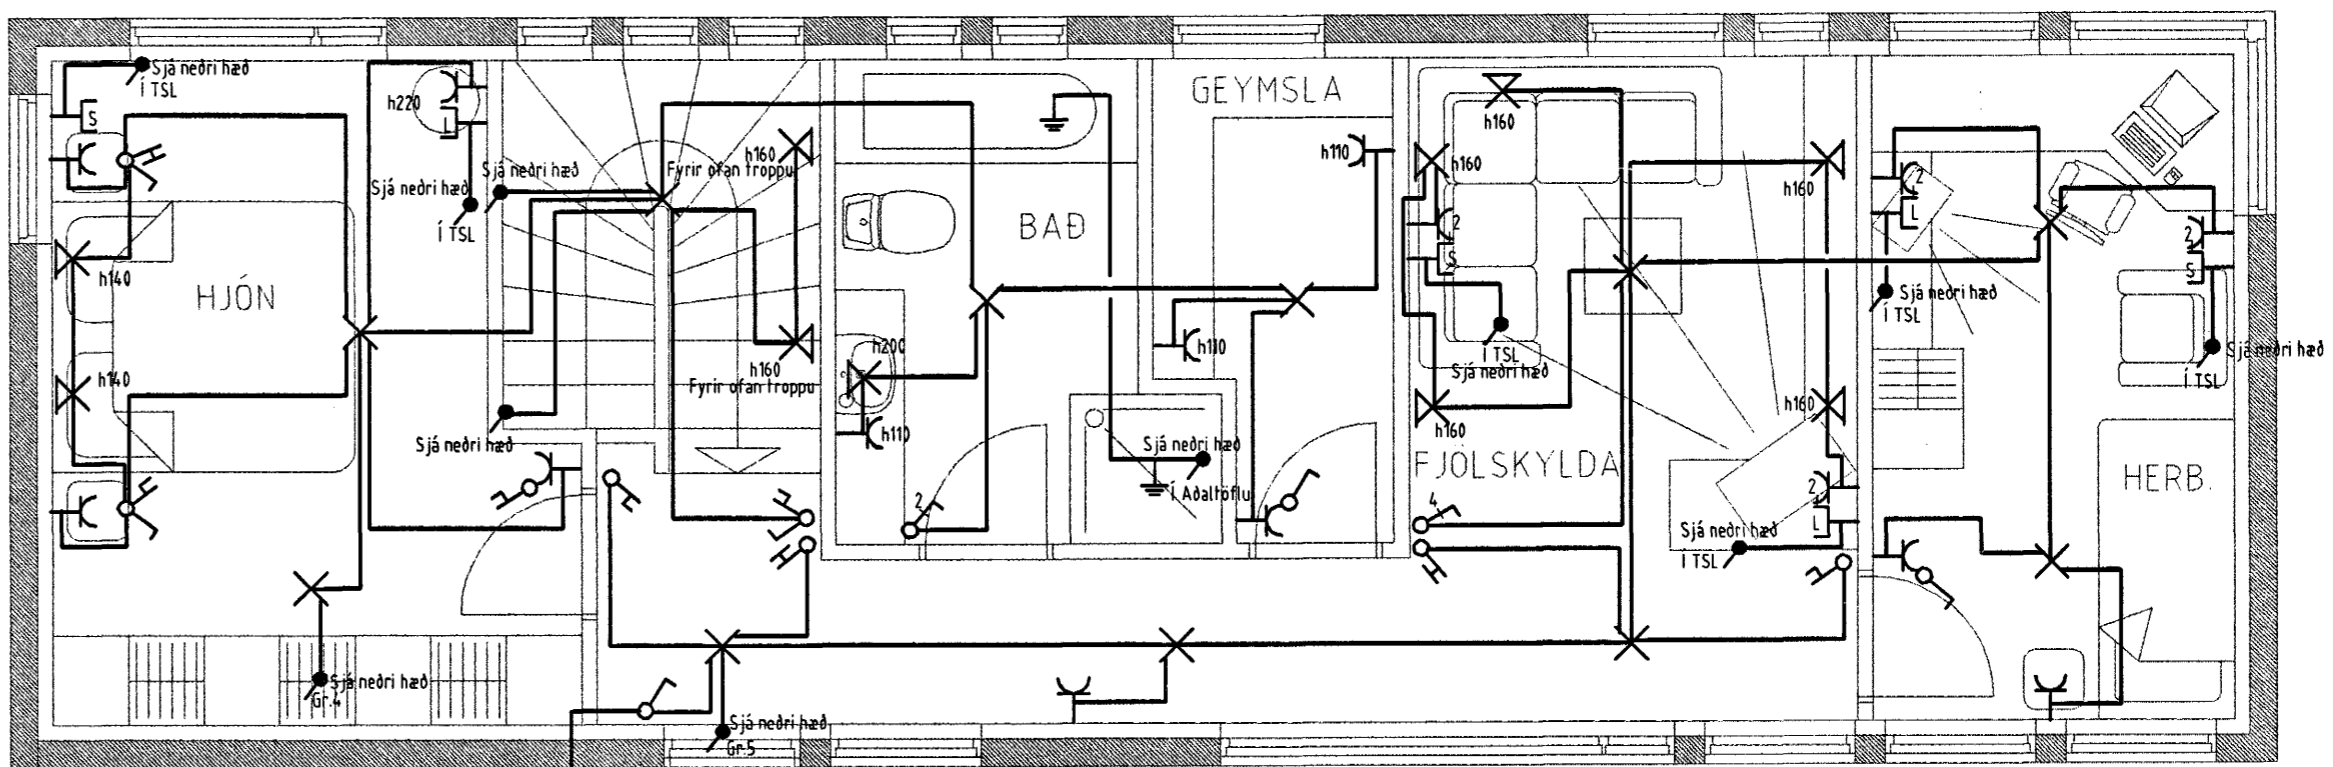

# Grunnmynd 2 hæð

Samþykkt þann  
09 FEB. 2004  
Byggingafulltrúinn í Hafnarfirði  
F.h. Sigurbjartur Halldórsson

Verkeið		
Blómavellir 12 220 Hafnarfirði		
Verkhúð/Verkúmer		
Grunnmynd Rafigna		
Blað.nr.	Dags.	Kvartí
2/2	23.júní 2003	1:50
Yfirtarið	Samþ.	Breyting
<i>Sigurbjartur Halldórsson</i>	<i>Sigurbjartur Halldórsson</i>	
Miðvangi 125 220 Hafnarfirði kt. 700402-5090 Sími 565 1845, fax 565 0940 gsm 898 0970 http://www.munus.is, e-mail munus@munus.is <b>MUNUS</b> Hönnuður Sigurjón Harðarson, kt. 060361-2749		