


SKÝRINGAR

- ÖLL RÖR ERU Ø 16 mm OG ÍDREGIN 1,5 mm VÍR,²
 - HÆÐ ROFA FRÁ FULLFRÁGENGNU GÓLFI ER 1100 mm,
 - HÆÐ LÁGSPENNU- OG SMÁSPENNTENGLA FRÁ FULLFRÁGENGNU GÓLFI ER 200 mm.
 - HÆÐ TENGLA Í ELDHÚSI, BAÐI, ÞVOTTAHÚSI, WC OG BÍLSKÚR SKAL VERA 1100 mm.
 - ÖLL MÁL ERU Í MILLIMETRUM,
 - MÁLSTRAUMUR ROFA SKAL VERA 10 A OG TENGLA 16 A,
 - HÆÐIR ERU MIÐAÐAR VIÐ FULLFRÁGENGIN GÓLF OG MIÐJA DÓS.
 - HÆÐ TENGLIS VIÐ ROFA SKAL VERA SÚ SAMA OG ROFANS.
 - GREINAR ERU EKKI SÝNDAR Í ÖLLUM TILVIKUM AÐ TÖFLU, EN ERU ÞÁ MERKTAR VIÐKOMANDI TÖFLU. DÆMI: T,1 ER GREIN 1 FRÁ TÖFLU T.
 - BEITA SKAL NÚLLUN OG LEKA STRAUMSROFVÖRN SEM SNERTIS PENNUVÖRNUM.
 - TAFLA T, ER ADALTAFLA STAÐSETT Í BÍLSKÚR, TAFLA T, SKAL VERA MEÐ INNSIGLANLEGU HÓLFI
 - TAFLA T, SKAL VERA U.Þ.B. H x B x D 800 x 800 x 200.
- NEMA ANNARS SÉ GETIÐ.

INNTAKSRÖR SKULU VERA 70 cm. UNDIR ENDANLEGU YFIRBORDI
 INNTAKSRÖR RAFVEITU Ø 50 mm + 2 x Ø 32 mm FYRIR LÓÐARLÝSINGU
 INNTAKSRÖR FYRIR LANDSSÍMANN Ø 50 mm + Ø 32 mm
 INNTAKSRÖR LEGGIST AÐ LÓÐARMÖRKUM
 HEIMTAUG RAFVEITU 400V /240 V, 3 x 63 A

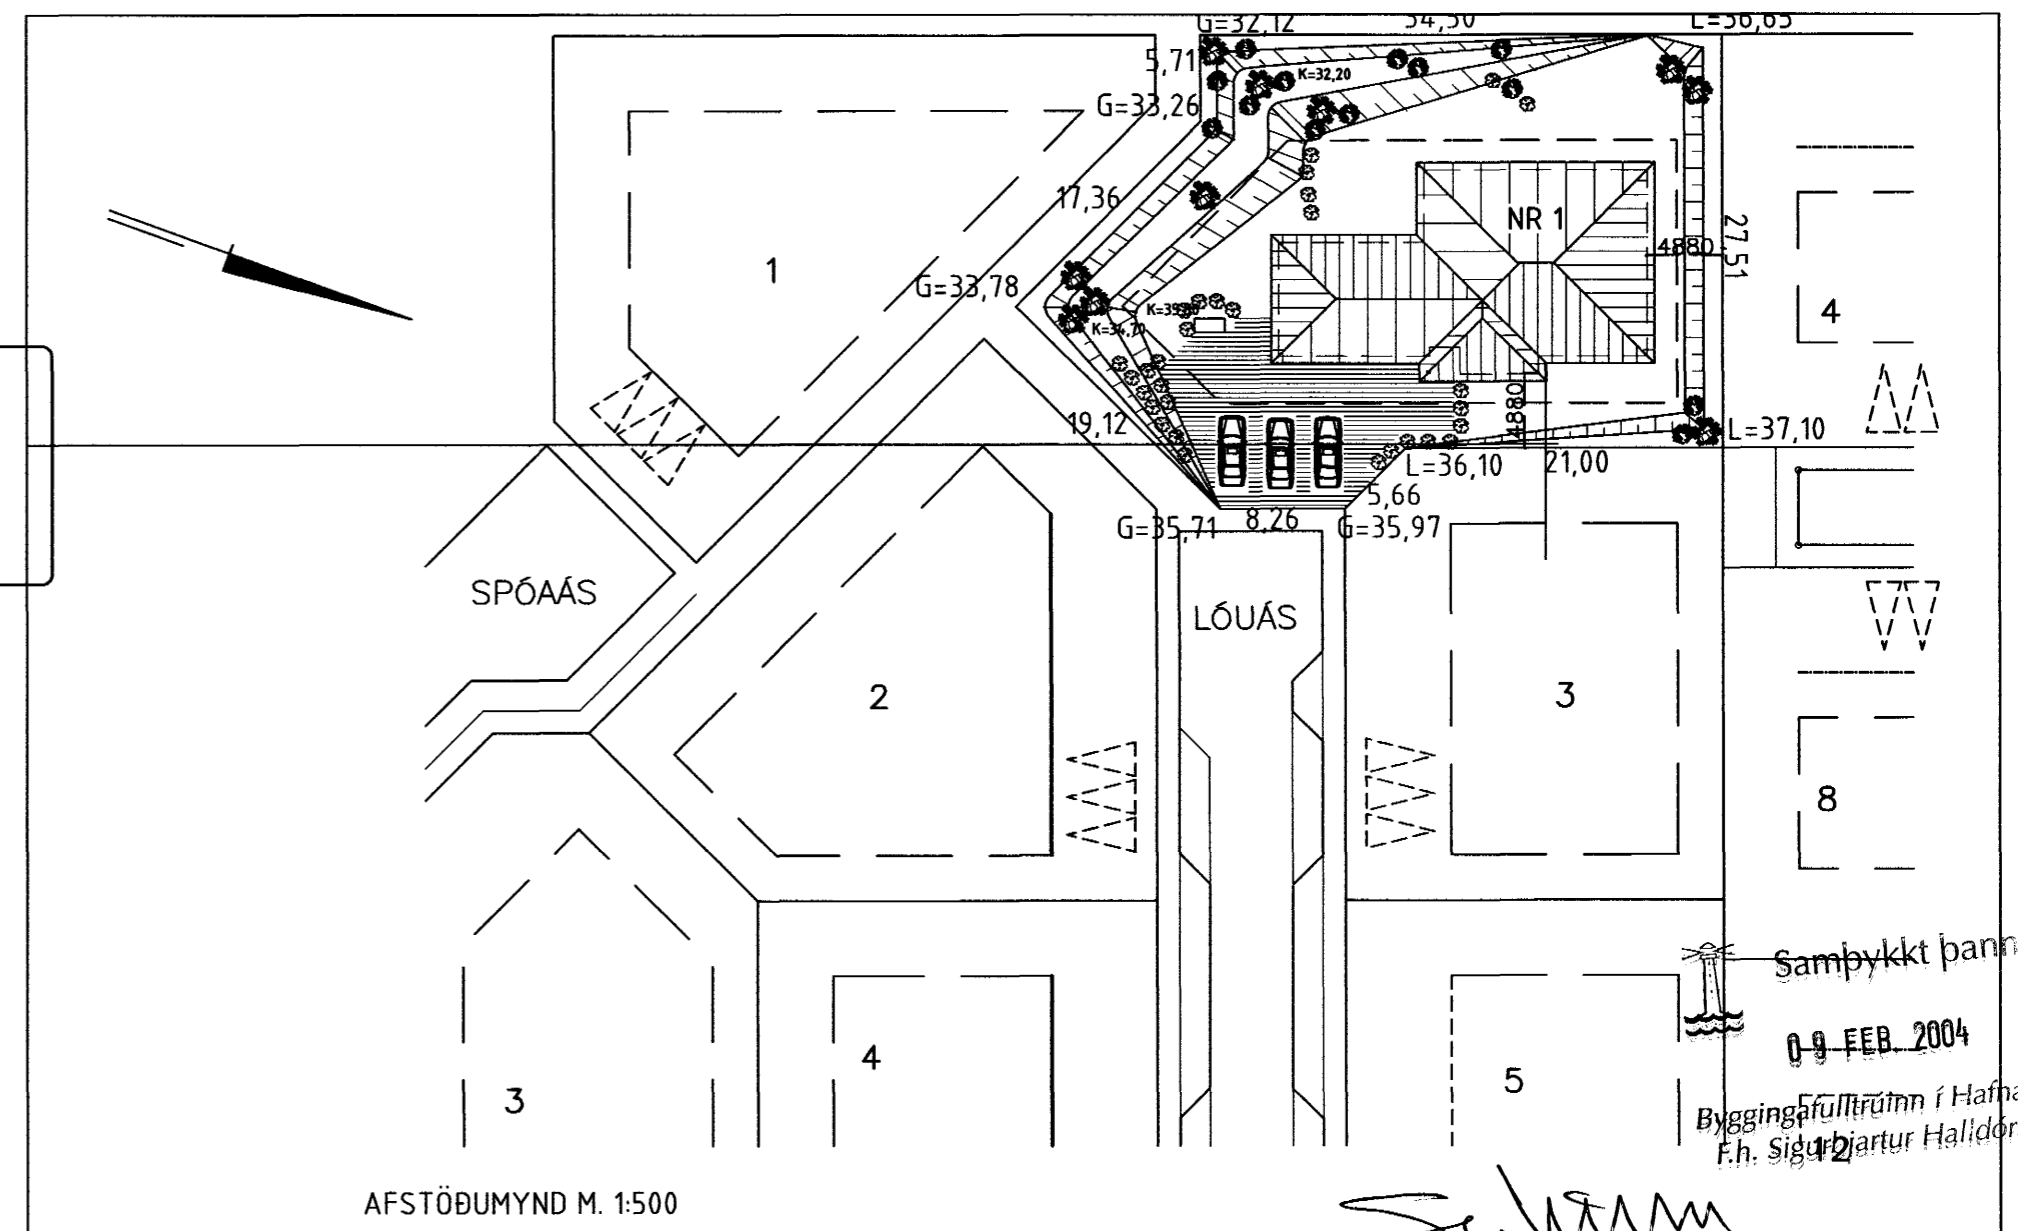

SLÓÐ	C:\VERKEFNING\HÚS\LÓUÁS 1\MYNDIR\				TÖLVUNAFN	PLOTT DAGSETNING
TEIKNAB	ÞÓR	ÚTG	A	KENNITALA	RAFLAGNIR-294-2004.dwg	31-01-04 21:43
YFIRF	ÞÓR	DAGS	01 04	211261-3749		
DAGS	Jan '04	NAFN	ÞÓR	SAMÞYKKT	<i>Þór Stefánsson</i>	

Samþykkt þann
 08 FEB. 2004
 Byggingáfulltrúinn í Hafnarfirði
 F.h. Sigurjartur Halldórsson