



ALMENNT ERU LAGNIR NIDRI  
NEMA AD ANNAD SÉ TILGREINT Á GRUNNMYND

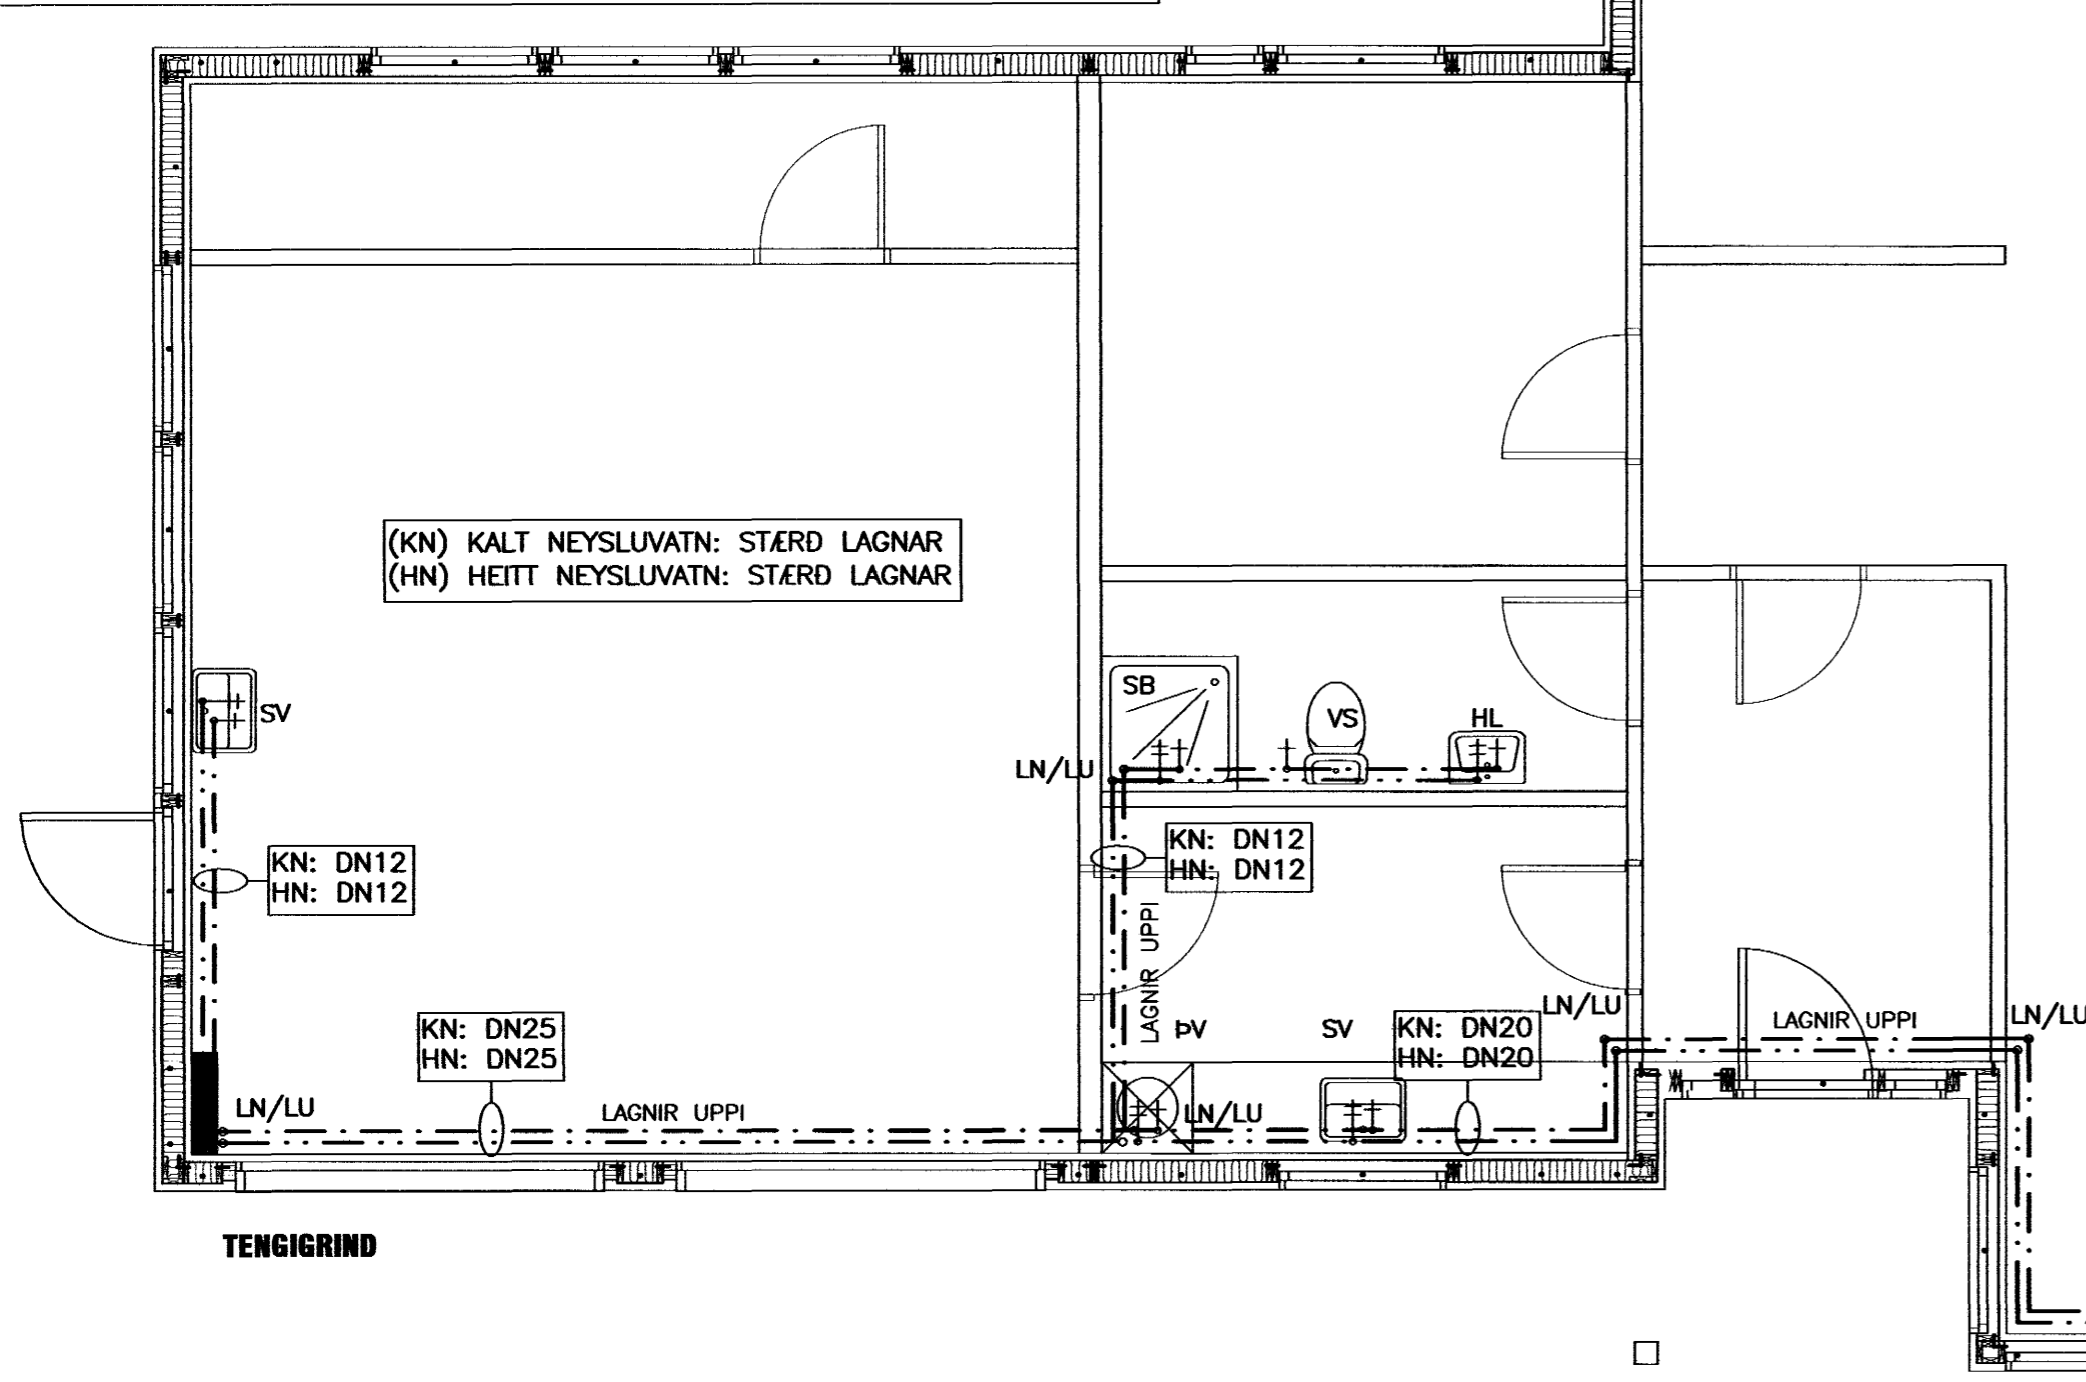

TENGIÐRIND

GRUNNMYND HITALAGNA  
MKV. 1:50

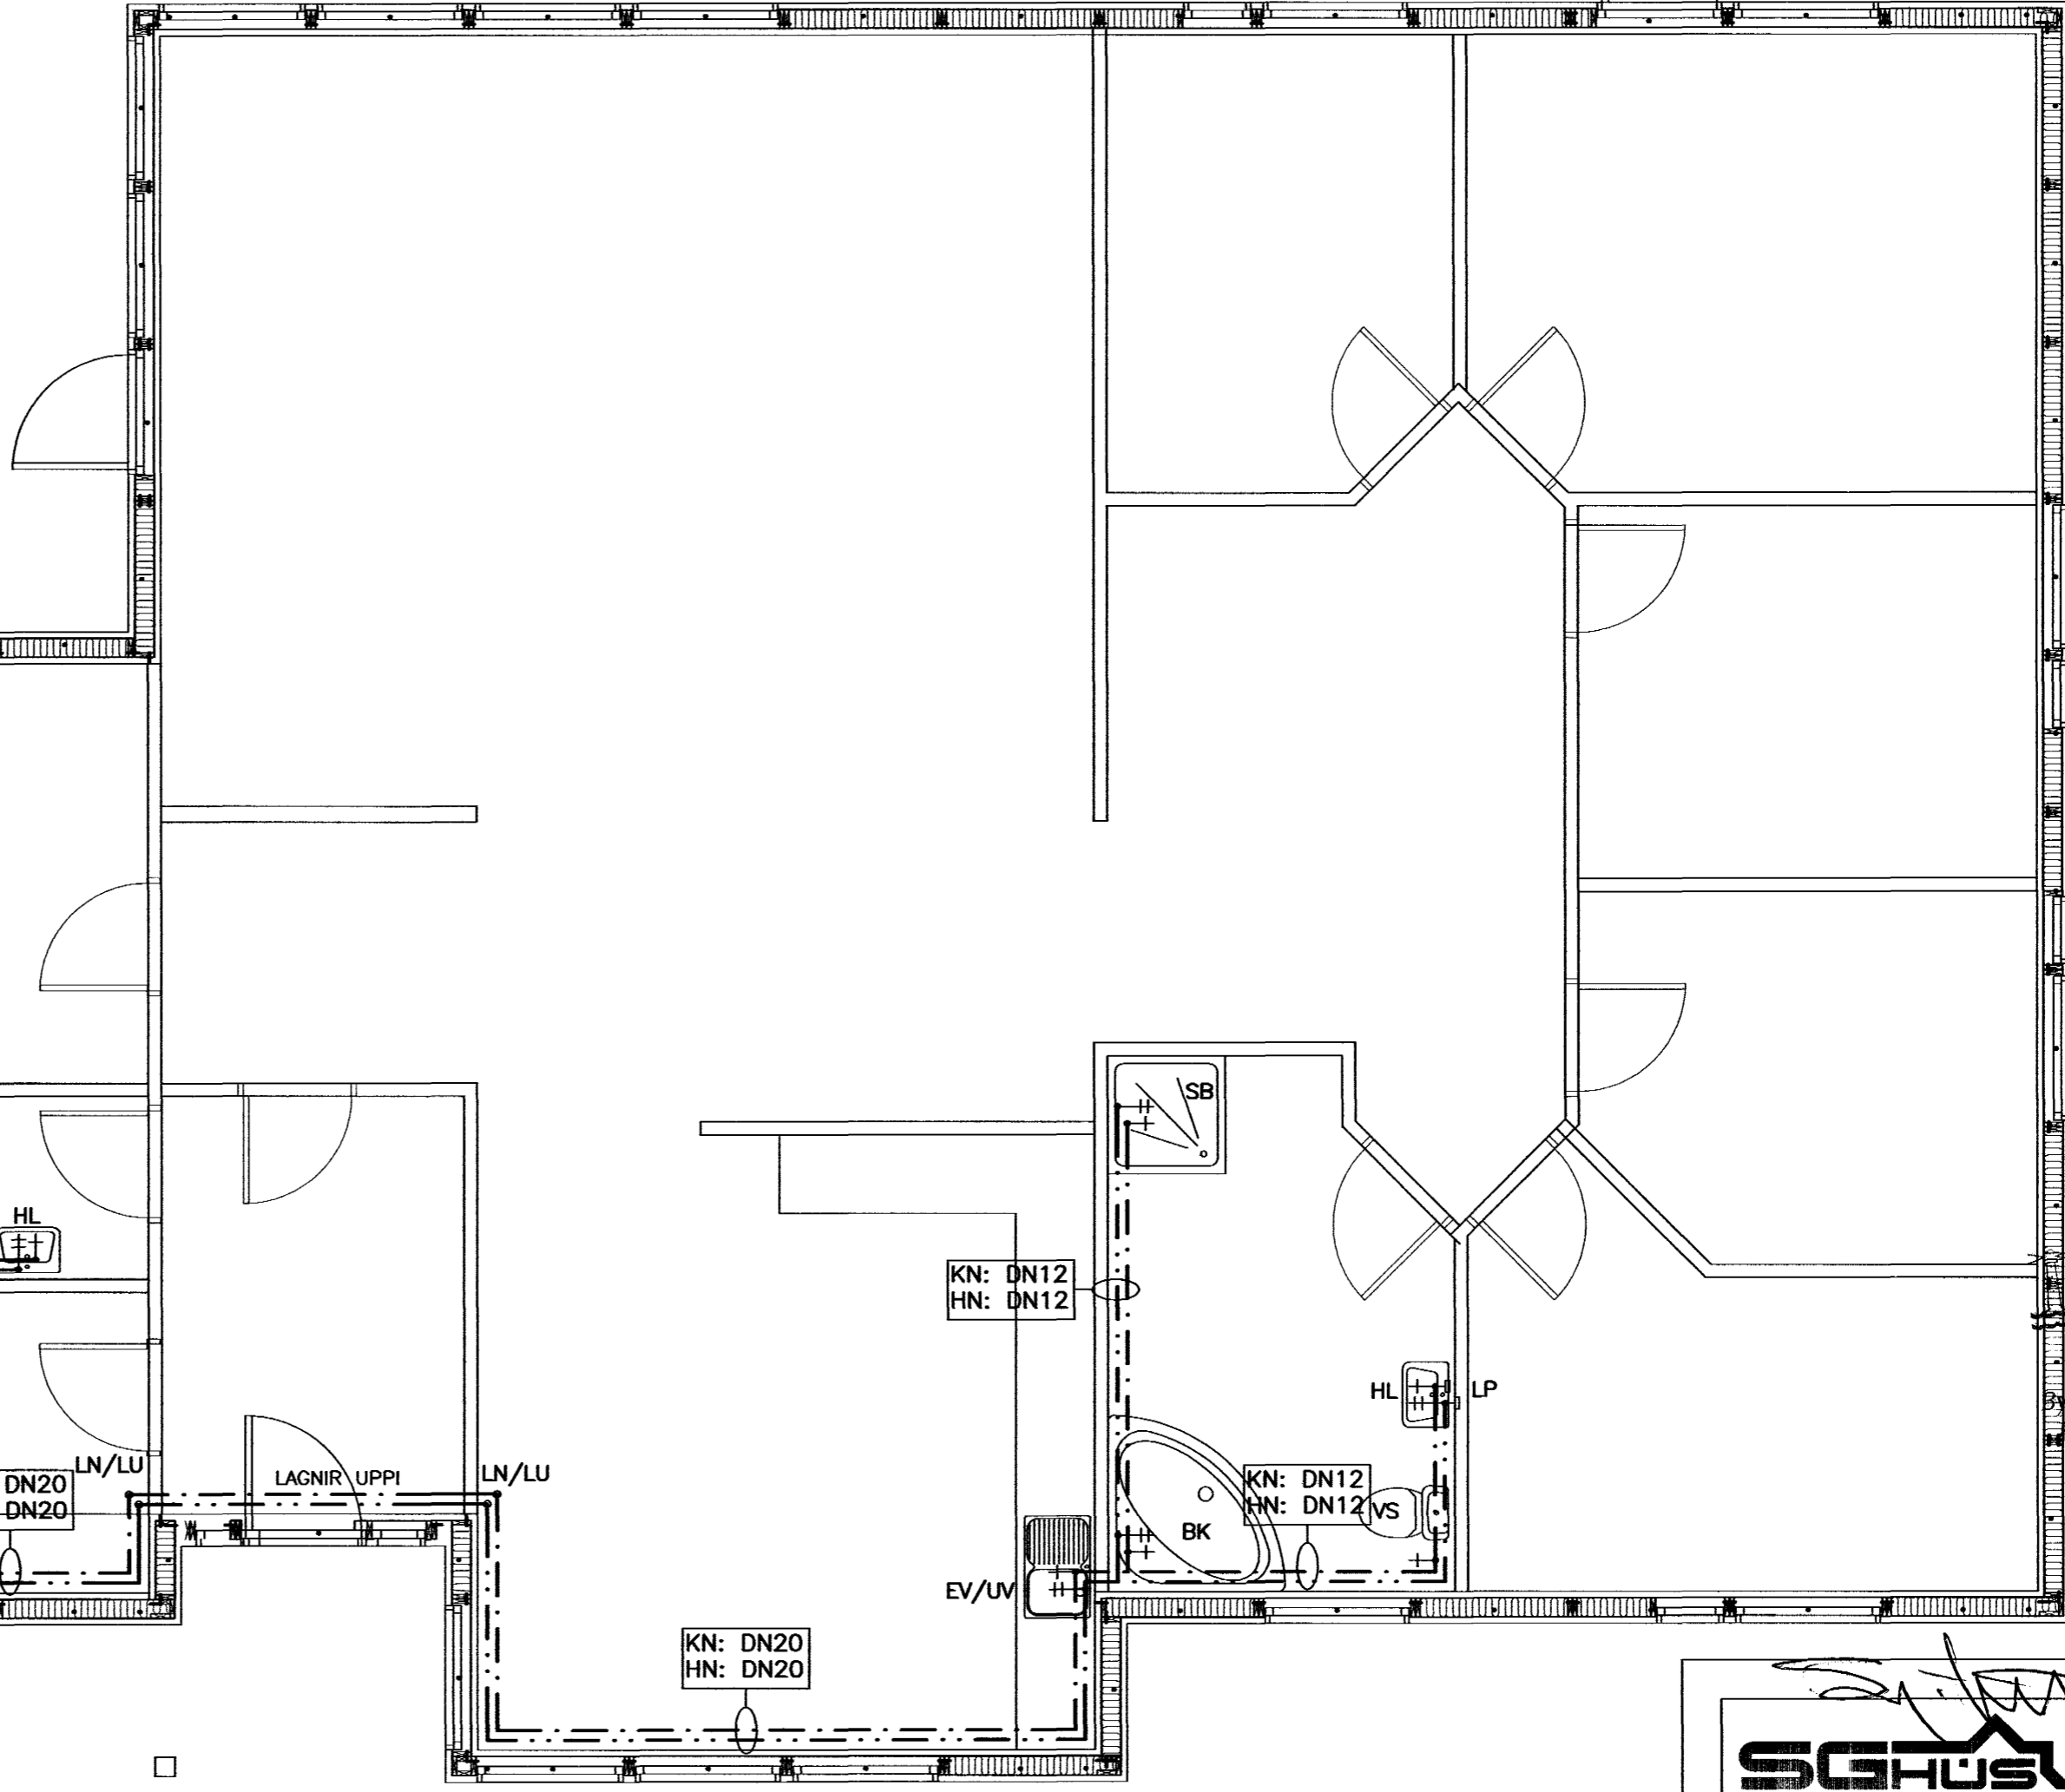

Samþykkt þann  
09 FEB. 2004  
Byggingafulltrúinn í Hafnarfirði  
h. Sigurbjartur Halldórsson



LÓUÁS 1, HAFNARFIRÐI			
LAGNIR:			MRV:
GRUNNMYND NEYSLUVATNSLAGNA			MRV: 1:50
SKÝRINGAR			MRV:
HAUÐ:	TEKND:	DAGSETNING:	VERÐNAÐ:
T.ELLERT	T.ELLERT	04.02.2004	3058
ÖFLAÐA:	ÖFLAÐA:	ÖFLAÐA:	ÖFLAÐA: