
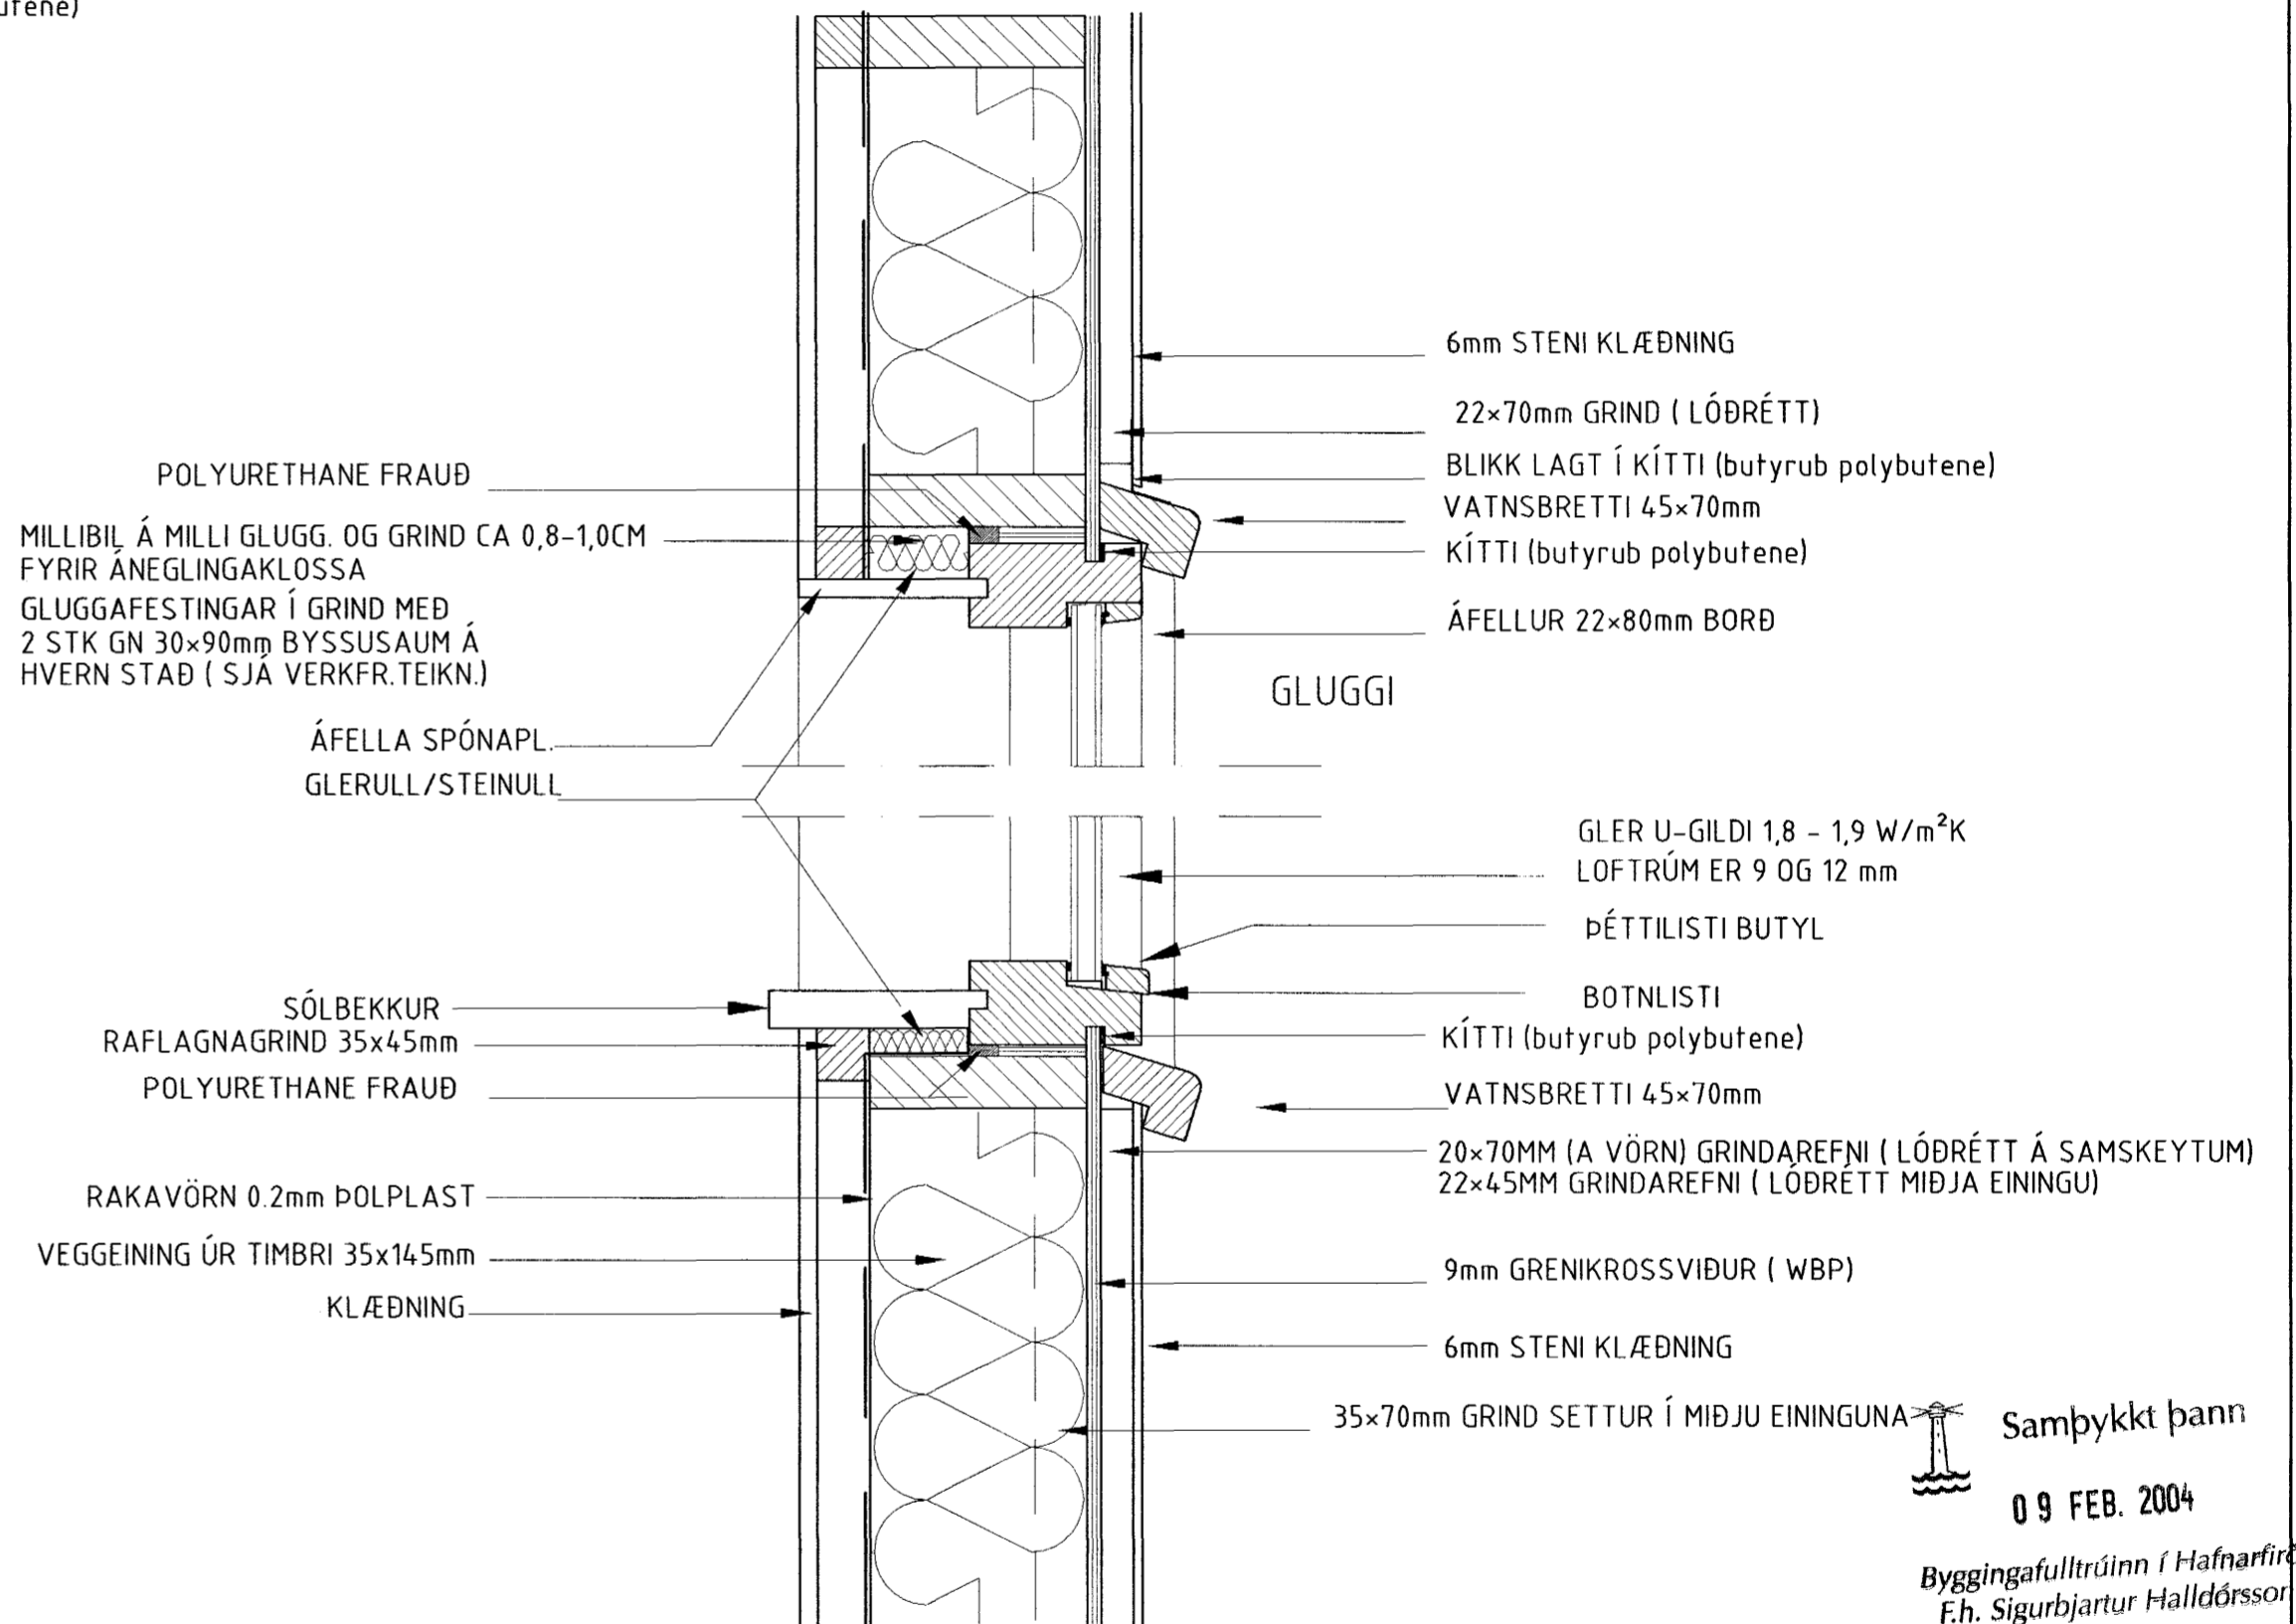


LÓUÁS NR 1 DEILIMYND Í ÚTVEGG OG ÞAK m. 1:5

BLAÐ NR 5

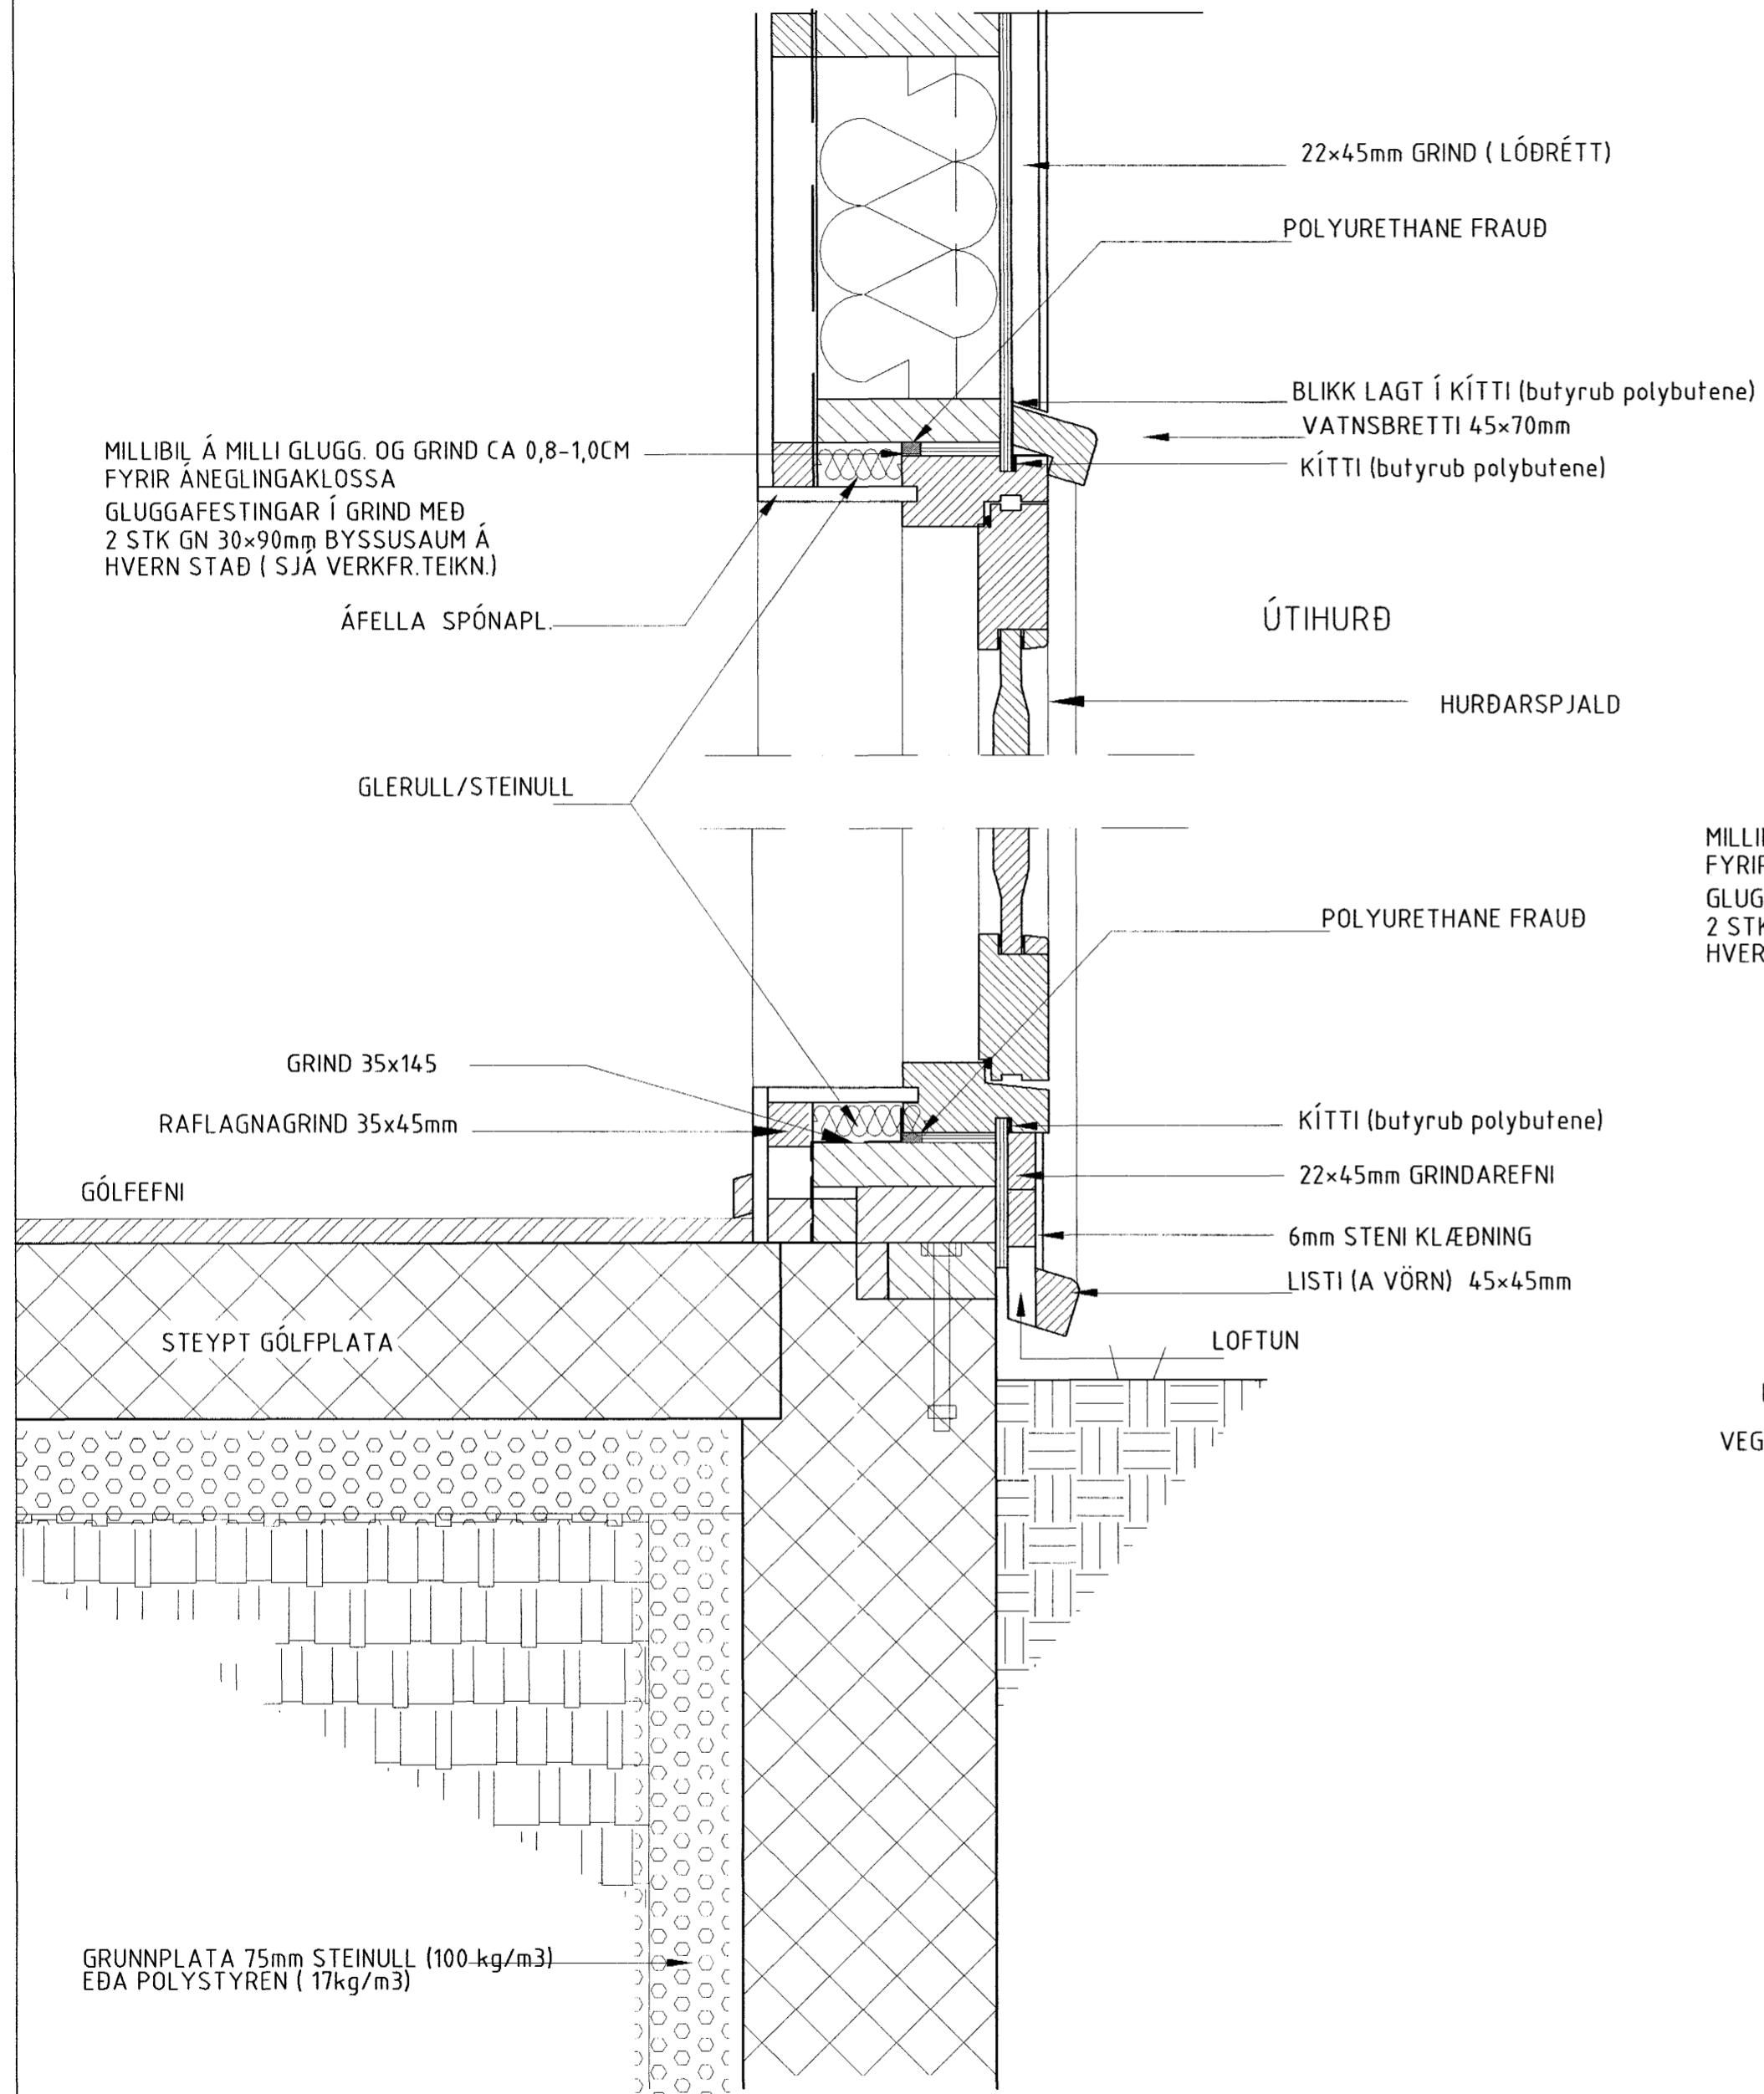

Samþykkt þann  
 09 FEB. 2004  
 Byggingafulltrúinn í Hafnarfirði  
 F.h. Sigurbjartur Halldórsson

<b>es</b> TEIKNISTOFAN SUÐURLANDSBRAUT 48 S: 588-7344 FAX: 588-7343 NETFANG: kastor@simnet.is			
AUSTURVEGUR 69 800 SELFÖSSÍ SÍMI 482 3850 FAX 482 3851 NETFANG: sghus@sghus.is VEFANG: www.sghus.is			
<b>LÓUÁS NR 1</b>			
DEILIMYNDIR AF ÚTVEGG			Kvarði 15
			BLAÐ NR 5 AF 6
HANNAÐ: Sigurður Kjartansson kt. 090246-2839	TEIKNAD Kjartan Sigurðsson kt. 121066-5809	DAGSETNING 30.01.2004	VERKNÚMER 3058
SKRÁARNAFN SG DEILIMYNDIR.dwg	SAMÞYKKT 		TEIKNING NÚMER: A-10