


DAGS:	NR:	BREYTINGAR:	SAMP:

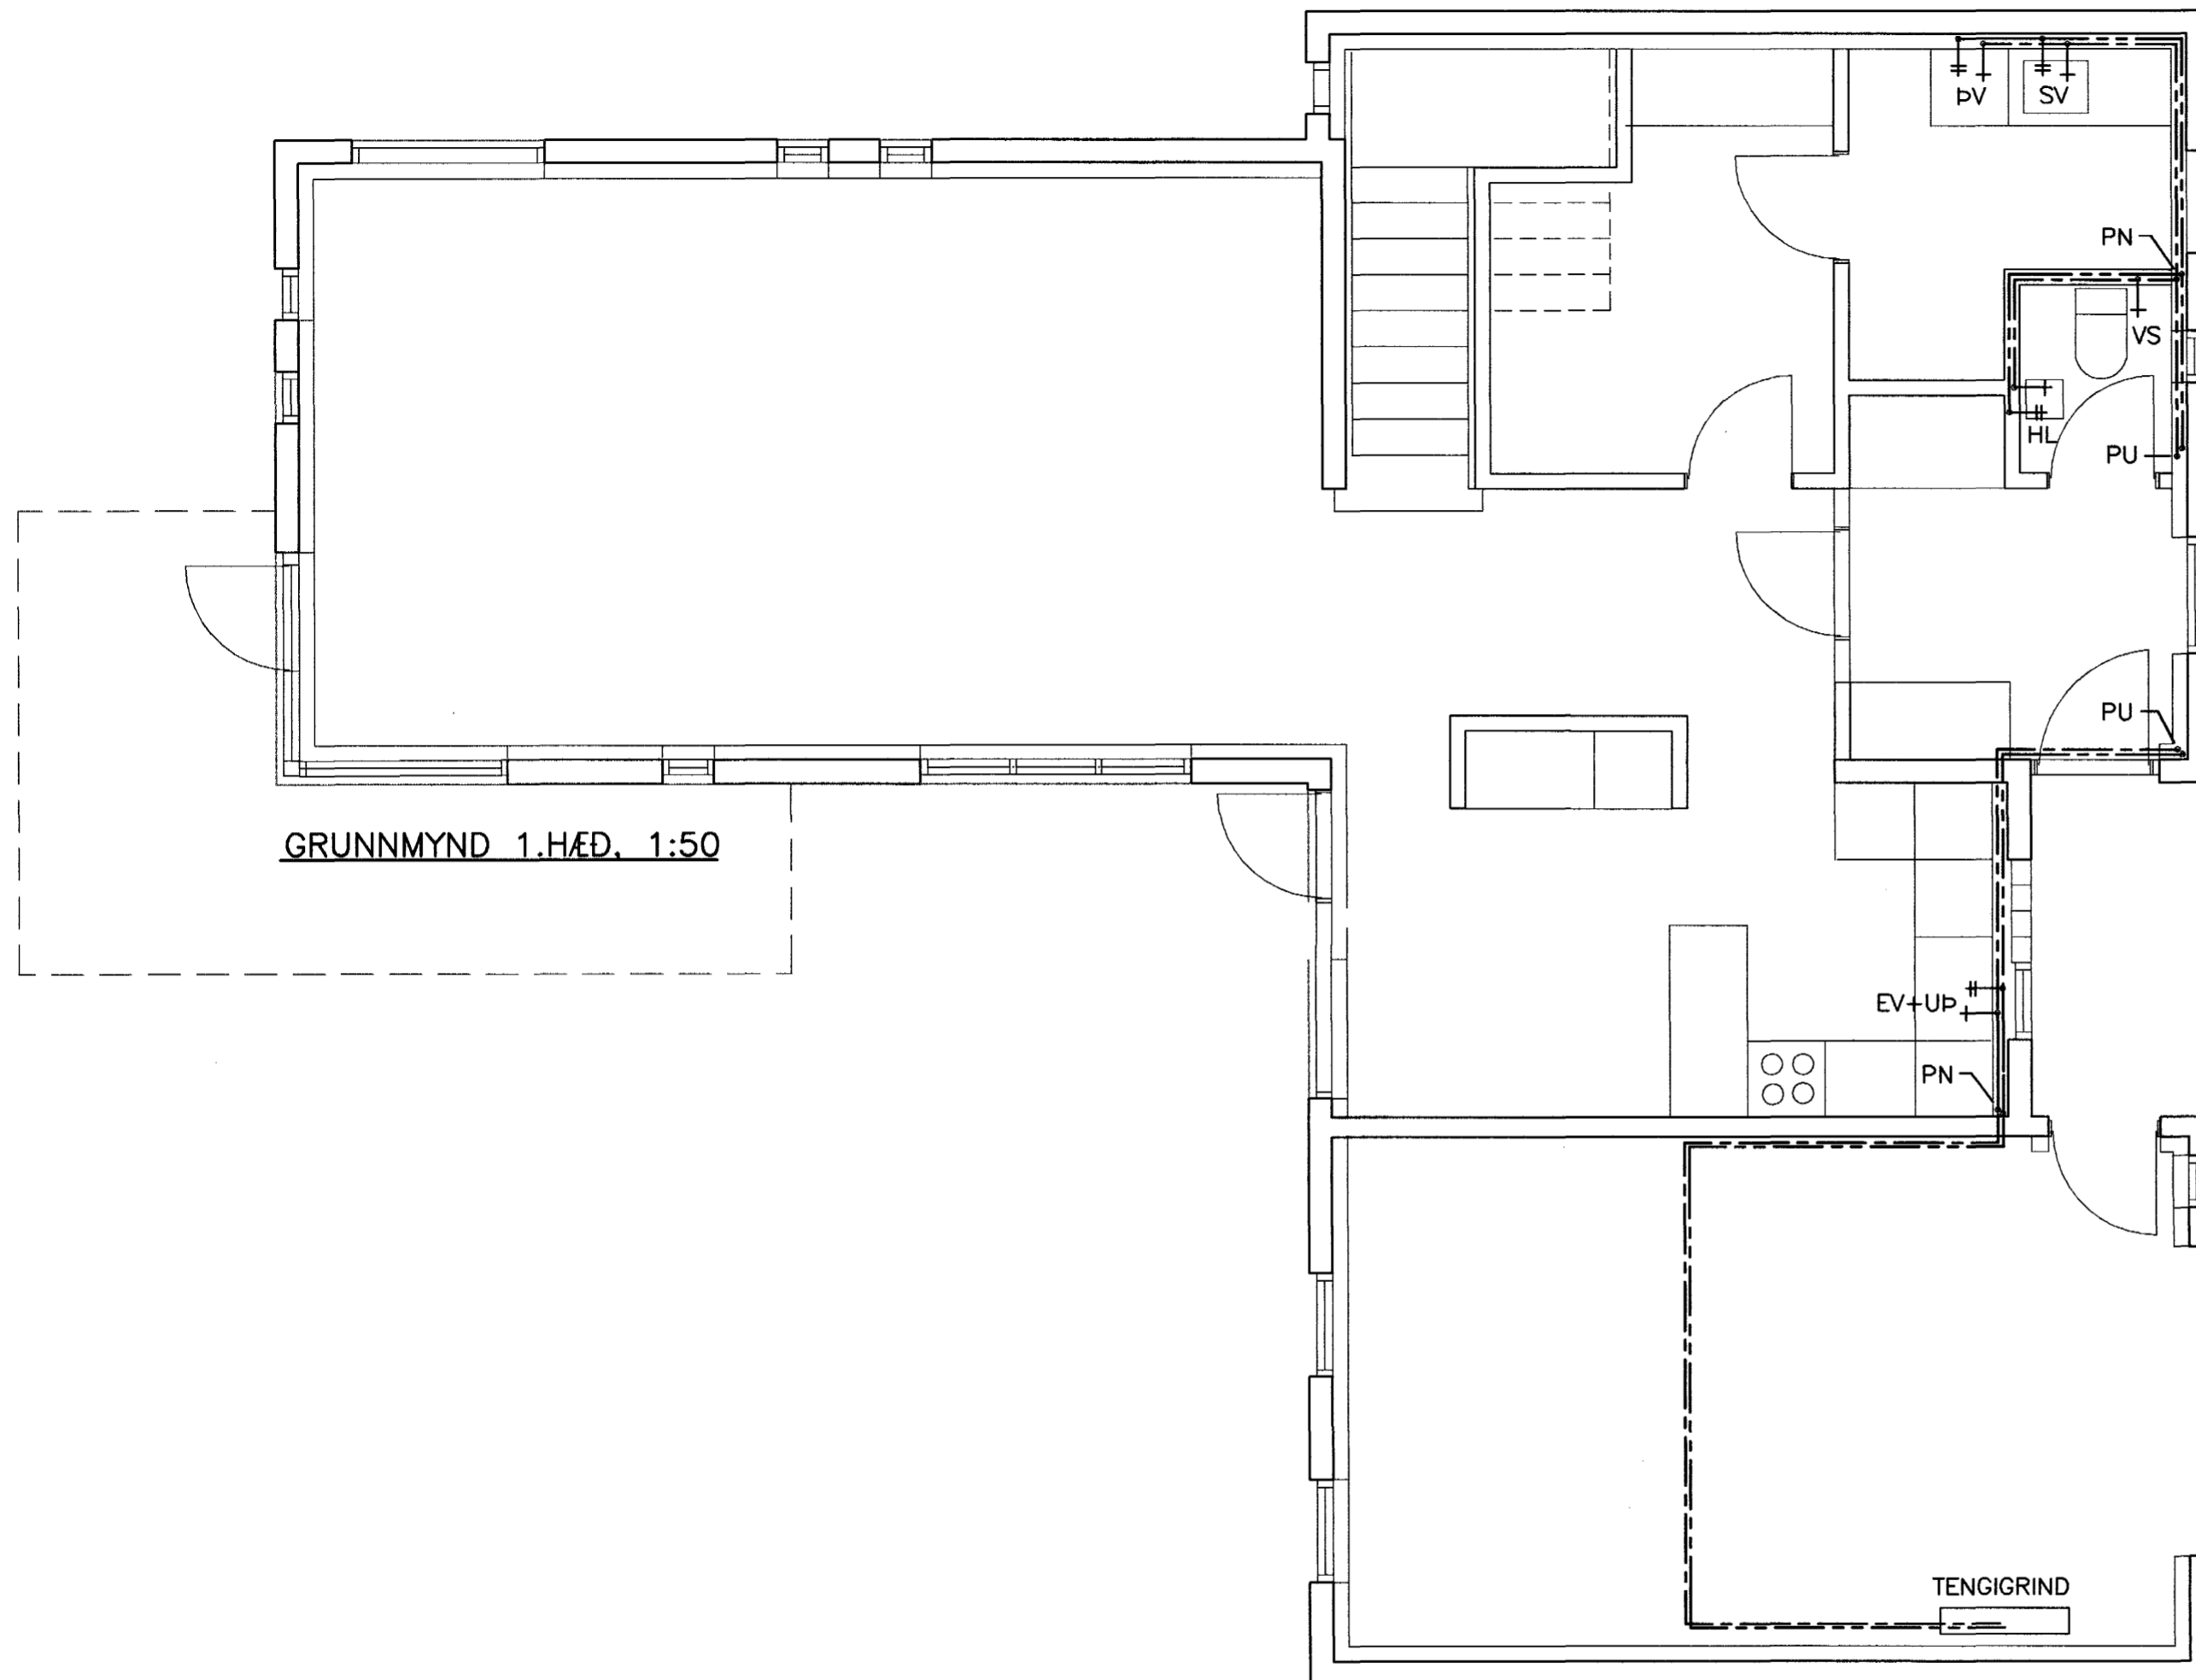

SKÝRINGAR:

--- HEITT NEYSLUVATN
 --- KALT NEYSLUVATN

EV = ELDHÚSVASKUR
 HL = HANDLAUG
 RV = RÆSTIVASKUR
 SV = SKOLVASKUR
 SB = STURTU BAD
 UP = UPPÞVOTTAVEL
 VS = VATNSSALERNI

PU = PÍPA UPP
 PN = PÍPA NIDUR

NEYSLUVATNSRÖR SKULU VERA ÚR PEM/ÁL/PEX RÖRUM FRÁ UNIPIPE EDA SAMBÆRILEG. RÖRIN SKULU ÞOLA 70°C OG VERA VOTTUD AF R_b TENGISTYKKI SKULU VERA ÚR AFSINKUNARÞOLNU MESSING OG HÆFA RÖRUM

BIL MILLI FESTINGA LÁRÉTTA LEIDLISNA SKAL VERA SAMKV. FORSKRIFT FRAMLEIDANDA RÖRANNA EN ÞÓ MEST 1,2 - 1,5M MILLIBILI. SJÁ TÖFLU FRAMLEIDANDA

NOTA MÁ ÁDRAGSEINANGRUN Í MILLIVEGGJUM SKAL EINANGRA MED GLERULLARHÓLKUM. ÞYKKT EINANGRUNAR SKAL VERA SEM HÉR SEGIR:

- 10 - 20mm (3/8" - 3/4") RÖR: 20mm
- 25 - 40mm (1" - 1 1/2") RÖR: 30mm
- 50 - 100mm (2" - 4") RÖR: 40mm

LEIDLUR FYRIR HEITT- OG KALT VATN SKAL VEFJA MED PLASTI UTAN UM EINANGRUN.


SÝNILEGAR LEIDLUR NÆST TÖPPUNARSTAD SKULU VERA ÓEINANGRADAR.

KERFID SKAL PRÓFA EFTIR LEIDBEININGUM FRAMLEIDANDA RÖRA. EF BER Á MILLI LEIDBEININGA FRAMLEIDANAD OG EFTIRFARANDI LÝSINGAR, SKAL FARA EFTIR LEIDBEININGUM FRAMLEIDANDA. KERFID SKAL PRÓFA MED STIGPRÓFUN.

1. FORPRÓFUN: SETJA SKAL 15 BARA ÞRÝSTING Á KERFID. BÆTA SKAL ÞRÝSTINGI Á KERFID NÆSTU 30 MÍNÚTUR. Á 10 MÍNÚTU FRESTI. EFTIR ÞAD SKAL PRÝSTINGUR STANDA Í 30 MÍNÚTUR OG MÁ ÞÁ EKKI FALLA MEIRA EN 0,6 BÖR. ADALPRÓF SKAL FRAMKVEMA STRAX EFTIR FORPRÓFUN. ÞRÝSTINGUR ER LÁTIN STANDA NÆSTU 2 TÍMA OG MÁ ÞÁ EKKI FALLA MEIRA EN 0,2 BÖR. SKRÁSETJA SKAL NIDURSTÖÐUR.


ALLT EFNI OG FRÁGANSUR KERFISINS SÉ Í SAMREMI VID ÁKVÆDI ÍST 67 OG GILDANDI REGLUGERDIR

ALLT EFNI SKAL HAFNA LAGNAEFNISVOTTUN

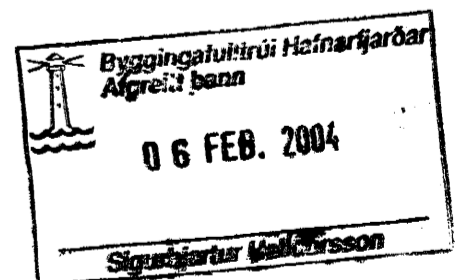

VERKFRÆÐIÞJÓNUSTAN EHF

GARÐATORG 7 · 210 GARDABER. SÍMI: 544 8600 · FAX: 544 8601 · GSM: 862 8606, 694 3036 · NETFANG: jorg@vok.is

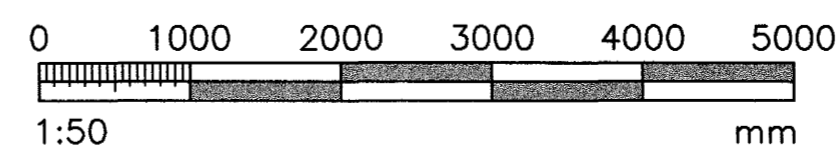

HEITI VÉRKS:	BLÓMVELLIR 5 HAFNARFIRDI	VERKJÓMÖR:	03.06	DAGS:	27.01.2004
HEITI TEKNIINGAR:	NEYSLUVATNSLAGNIR: GRUNNMYND 1.HÆÐ SKÝRINGAR	ÞUSAGERD:	STEYPT HÖS	GEYMSLUNNR.:	411
RIANNAÐ:	GH	TEKNIARI:	RR	SAÐPÝKTI:	Jón Guðmundsson 280255-4329
TEKNIARI:	RR	MÆLI:		OTGAF:	L1
YFRIFARI:		YFRIFARI:		MÆLKV.:	1:50
				TEKNI.NR.:	411