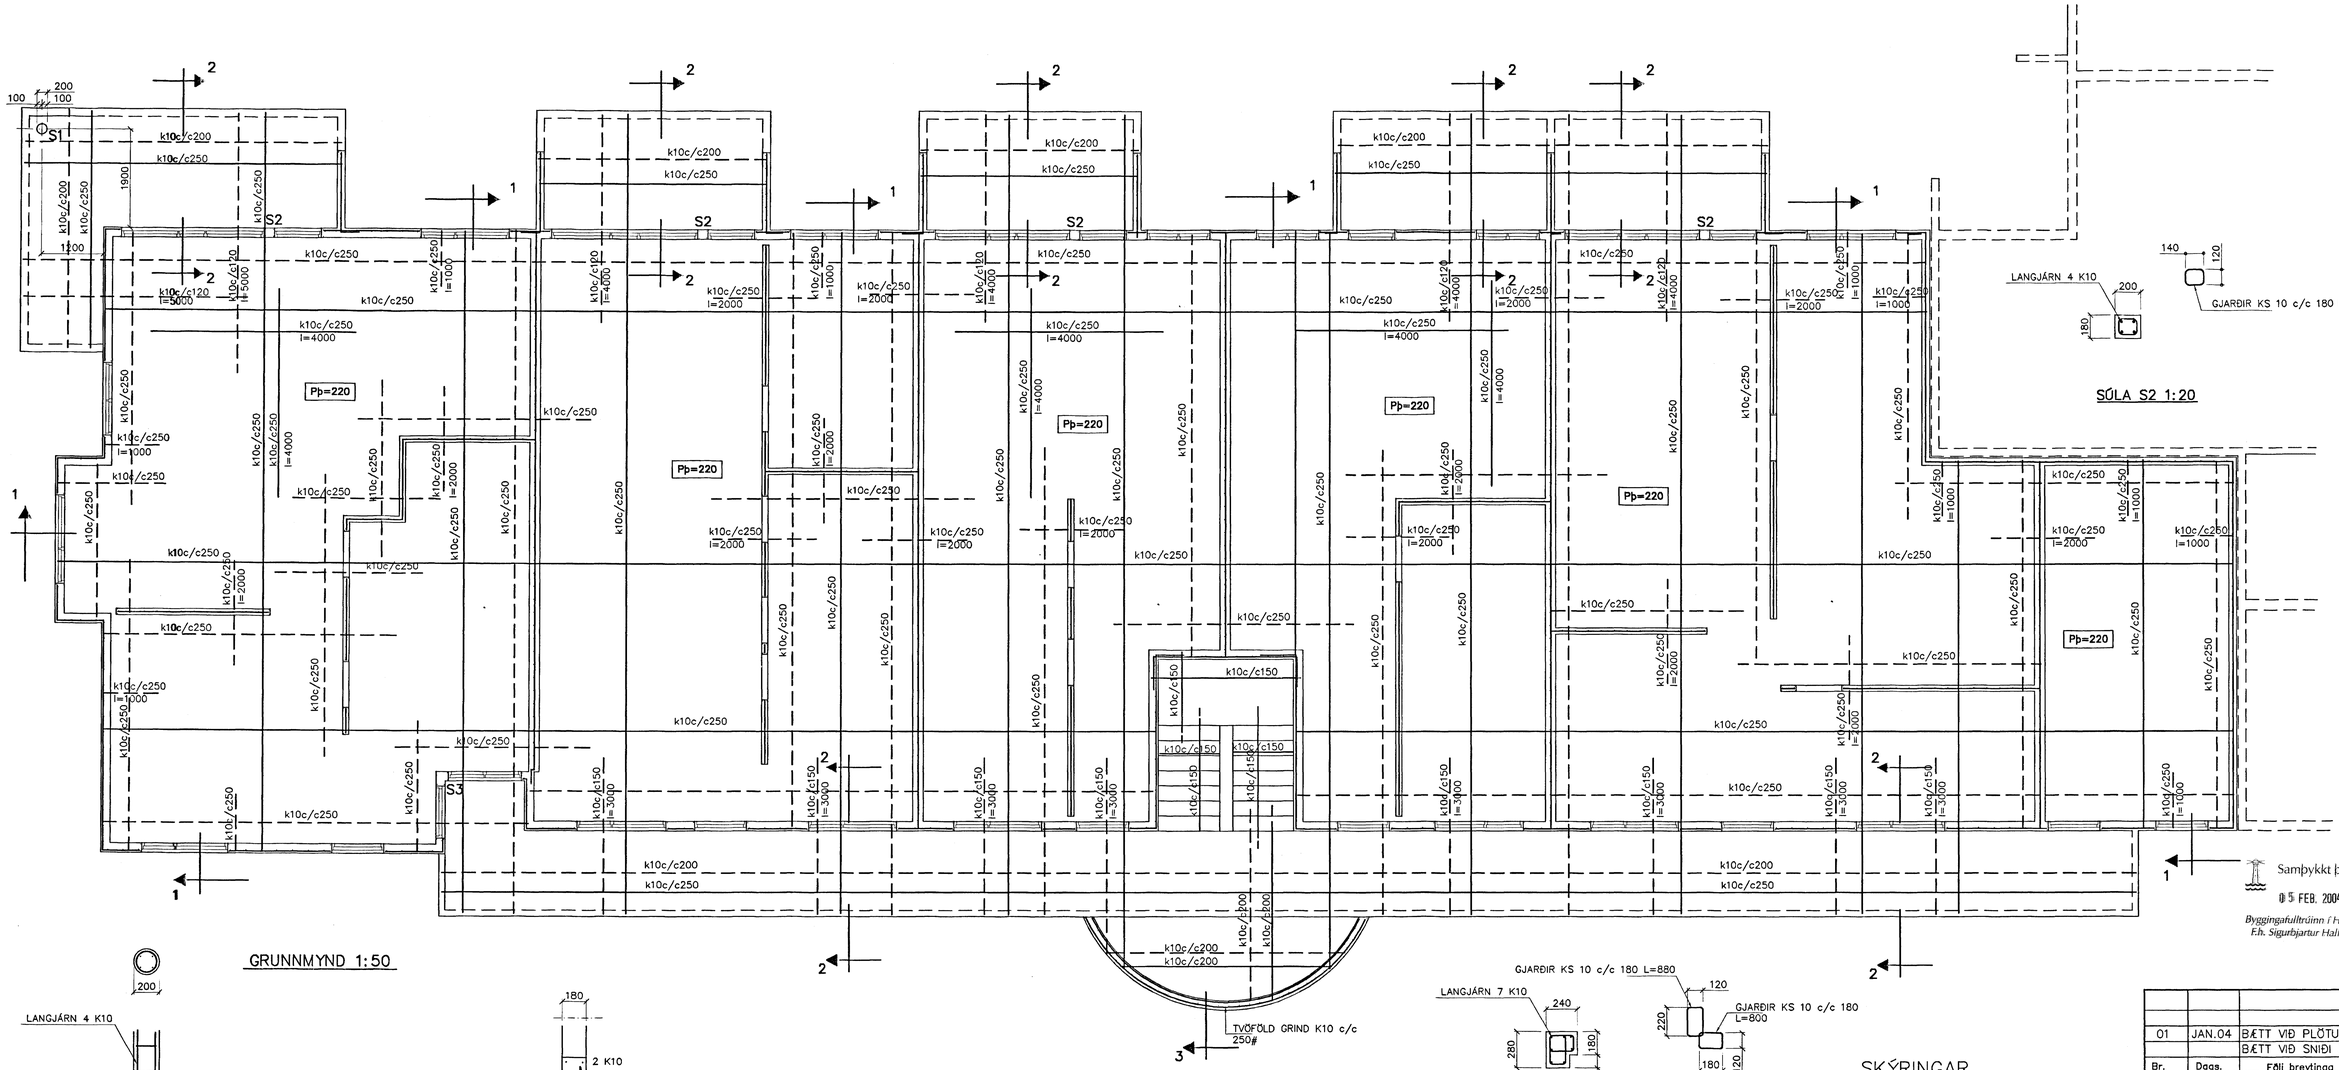

GRUNNMYND 1:50

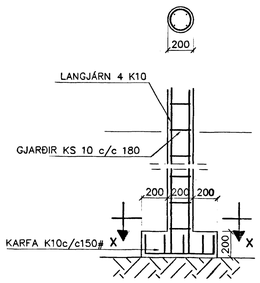

SÚLA S1 1:20

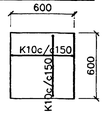

SNIÐ X–X 1:20

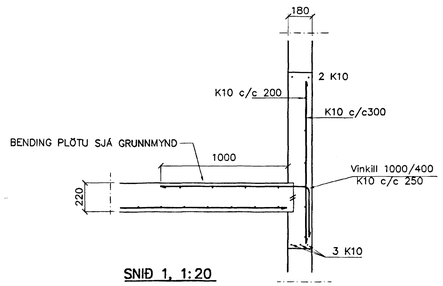

SNIÐ 1, 1:20

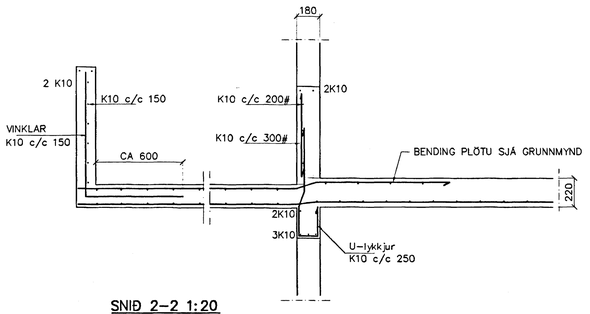

SNIÐ 2–2 1:20

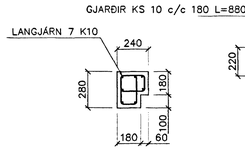

SÚLA S3 1:20

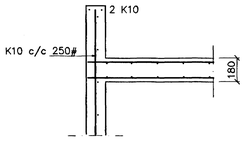

SNIÐ 3 1:20

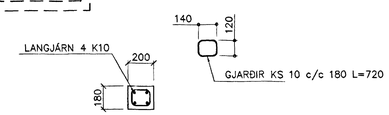

SÚLA S2 1:20

SKÝRINGAR

STEYPA S–250, SEMENTINNIHALD = 300kg/M
STEYPUHULA Í ÚTVEGGJUM = 30mm
STEYPUHULA Í PLÖTU = 20mm
BENDISTÁL Ks410

BENDING VEGGJA
ÚTVEGGJIR EINFÖLD GRIND Í ÚTBRÚN
LÁRÉTT K10 c/c 200
LÓÐRÉTT K10 c/c 300
Milliveggir einföld grind í miðjan vegg
K10 c/c 250#
EÐA BENDINET 181

Samþykkt þann
05 FEB. 2004
Byggingafulltrúinn í Hafnarfirði
Fh. Sigurbjartur Halldórsson

Br.	Dags.	Eðli breytinga	Sign
01	JAN.04	BÆTT VIÐ PLÖTU YFIR SKÝLI	
		BÆTT VIÐ SNIÐI 3	G.H.

DAGGARVELLIR 6B
HAFNARFIRÐI

BENDING VEGGJA 1 HÆÐAR
BENDING PLÖTU YFIR 1 HÆÐ

MKV.	1:50 1:20
DAGS.	DES. 2003
VERK NR.	2228
TEIKN. NR.	1–02
HANNAÐ	SIG. ÞORLEIFSS. KT. 241148–3009
TEIKNAÐ	G.H.
YFIRFARIÐ	

TÆKNIÞJÓNUSTA SIGURDAR ÞORLEIFSSONAR ehf
STRANDGOTU 11 220 HAFNARFIRÐI
SÍMI 555-4255 FAX 565-2875
E-mail taeknithjonusta@islandia.is
kt: 440693-2539