


SKÝRINGAMYNDIR AF SÖKKULSKAUTI
ERU EKKI Í MÆLIKVARÐA

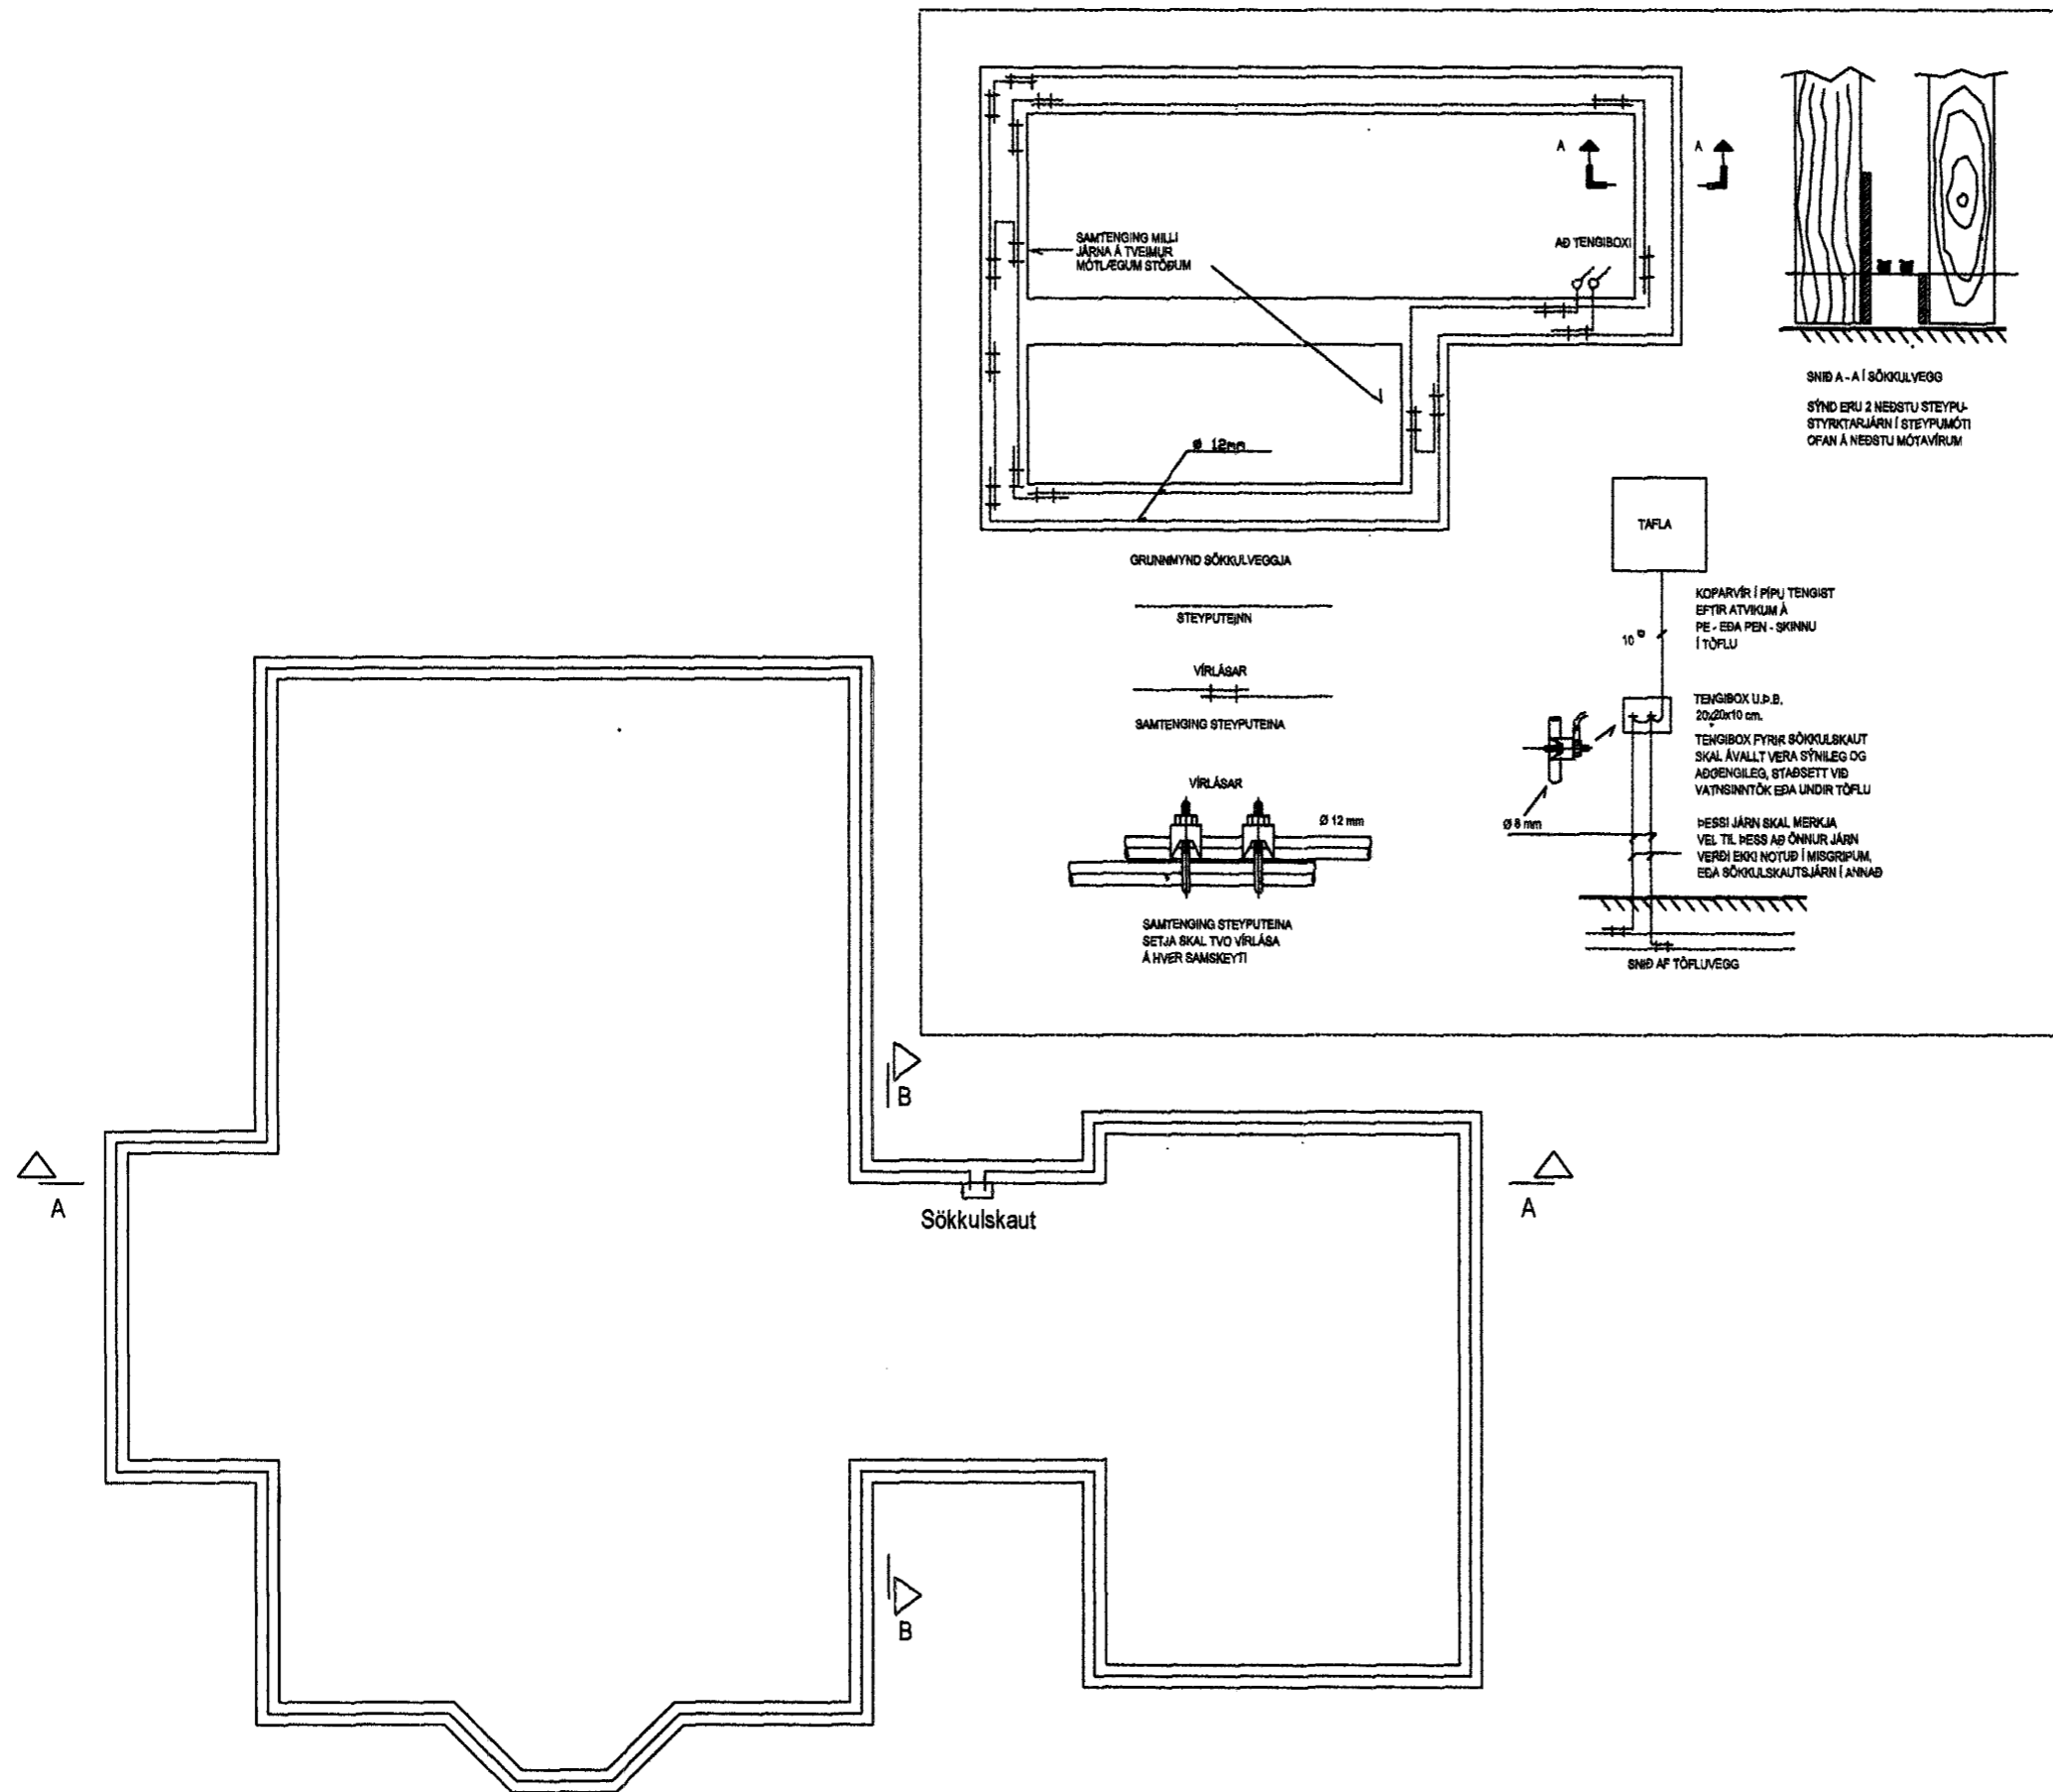

Byggingarfulltrúi

Rafskoðun

Orkuveita

Samræmingarhönnuður

Breytingar

Stv.rafhönnun ehf

Karl Matthias Helgason

Karl Matthias Helgason Rafiðnfræðingur, kt: 171168-4659
Stv.rafhönnun ehf - kt: 600199-3239 - Eyjarlóð 9 - 101 Reykjavík
Sími: 565-9220 - Fax: 565-9221 - Gsm: 894-0698 - www.stv.is - stv@stv.is

Verkheiti
Furuvellir 11

Verkkaupl
Aðalbjörg Skarphéðinsdóttir

Verkhlutl
Sökkulskaut

Hannað	Blaðstærð
KMH	A3
Teiknað	Dagsetning
KMH	20-01-2004
Yfirfarið	Skráarnafn
KMH	Furu11Grunnmynd
Kvarði	Teikning nr
1/100	2AF6