


SNIÐ Í INNTAK M 1:100

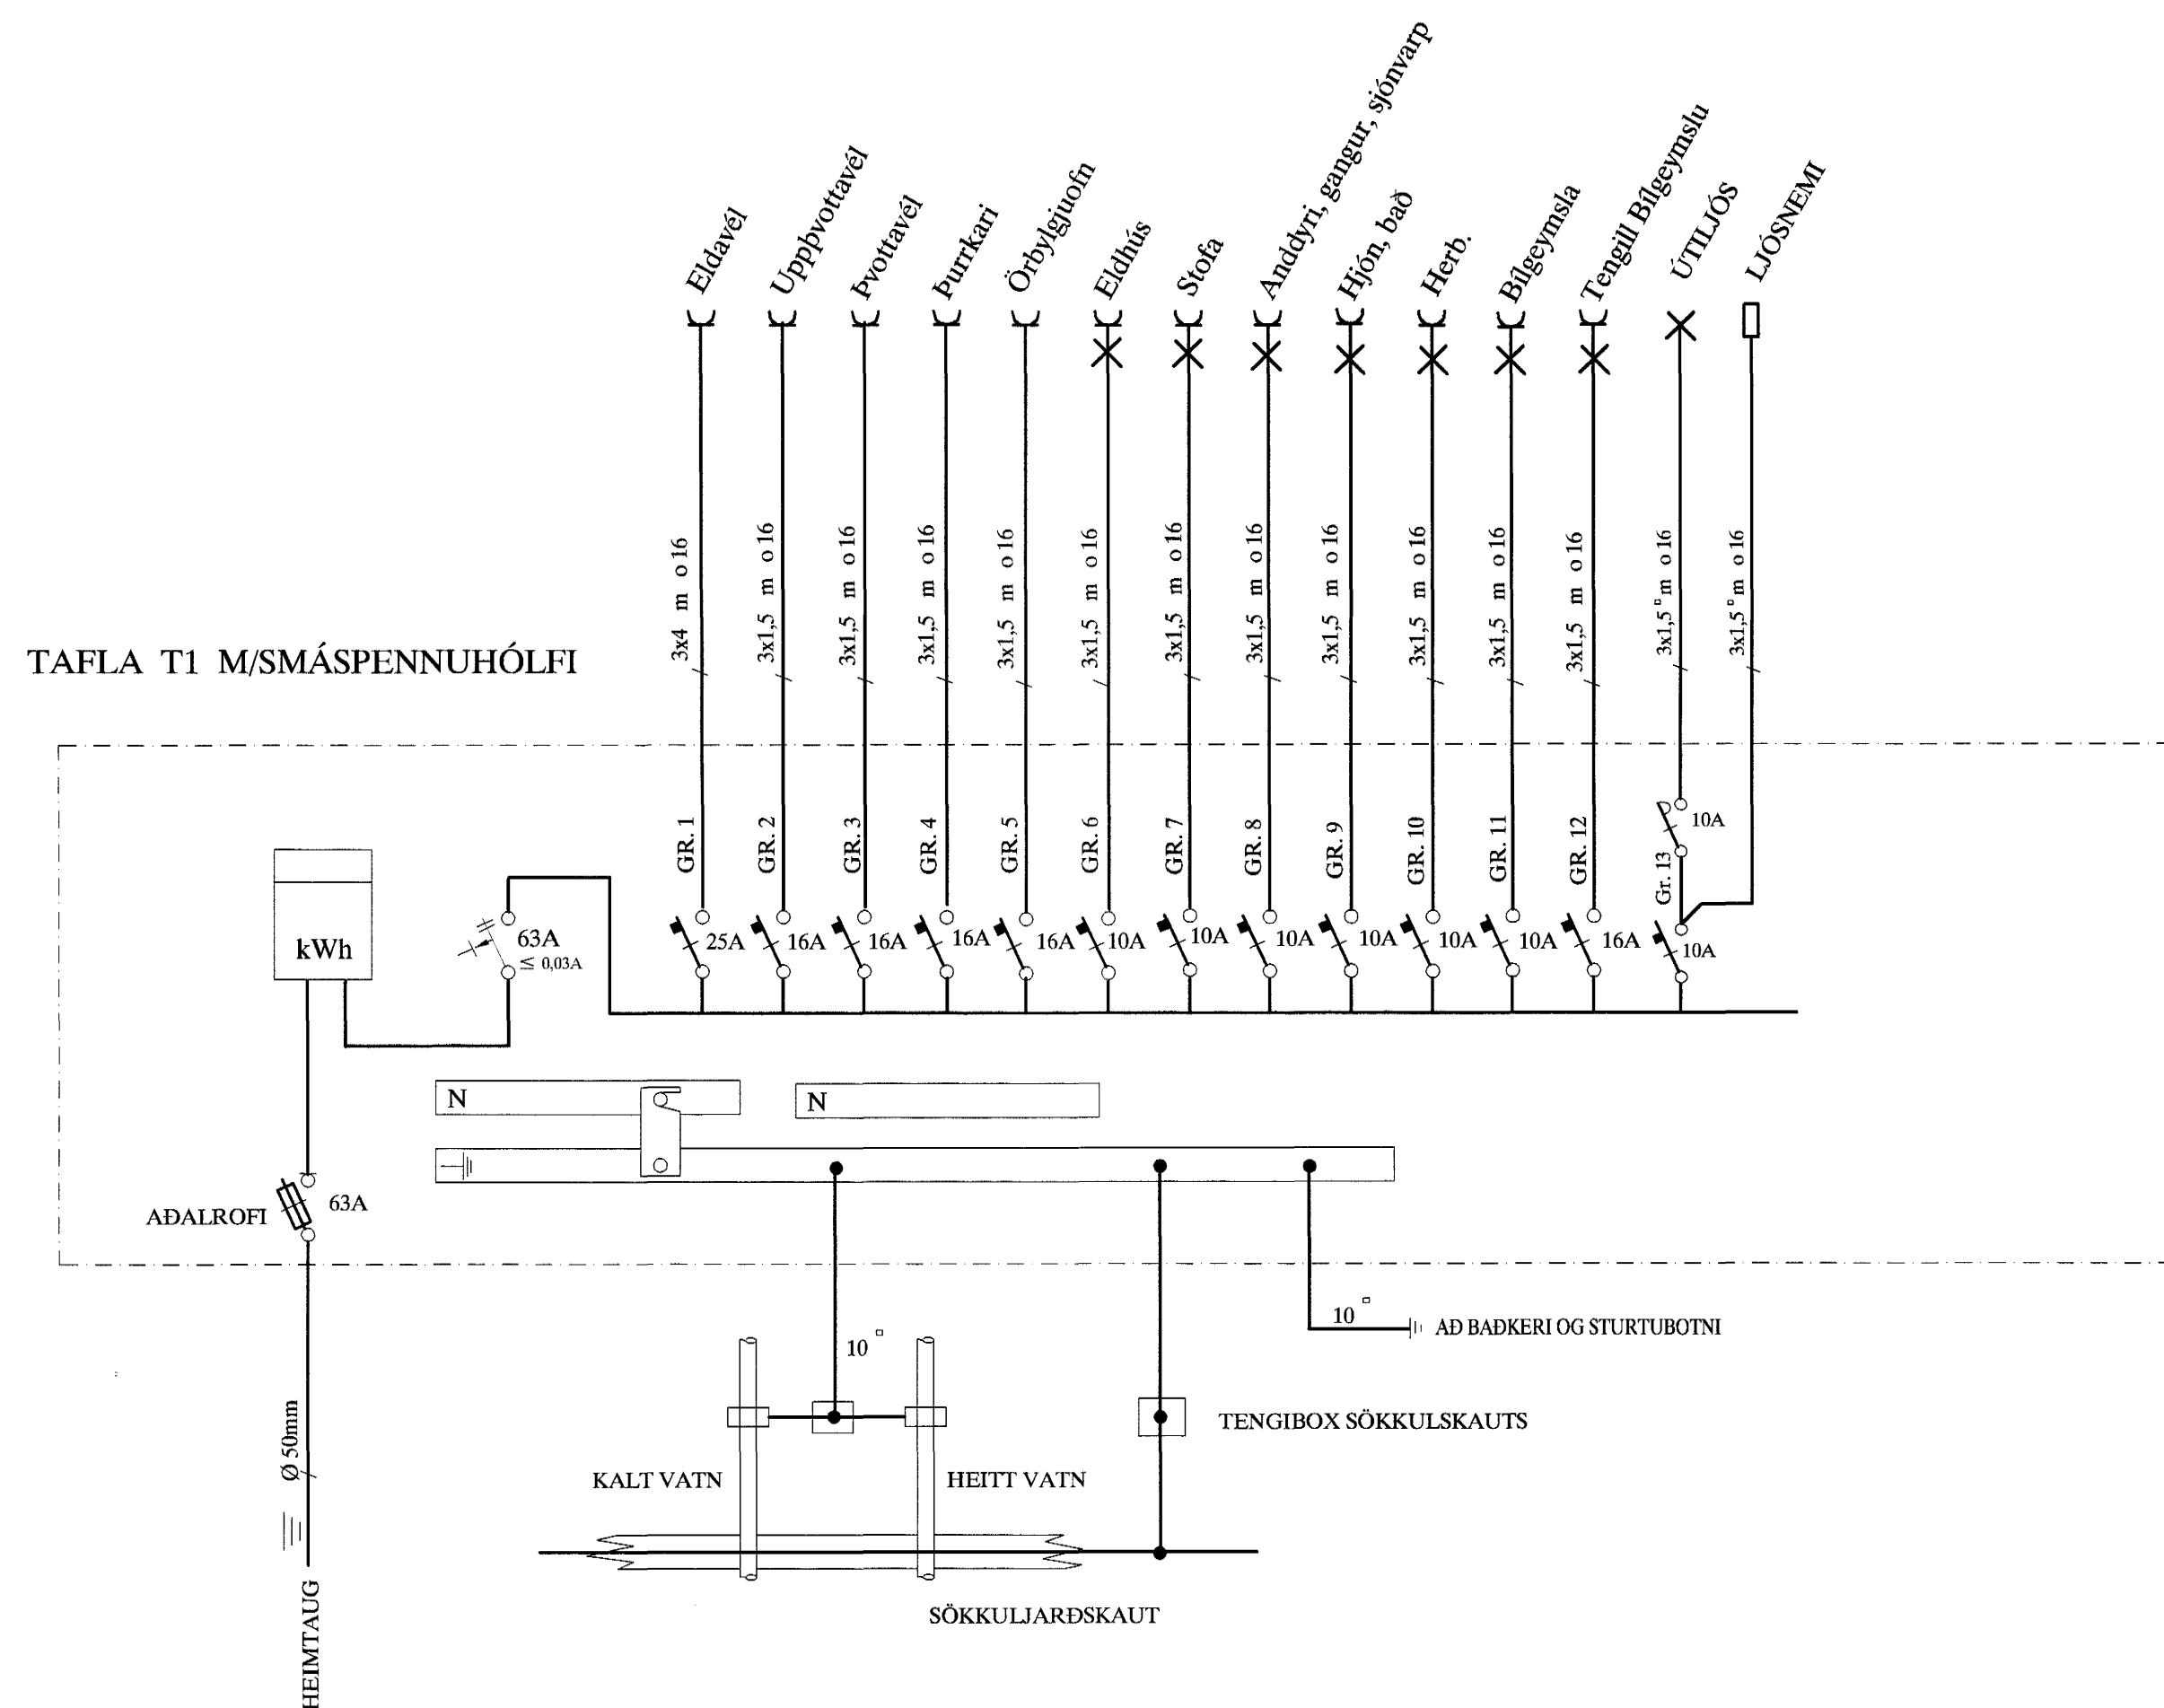

AFSTÖÐUMYND M 1:500



SKÝRINGAR

- LAGNIR ERU HULDAR 16mm PLASTPÍPUR OG TAUGAR 3x1,5.
 HÆÐ Á ROFUM SÉ 105 sm.
 TENGLAR VID ROFA SÉU Í SÖMU HÆÐ OG ROFAR.
 HÆÐ Á TENGLUM SÉ 20sm.
 HÆÐ Á VEGGLJÓSUM YFIR VÖSKUM SÉ 210sm.
 MÁLSTRAUMUR ROFA SÉ 10A, EN TENGLA 16A.
 F = BÆJARSÍMI, T+F = TÖLVA OG SÍMI, L = LOFTNET
 1° = HITANEMAR F. GÓLFHITA HÆÐ = 160sm
 (H) HÁTALARADÓSIR HÆÐ = 20sm, DS = DYRASÍMI HÆÐ = 130sm
 (R) REYKSKYNJARI jóniskur
 (R) REYKSKYNJARI optiskur
 (H) HITASKYNJARI
 ○ → HREYFISKYNJARI ÞJÓFAVARNARKERFIS HÆÐ = V/LOFT
- NEMA ANNARS SÉ GETID

Byggingaáttur Hafnarfirðar
 Afgreitt þingi
 03 FEB. 2004
 Sigurbertur Kallbergsson

A		04-01-13	HEIMTAUGAR- OG FULLNADARTEIKNING	B.Þ.T.	T.S.	<i>Tróndur Sveinsson</i>	220196-2439	KENNITALA	FURUVELLIR 26 HAFNARFIRÐI AFSTAÐA, SNIÐ OG EINLÍNUMYND	SKV. 1:100, 1:500
ÚTG.	DAGS.	TEIKN.	HANNAÐ	SAMPYKKT	KENNITALA	TERA	RAFMAGNSSVERKFRÆÐISTOFA EDMUND BELLERSEN TRAUSTRYI SVEINBERGSSON	RAFMAGNSSYKNI RAFMAGNSSÍÐNIR	SNÍ 568788 SNÍ 568790	TEIKN. NR. 1 SÍÐASTA TÖN. 1 TNR. 1 AF 2 GÆMSELUR.