



DÆMIGERÐUR FRÁGNAGUR Á DEILIKISTU FYRIR GÓLFHITALAGNIR 1 OG 2.HÆÐ

12

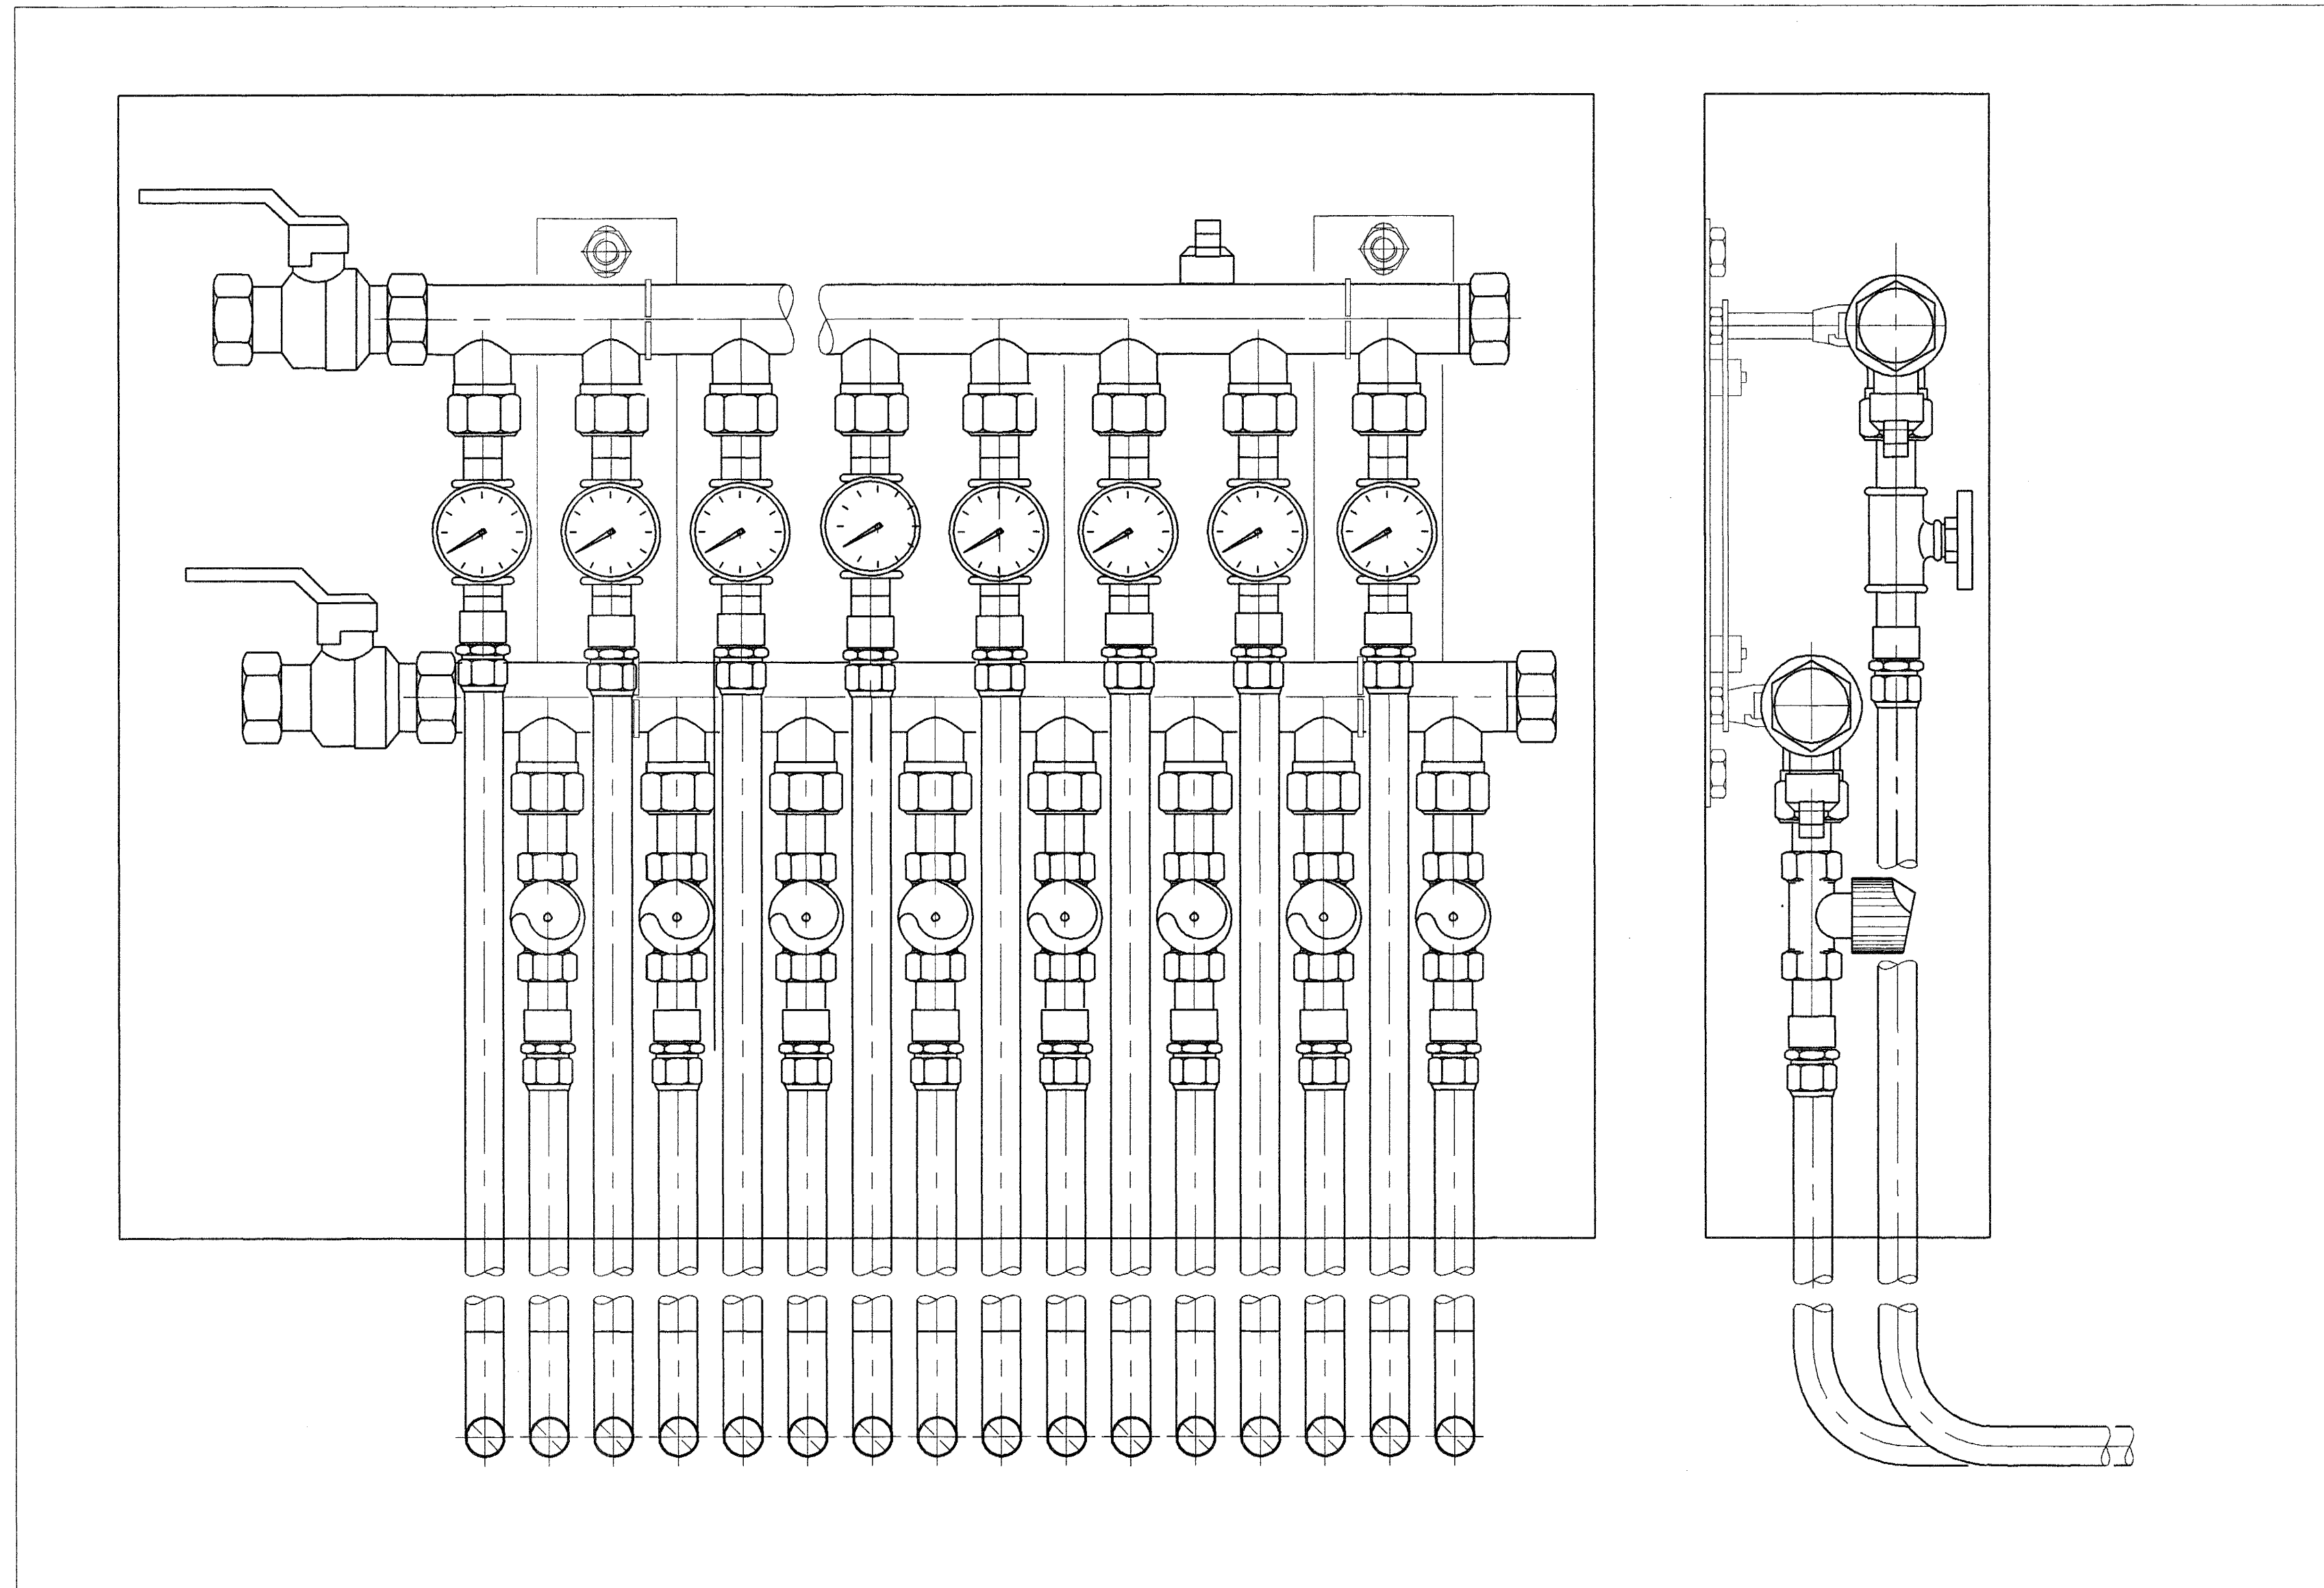

A
Blad
304
15

STAÐSETNING GÓLFHITALAGNA Í GÓLFPLÖTU

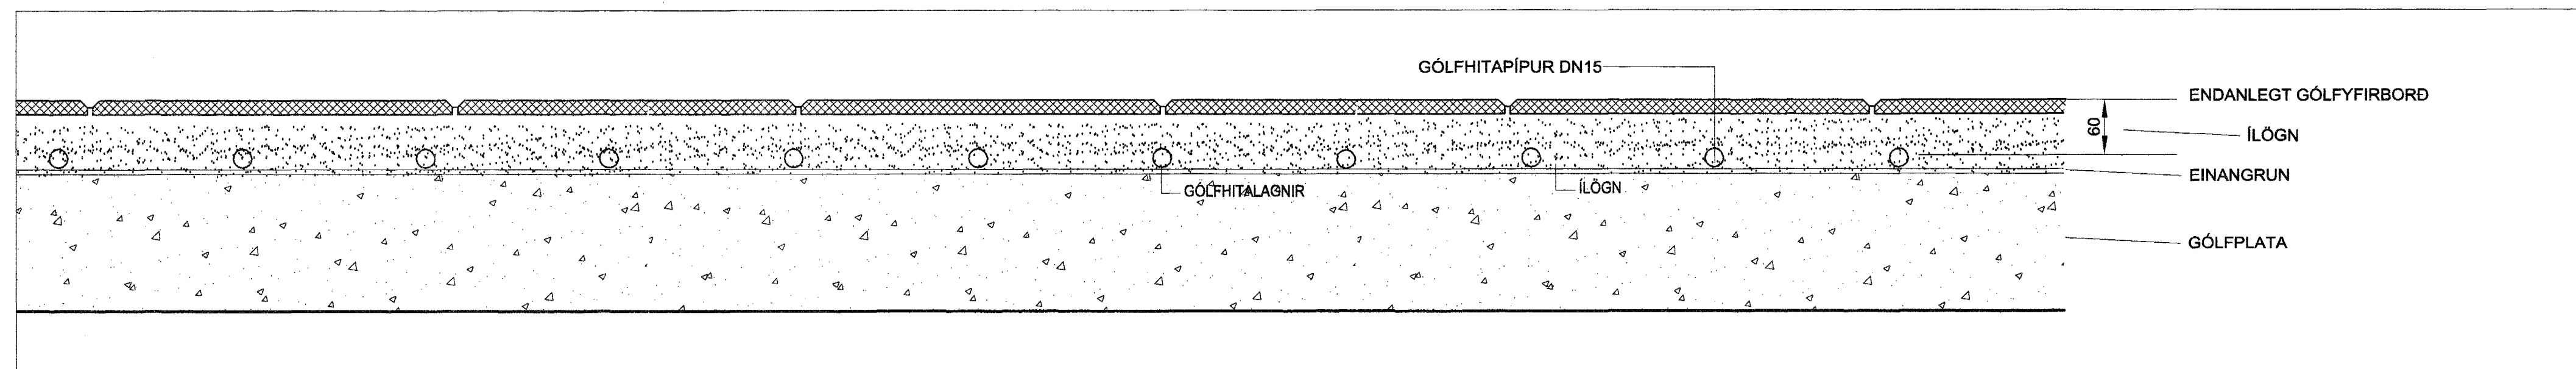

Regna Lenthmann
Kl. 170347-7499
RL

Tilvisun:	Hetti teikningar:			
X				
H				
G				
F				
E				
D				
C				
B				
A				
Br.	Dags.	Af.	Stemb.	Breyting:

Samþykkt barn
30 JAN. 2004

Byggingafulltrúinn í Hafnarfirði
F.h. Sigurbjartur Halicósson

VGK VERKFRÆÐIRÁÐGJAFAR FRV
VERKFRÆÐISTOFA
GUDMUNDAR OG KRISTJÁNS hf
Laugavegi 178, 105 Reykjavík - Sími 5400100 - Fax 5400101 - www.vgk.is

ERLUÁS 46

Hafnarfjörður

SNEMMYND B-B

DEILIKISTUR

GÓLFHITALAGNIR

Dags.: 29.01.04 Kvarð: 1:5 í A1 StíðW/erlúás46H-SND-S-B-GÓLFH.dwg

Hennar: HJ. Teiknar: HJ. Yfirfær: Samþykkt: RL

Verkr.: 1998 Teikn.nr.: 18K-47 Breyting: Blað nr.: 305

Þessa teikningu má hvorki fjölfalda né dreifa til þriðja aðila án ekkar samþykks. Brot á höfundarrétti varðar við lög.