RÚMMYND HREINLÆTISLAGNIR

1:50

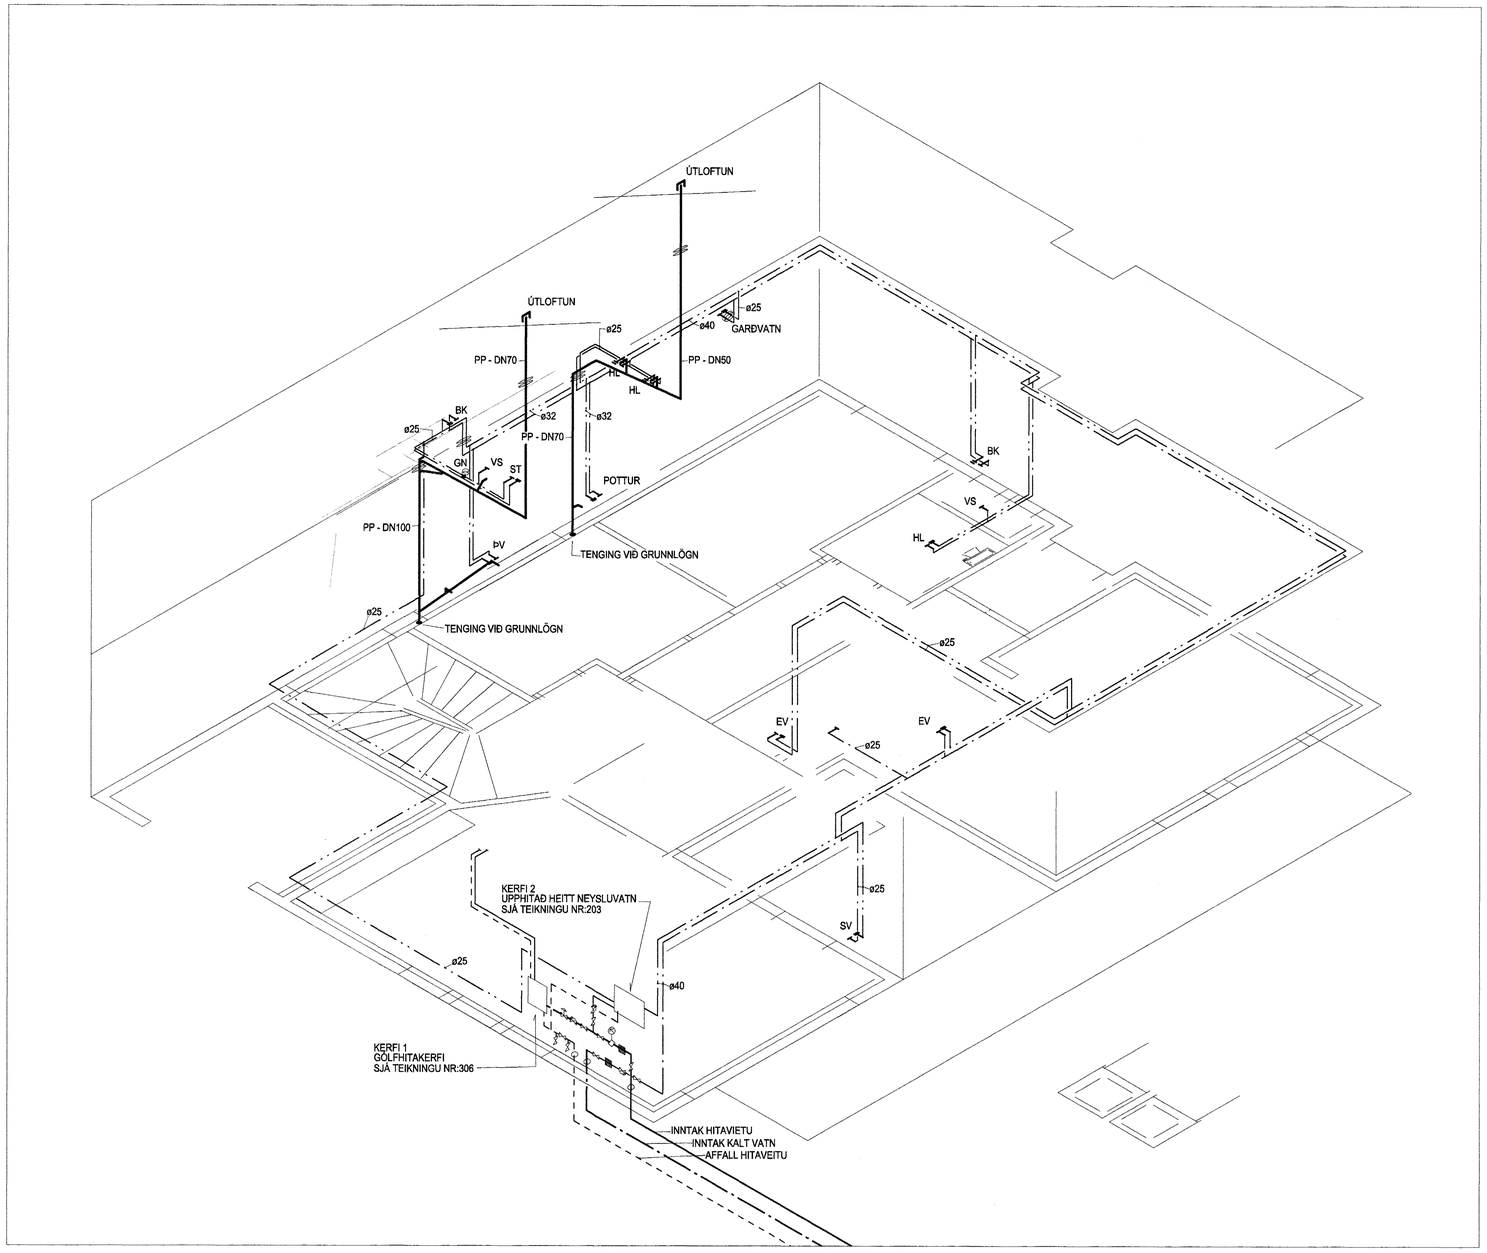

0 1000 2000 3000

Kt. 170347-7499

Tilvísun:	Heiti teikningar:

Br.	Dags.:	Af.	Samþ.	Breyting:
X				
H				
G				
F				
E				
D				
C				
B				
A				

VGK VERKFRÆÐIRÁÐGJAFAR FRV
VERKFRÆÐISTOFA GUÐMUNDAR OG KRISTJÁNS hf
Laugavegi 178, 105 Reykjavík - Sími 5400100 - Fax 5400101 - www.vgk.is

Sampykkt af:
30 JAN. 2004
Byggingarfulltrúinn í Hafnarfirði
F.h. Sigurbjartur Halldórsson

ERLUÁS 46
Hafnarfjörður

RÚMMYND

HREINLÆTISLAGNIR

Dags.: 29.01.'04	Kvarði:	1:50 í A1	Skrá:	W:\erluas46\HR-RM.dwg	
Hannað: HJ.	Teiknað:	HJ.	Yfirfarið:		Samþykkt:
Verknr.: 1998	Teikn.nr.:	18K-42	Breyting:		Blað nr.: 202

Þessa teikningu má hvorki fjölfalda né afrita til þriðja aðila án okkar samþykkis. Brot á höfundarrétti varðar við lög.