


pákvirki Grunnmynd. 1:50

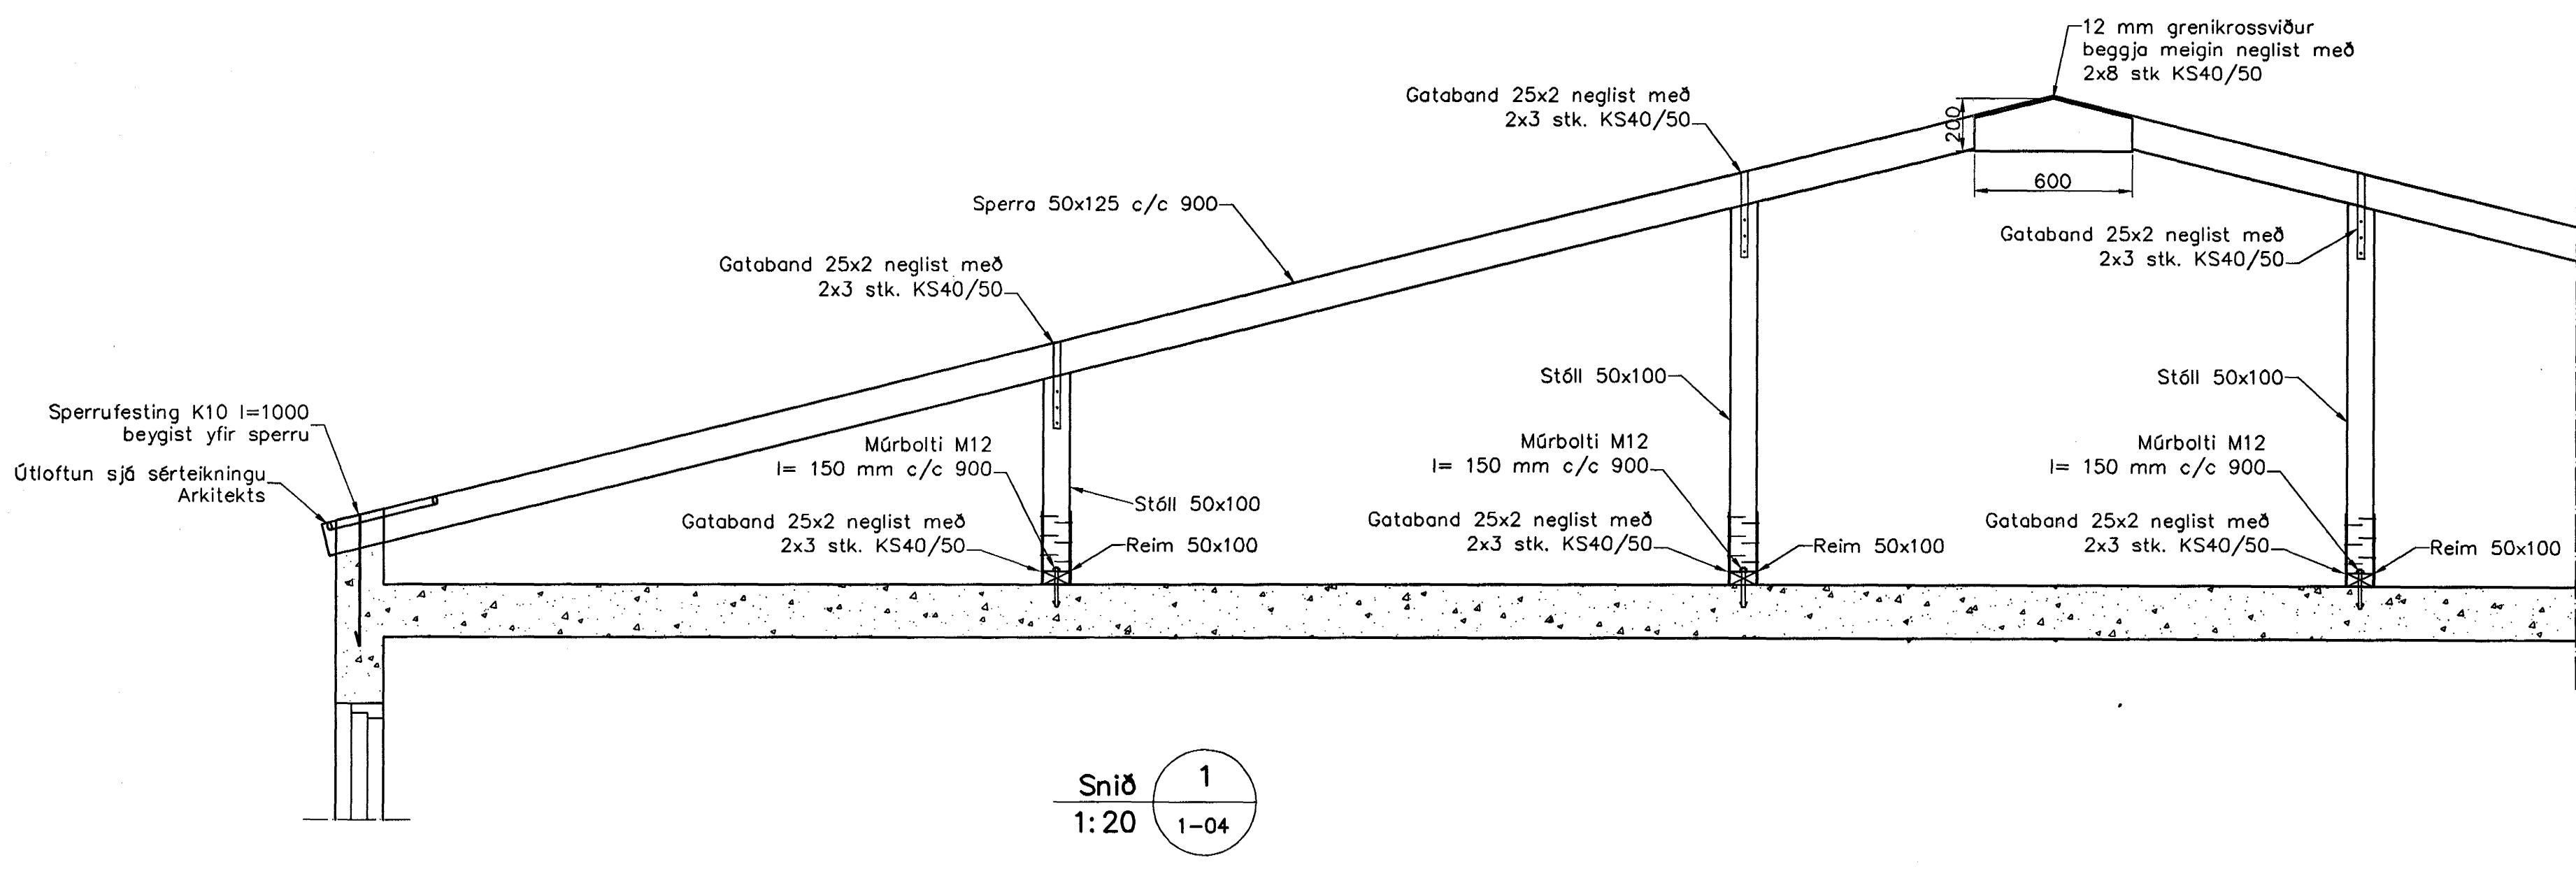

Snið 1:20

Skýringar

Almennar skýringar sjá bláð 00-01
 Stýpa
 Brattþolsflokkur: C25/28 samkv. ENV 206 (250)
 Vatnssementtala: skal vera minni en 0,55
 Loftmagn: 5-7%
 Sigmái: 60-80 mm

Samþykkt þann
 30 JAN. 2004
 Byggingafultrúinn í Hafnarfirði
 E.h. Sigurbjartur Halldórsson

Útgáfa	Breyting	Dagsetning	Hannað
Sveinbjörn Hinriksson Byggingatæknifræðingur Kl. 160651-2529 Brekkgötu 8 Hafnarfirði Sími: 555-4038, 561-9821 Netfang: sveinh@sil.is		Staður Daggarvellir 7 Hafnarfirði	
		Skýring pákvirki	
Hannað / Teknað	Kvart 1:50 1:20	Dagsetning 29.01.04	Verknr. 28-03
			Teiknr. 1-04