




A  
20-04  
Hluti 1 SNEIÐING 1:50

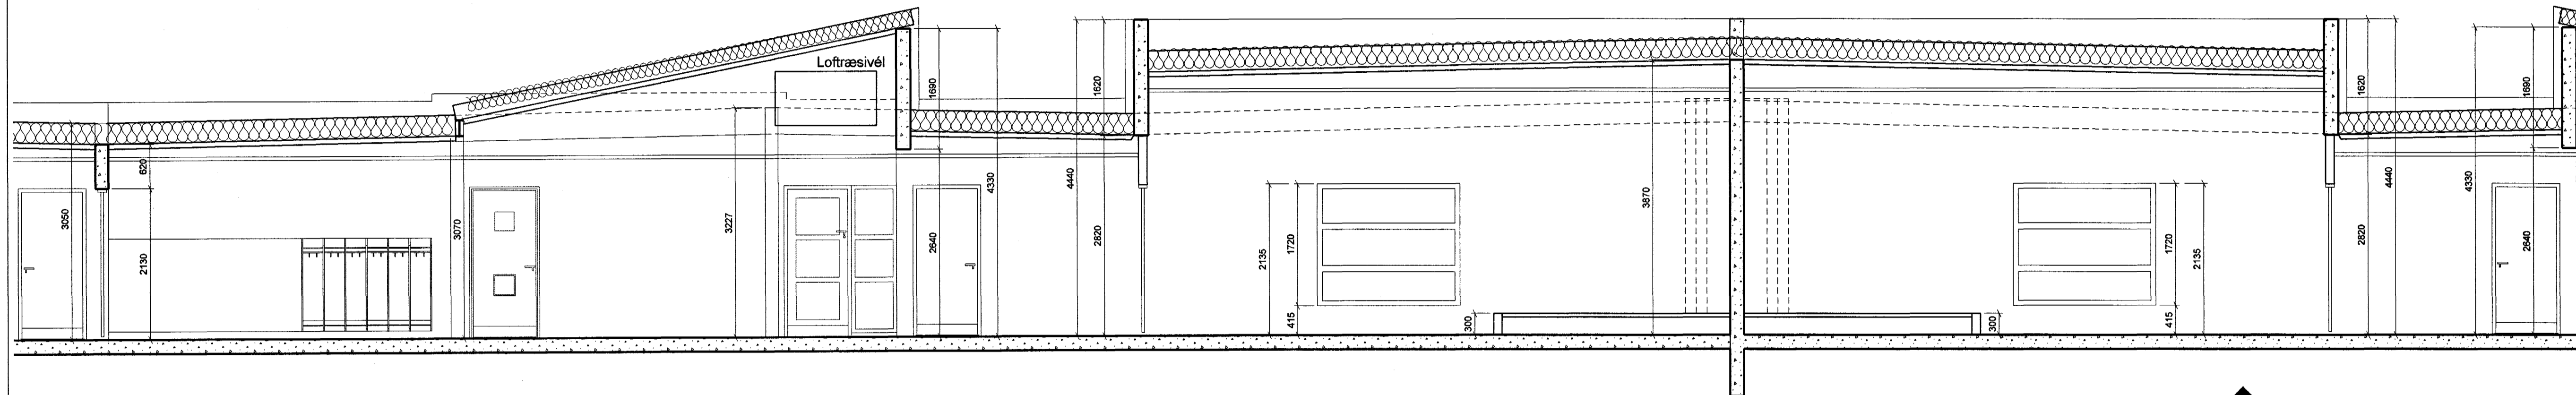

A  
20-04  
Hluti 2 SNEIÐING 1:50

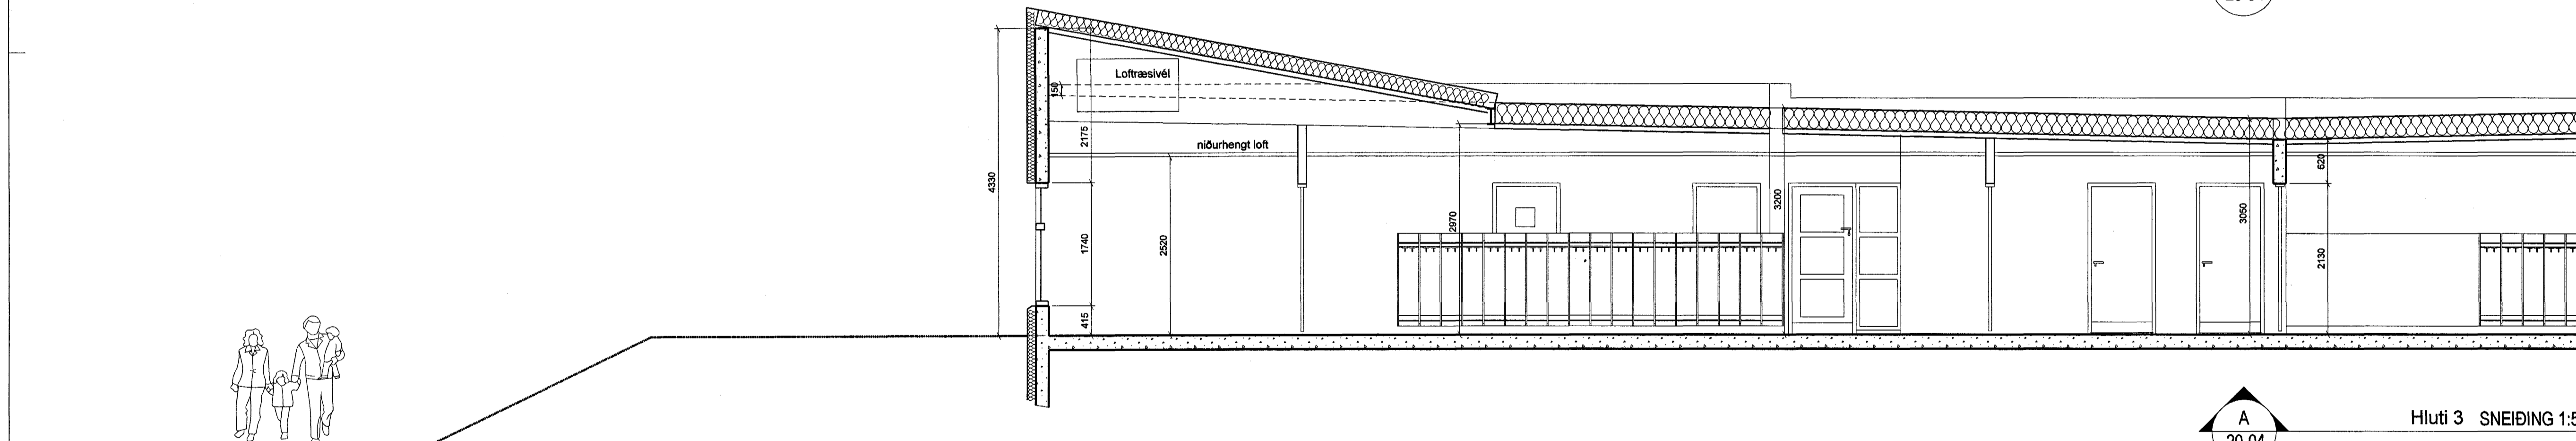

A  
20-04  
Hluti 3 SNEIÐING 1:50

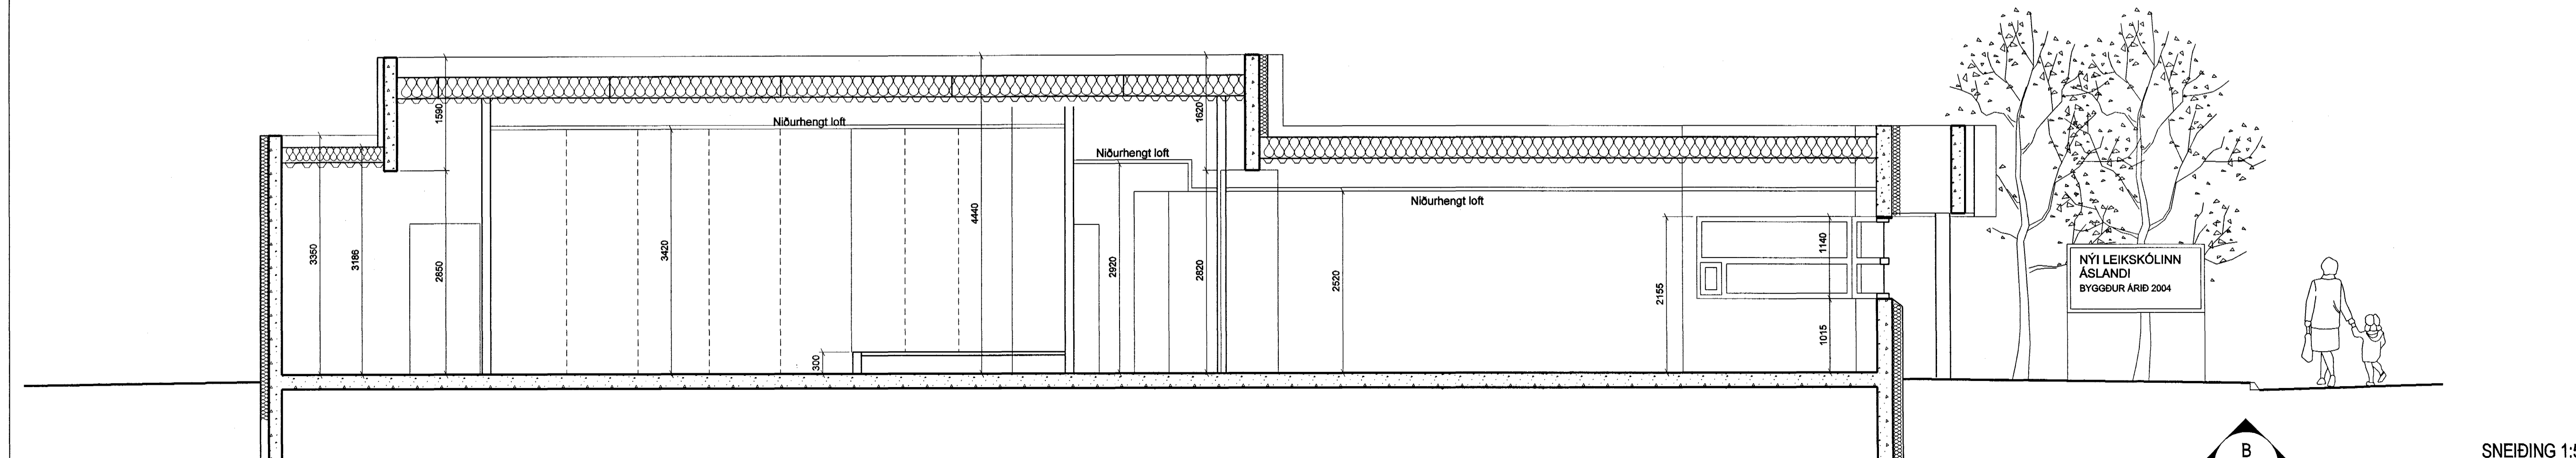

B  
20-04  
SNEIÐING 1:50

OTIÐAFARVEY | TERNADRAWN | SAMBYKKTICHECKED | DAGSDATE  
BYGGINGARREVISIÖN

Samþykkt þann  
27 JAN. 2004  
Byggingafulnráðinn í Hafnarfirði  
Eh. Sigurbjartur Halldórsson

**ASK**  
ASK Arkitektar  
Skógartúni 18  
105 Reykjavík  
Sími 516 0300  
Fax 515 0310  
www.asktekstar.is

Artun aðalhönnuður: *Helga María Halldórsdóttir*  
Helgi Már Halldórsson arkitekt FAL, kl. 301258-7049

LEIKSKÓLI ÁSBRAUT 4, HAFNARFIRÐI  
VERKTEIKNING

VERKTEIKNING  
MÖT TERNADRAWN FORAMING NAME  
Snið A-A, hluti 1, 2 og 3  
Snið B-B

VERK NÚM. 0339  
NÖMUR TERNADRAWN 20-04  
MÍN. 1:50  
TEKNAÐ samnh  
DAGS. 17.12.2003  
OTIÐAFVA