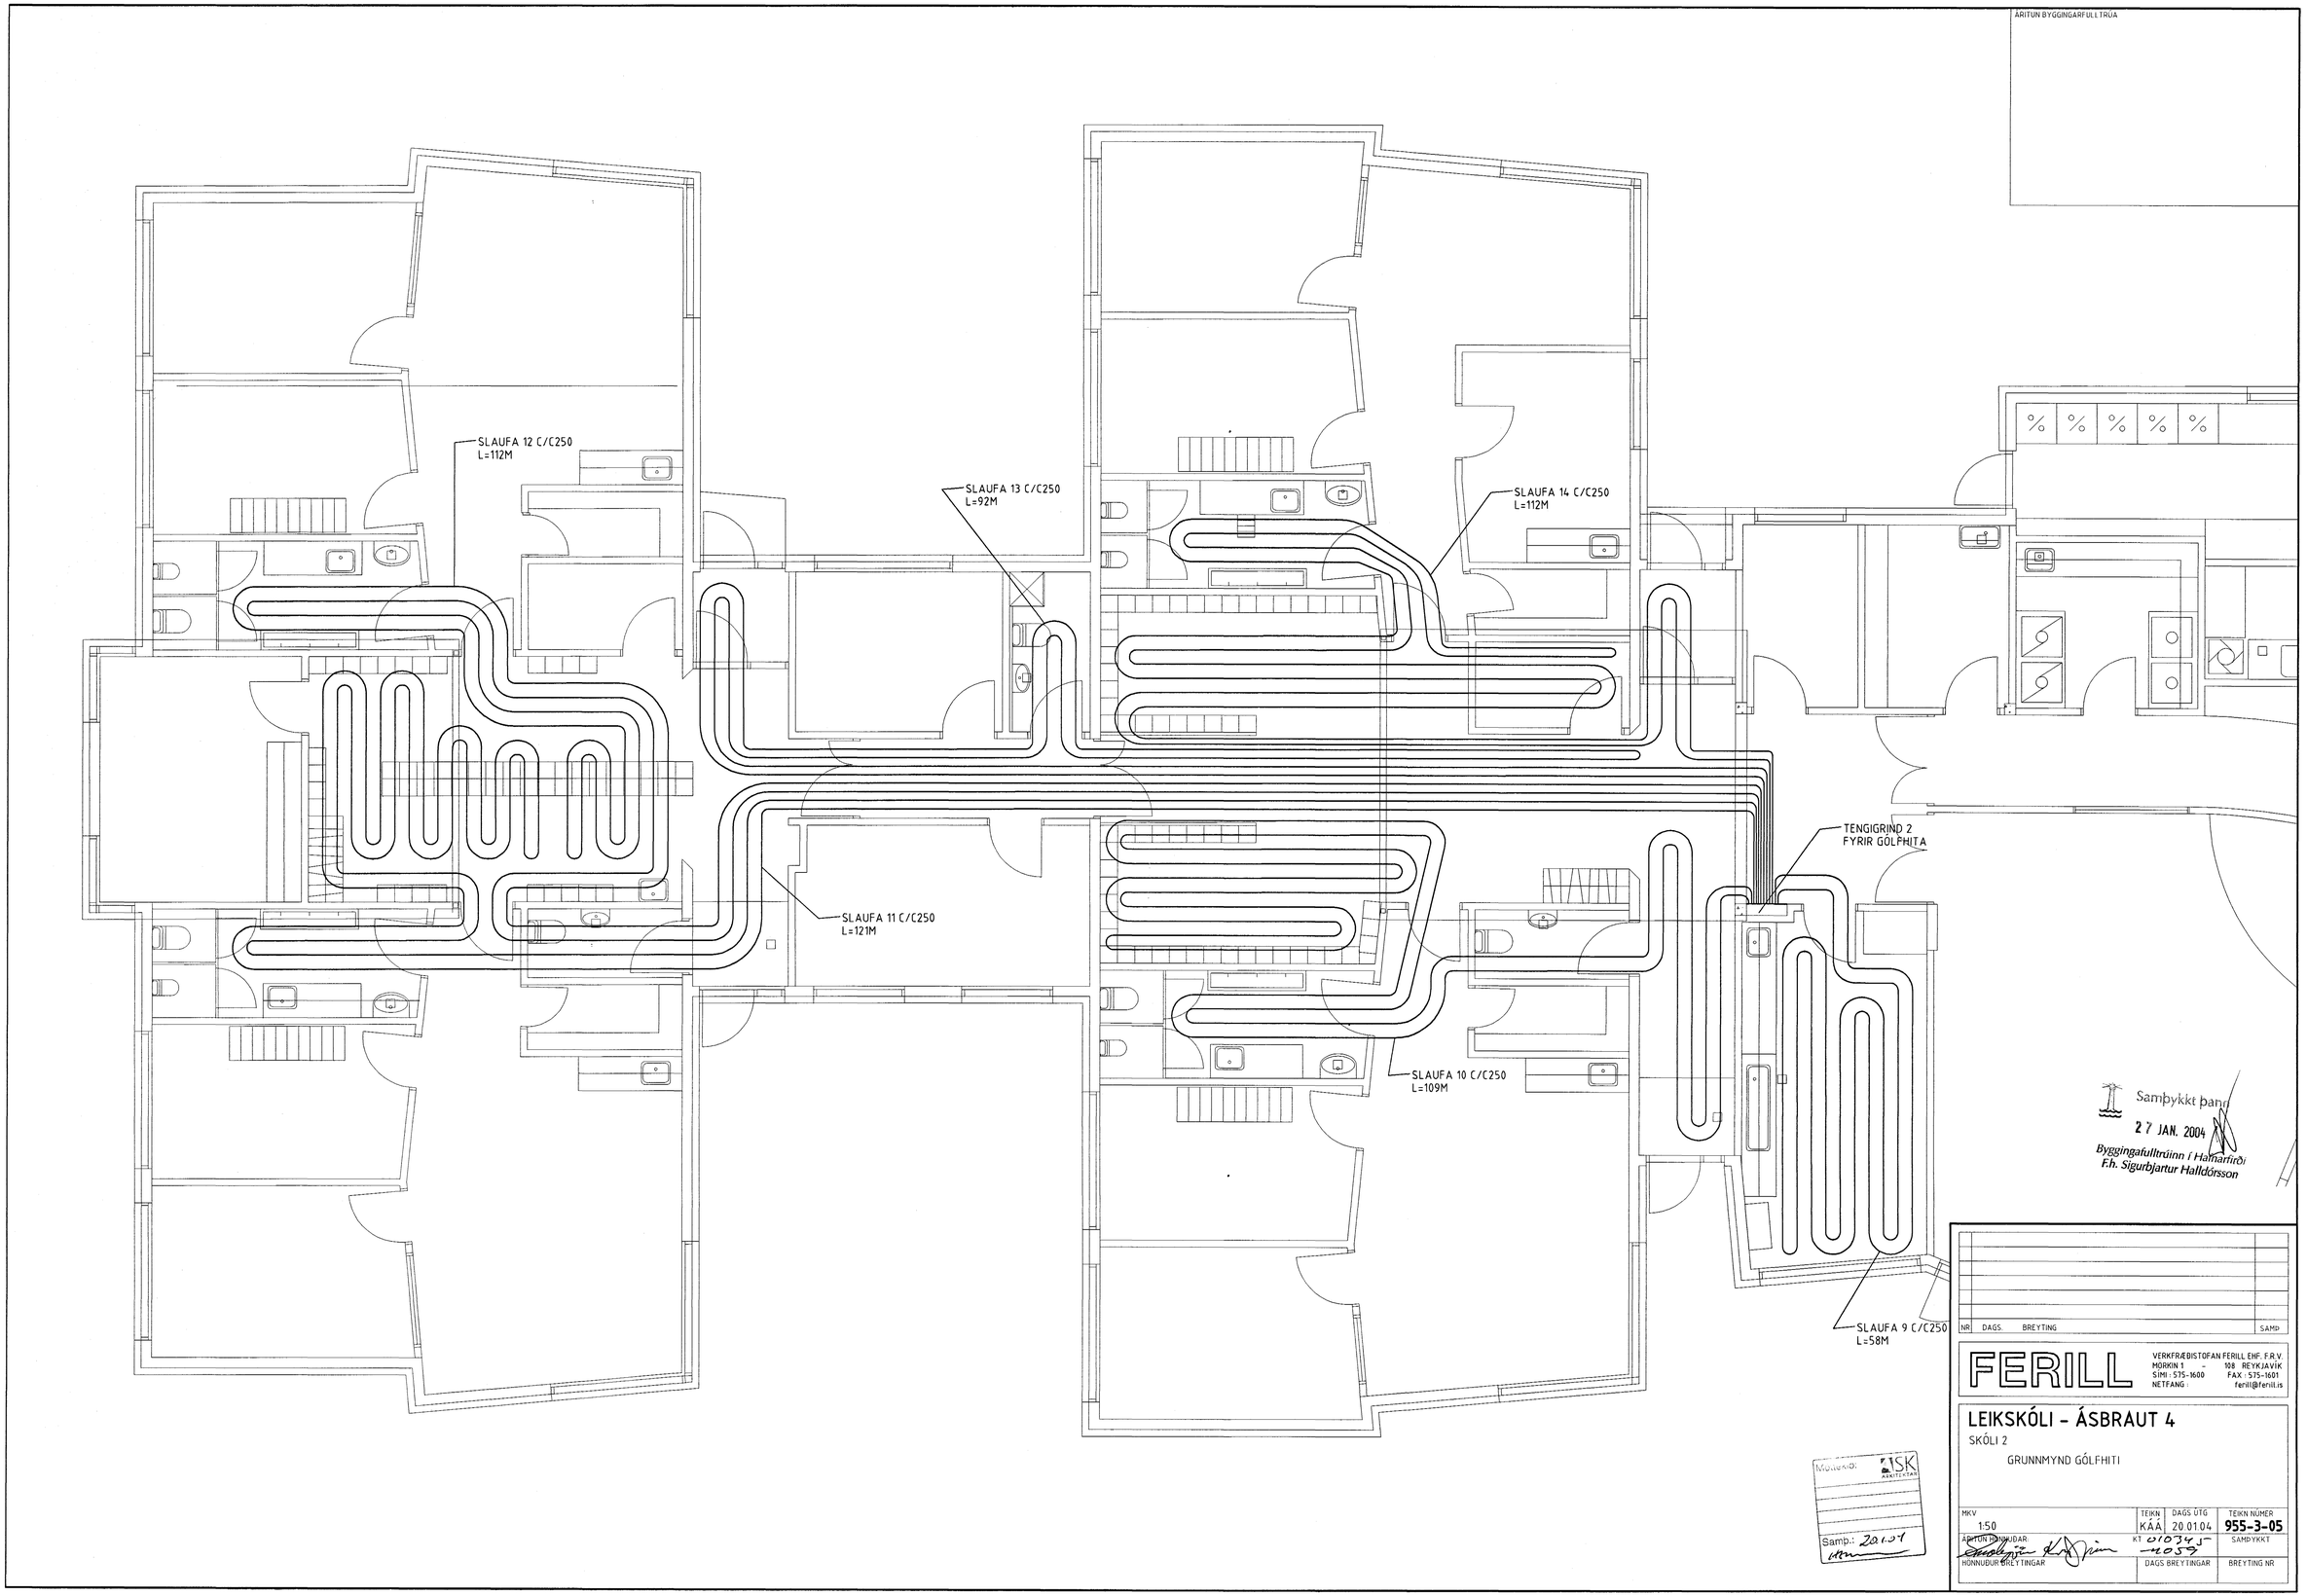
ÁRITUN BYGGINGARFULLTRÚA
SLAUFA 12 C/C250
L=112M
SLAUFA 13 C/C250
L=92M
SLAUFA 14 C/C250
L=112M
SLAUFA 11 C/C250
L=121M
SLAUFA 10 C/C250
L=109M
SLAUFA 9 C/C250
L=58M
TENGIGRIND 2
FYRIR GÓLFHITA
Samþykkt þann
27 JAN. 2004
Byggingafulltrúinn í Hafnarfirði
F.h. Sigurbjartur Halldórsson
Mottekið: ISK ARKITEKTAR
Samþ.: 20.1.04
NR DAGS. BREYTING SAMÞ
FERILL
VERKFRÆÐISTOFAN FERILL EHF. F.R.V.
MORKIN 1 - 108 REYKJAVÍK
SÍMI : 575-1600 FAX : 575-1601
NETFANG : ferill@ferill.is
LEIKSKÓLI - ÁSBRAUT 4
SKÓLI 2
GRUNNMYND GÓLFHITI
MKV 1:50
TEIKN KÁÁ
DAGS ÚTG 20.01.04
TEIKN NÚMER 955-3-05
ÁRITUN HÖNNUÐAR:
KT 010345-4059
SAMÞYKKT
HÖNNUÐUR BREYTINGAR
DAGS BREYTINGAR
BREYTING NR