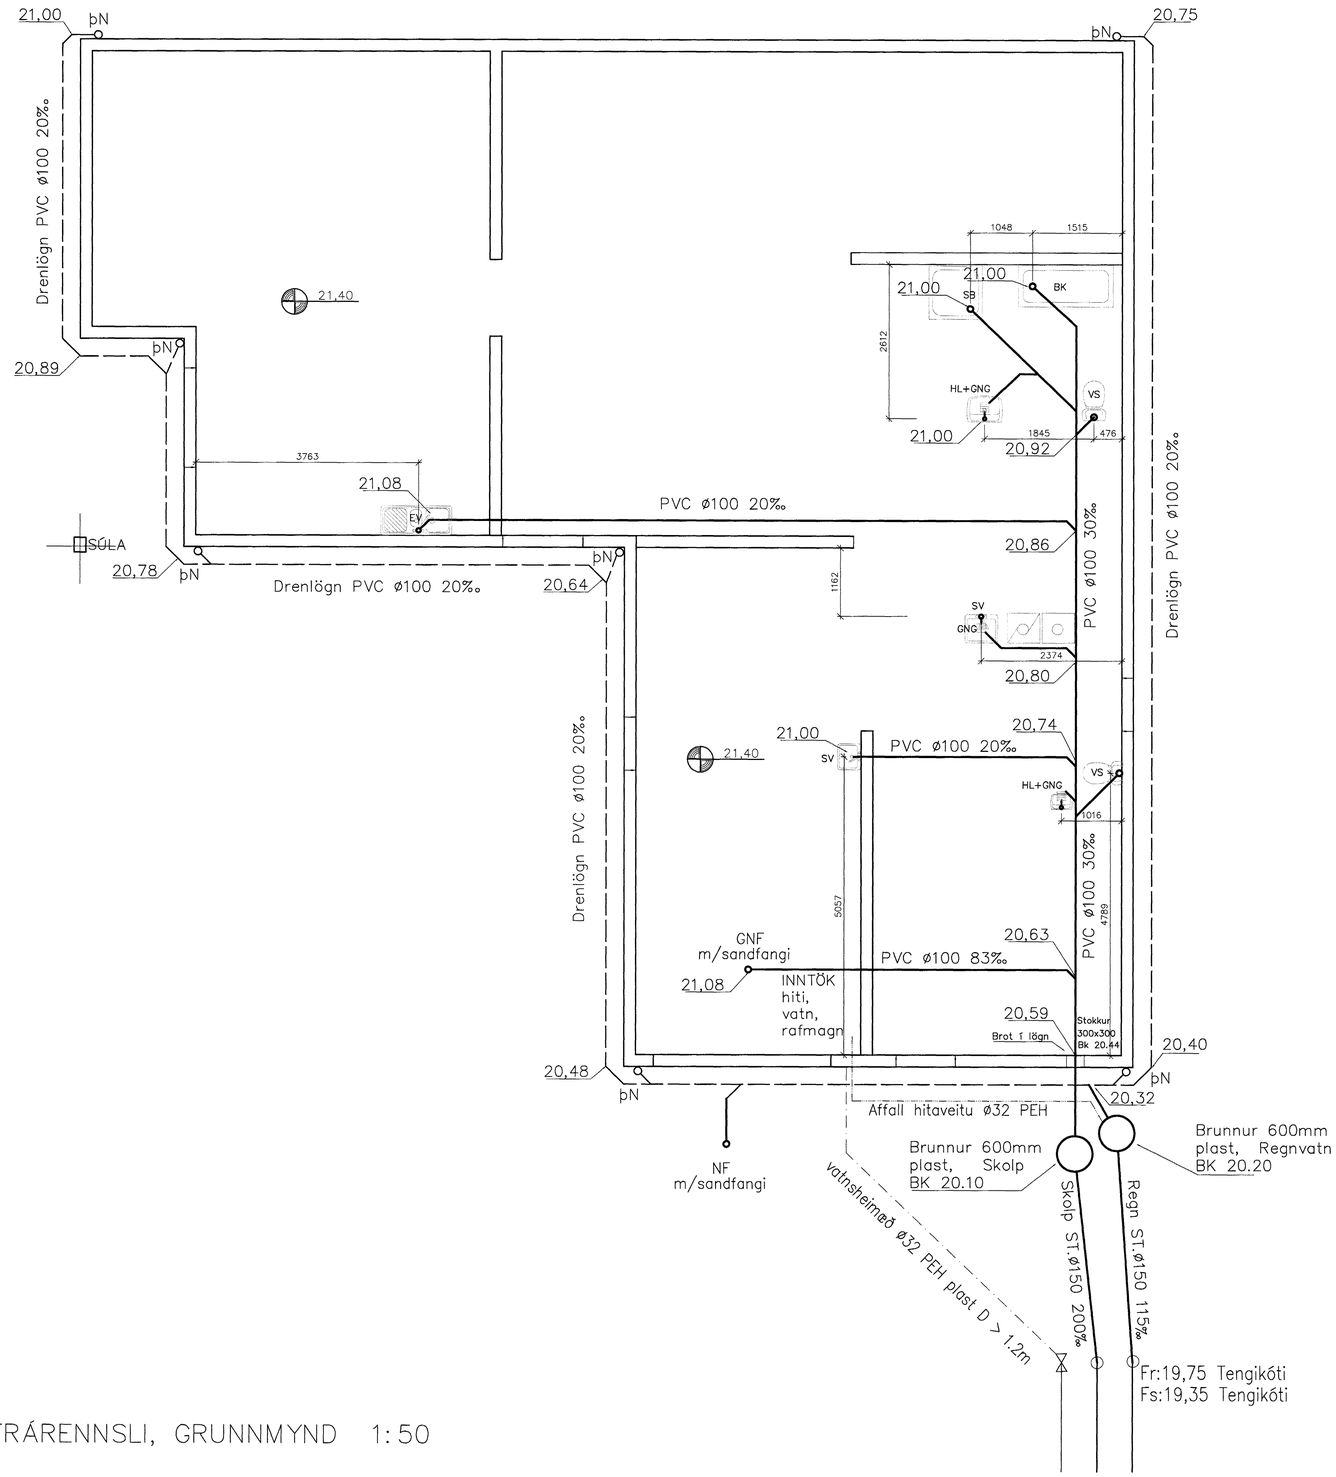

FRÁRENNSLI, GRUNNMYND 1:50

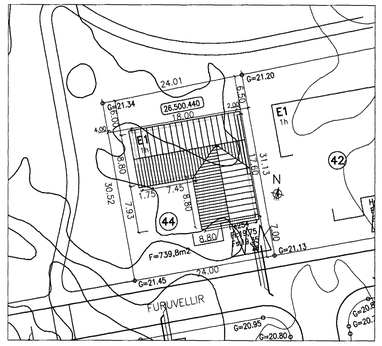

AFSTÖÐUMYND 1:500

SKÝRINGAR

Hæðarkótar eru gefnir upp í metrum og á fullfrágengin gólf. Hæðir eru gefnar upp í botn á rörum. Allar málsetningar eru í mm. Halli á lögnum er gefinn upp í prómilum. Lagnir skal leggja í samræmi við ÍST 65 og ÍST 68. Lagnir skulu uppfylla kröfum 196. gr. byggingareglugerðar. Frárennslislagnir undir botnplötu skulu vera PVC-plaströr 100mm í Þvermál.
Frárennslislögn í jörð frá brunni að götulögn skal vera ø150mm úr steini. Grafa skal lögnum og brunnum í fullþjappað fyllingarefni. Fylla skal undir með fínum sandi og Þjappa vel. Sandlag skal vera amk 150mm. Lagnir skulu liggja jafnt á belg en ekki á múffum. Halli lagna skal aldrei fara yfir 300 prómil. Gólfniðurföll á baðherbergi, salerni og Þvottaherbergi tengjast frárennsli handlauga og skolvaska. Nákvæm og endanleg staðsetning stúta ákvarðast miðað við Þau tæki sem verða valin. Allar málsetningar skal endurkoða á staðnum.

Vatnshalli skal vera að gólfniðurföllum, 10 mm/m
PVC Táknar Polyvinylclorið plastlögn.
PP Táknar Polypropylen.
PE Táknar Polyethylen.

TÁKN FYRIR SKOLPLÖGN
TÁKN FYRIR REGNVATNSLÖGN
TÁKN FYRIR KALT VATN
AFFALL HITAVEITU

HL HANDLAUG
VS VATNSSALERNI
SB STEYPIBAÐ
EV ELDHÚSVASKUR
RV RÆSTIVASKUR
Uþ UPPÞVOTTAVÉL
þV þVOTTAVÉL
þU þURRKARI
BR BRUNNUR
þN þAKNIÐURFALL
GNG GÓLFNIÐURFALL MEÐ GEGNUMRENNSLI

Samþykkt þann
26 JAN. 2004
Byggingafulltrúinn í Hafnarfirði
F.h. Sigurbjartur Halldórsson

Dags.	Breytingar	Nr.	Nafn

meter Verkfræðistofa ehf
Skútuvogi 6 - 2. hæð
104 Reykjavík
Sími: 5678922
Gsm: 8940059
meter@meter.is
www.meter.is

FURUVELLIR 44

GRUNNLAGNIR OG SKÝRINGAR

ÁRITUN SAMRÆMINGARHÖNNUÐAR:
Friðrik Friðriksson 2112564519

TÖLVUSKRÁ	HANNAÐ	TEIKNAÐ	YFIRFARIÐ	ÚTGÁFA
122-221-FURUVELLIR 44	FÓ	FÓ	FÓ	1
SAMÞYKKT: Björgvin Viglundsson 0405462009	TEIKNING NR. 122-221-P1		MKV. 1:50/1:500	BLAÐ NR. P-01
Friðrik Ólafsson 2303592459	DAGS. 16.01.2004		VERK NR. 122	