



Grunnmynd  
1 = 50 mm

Rúmmynd  
1 = 50 mm

OFNATAFLA								
Herb. nr	Herbergi nafn	Varmþörv wött	Ofn nr.	Varmabærf wött	Mesta hæð	Mesta lengd	Tenging	Loki
1	Bilgeymsla	2.270	1	2.270	80	350	C - D	Bakrás
2	Þvottanús	820	2	510	80	100	A - B	Bakrás
			<b>Gólfhitid</b>	<b>310</b>				
3	Hjónaherbergi	1.450	3	1.450	80	180	C - D	Framrás
4	Bað	700	4	300				Bakrás
			<b>Gólfhitid</b>	<b>400</b>				
5	Herbergi	1.675	5	1.675	80	170	C - D	Framrás
6	Herbergi	1.310	6	1.310	80	150	C - D	Framrás
7	Stofa 1	2.310	7		25	100	C - D	Framrás
8	Stofa 2	1.980	8	6.895	25	260	C - D	Framrás
9	Borðstofa	2.330	9		25	180	C - D	Bakrás
11	Salmi	245	<b>Gólfhitid</b>	<b>245</b>				
12	Eldhús	1.510	10	1.510	25	180	A - B	Framrás
10	Forstofa	980	11	550	70	80	C - D	Bakrás
			<b>Gólfhitid</b>	<b>430</b>				
13	Sjónvarps herbergi	590						
14	Gangur	705	12	1.020	80	150	C - D	Framrás
15	Geymsla	470	13	475	80	70	C - D	Bakrás
16	Fataherbergi	290	<b>Gólfhitid</b>	<b>300</b>				
	<b>SAMTALS</b>	<b>19.535</b>		<b>19.550</b>				

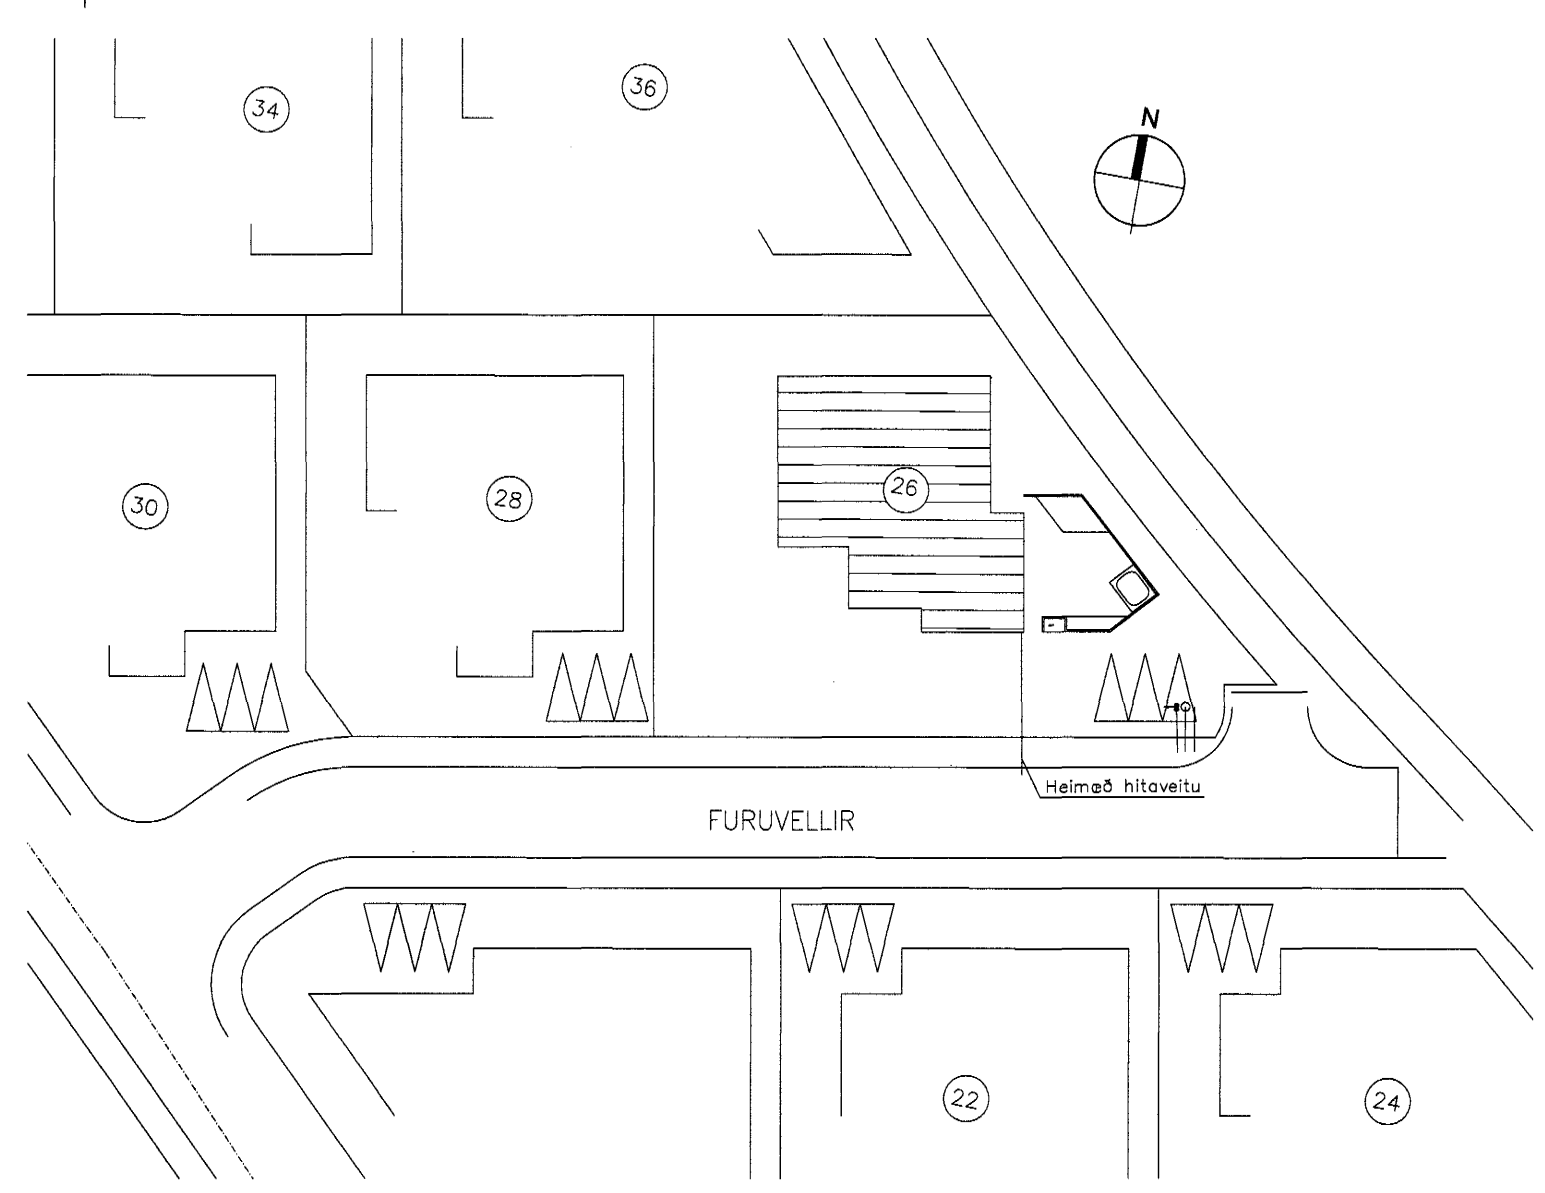

Afstaða  
1 = 500

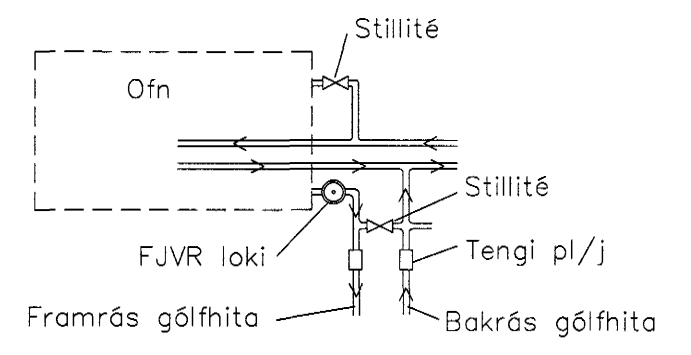

Sérmynd tengingar bakrásar frá ofnum við gólfhita

Sampykkt þann  
26 JAN. 2004  
Byggingafrádráttur í Hafnarfirði  
F.h. Sigurbjartur Halldórsson

Skýringar sjá teikningu nr.300

Glg.	Nr.	Breytingar	Hönnuður	Dags

Verkefningur

**Furuvellir 26, Hafnarfirði**

Strendingur ehf. Verkefnaþjónusta  
Fjarbergsgata 9B-15 • 220 Hafnarfirður  
Sími 565 5640 Fax 565 5641

Hönnuður: *Sigurbjartur Halldórsson*  
Adm.undir: *Styggjason kt. 240545-4119*

Dags: jan. 2004  
Téknif. / Hönn. af: JW/AS

Málsvið: 1:50, :500  
Númer teikningar: 303