



Grunnmynd
1 = 50 mm

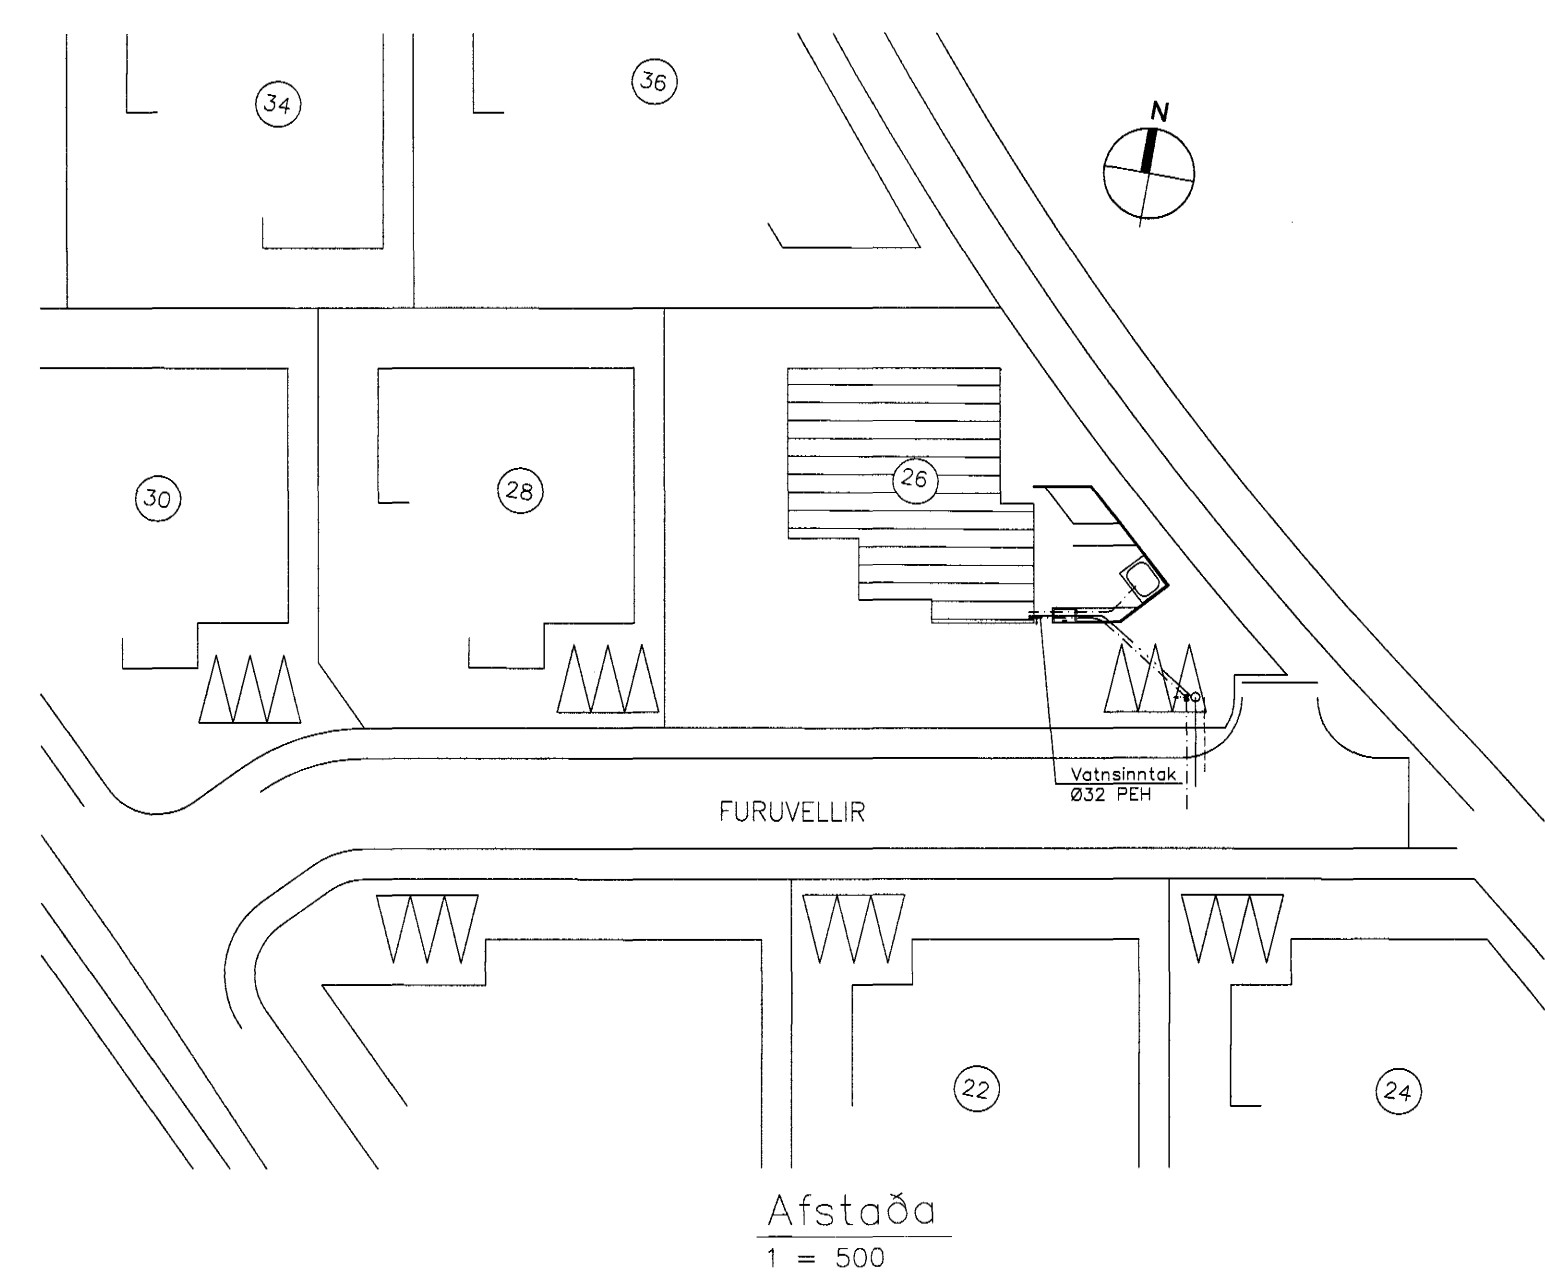

Afstæða
1 = 500

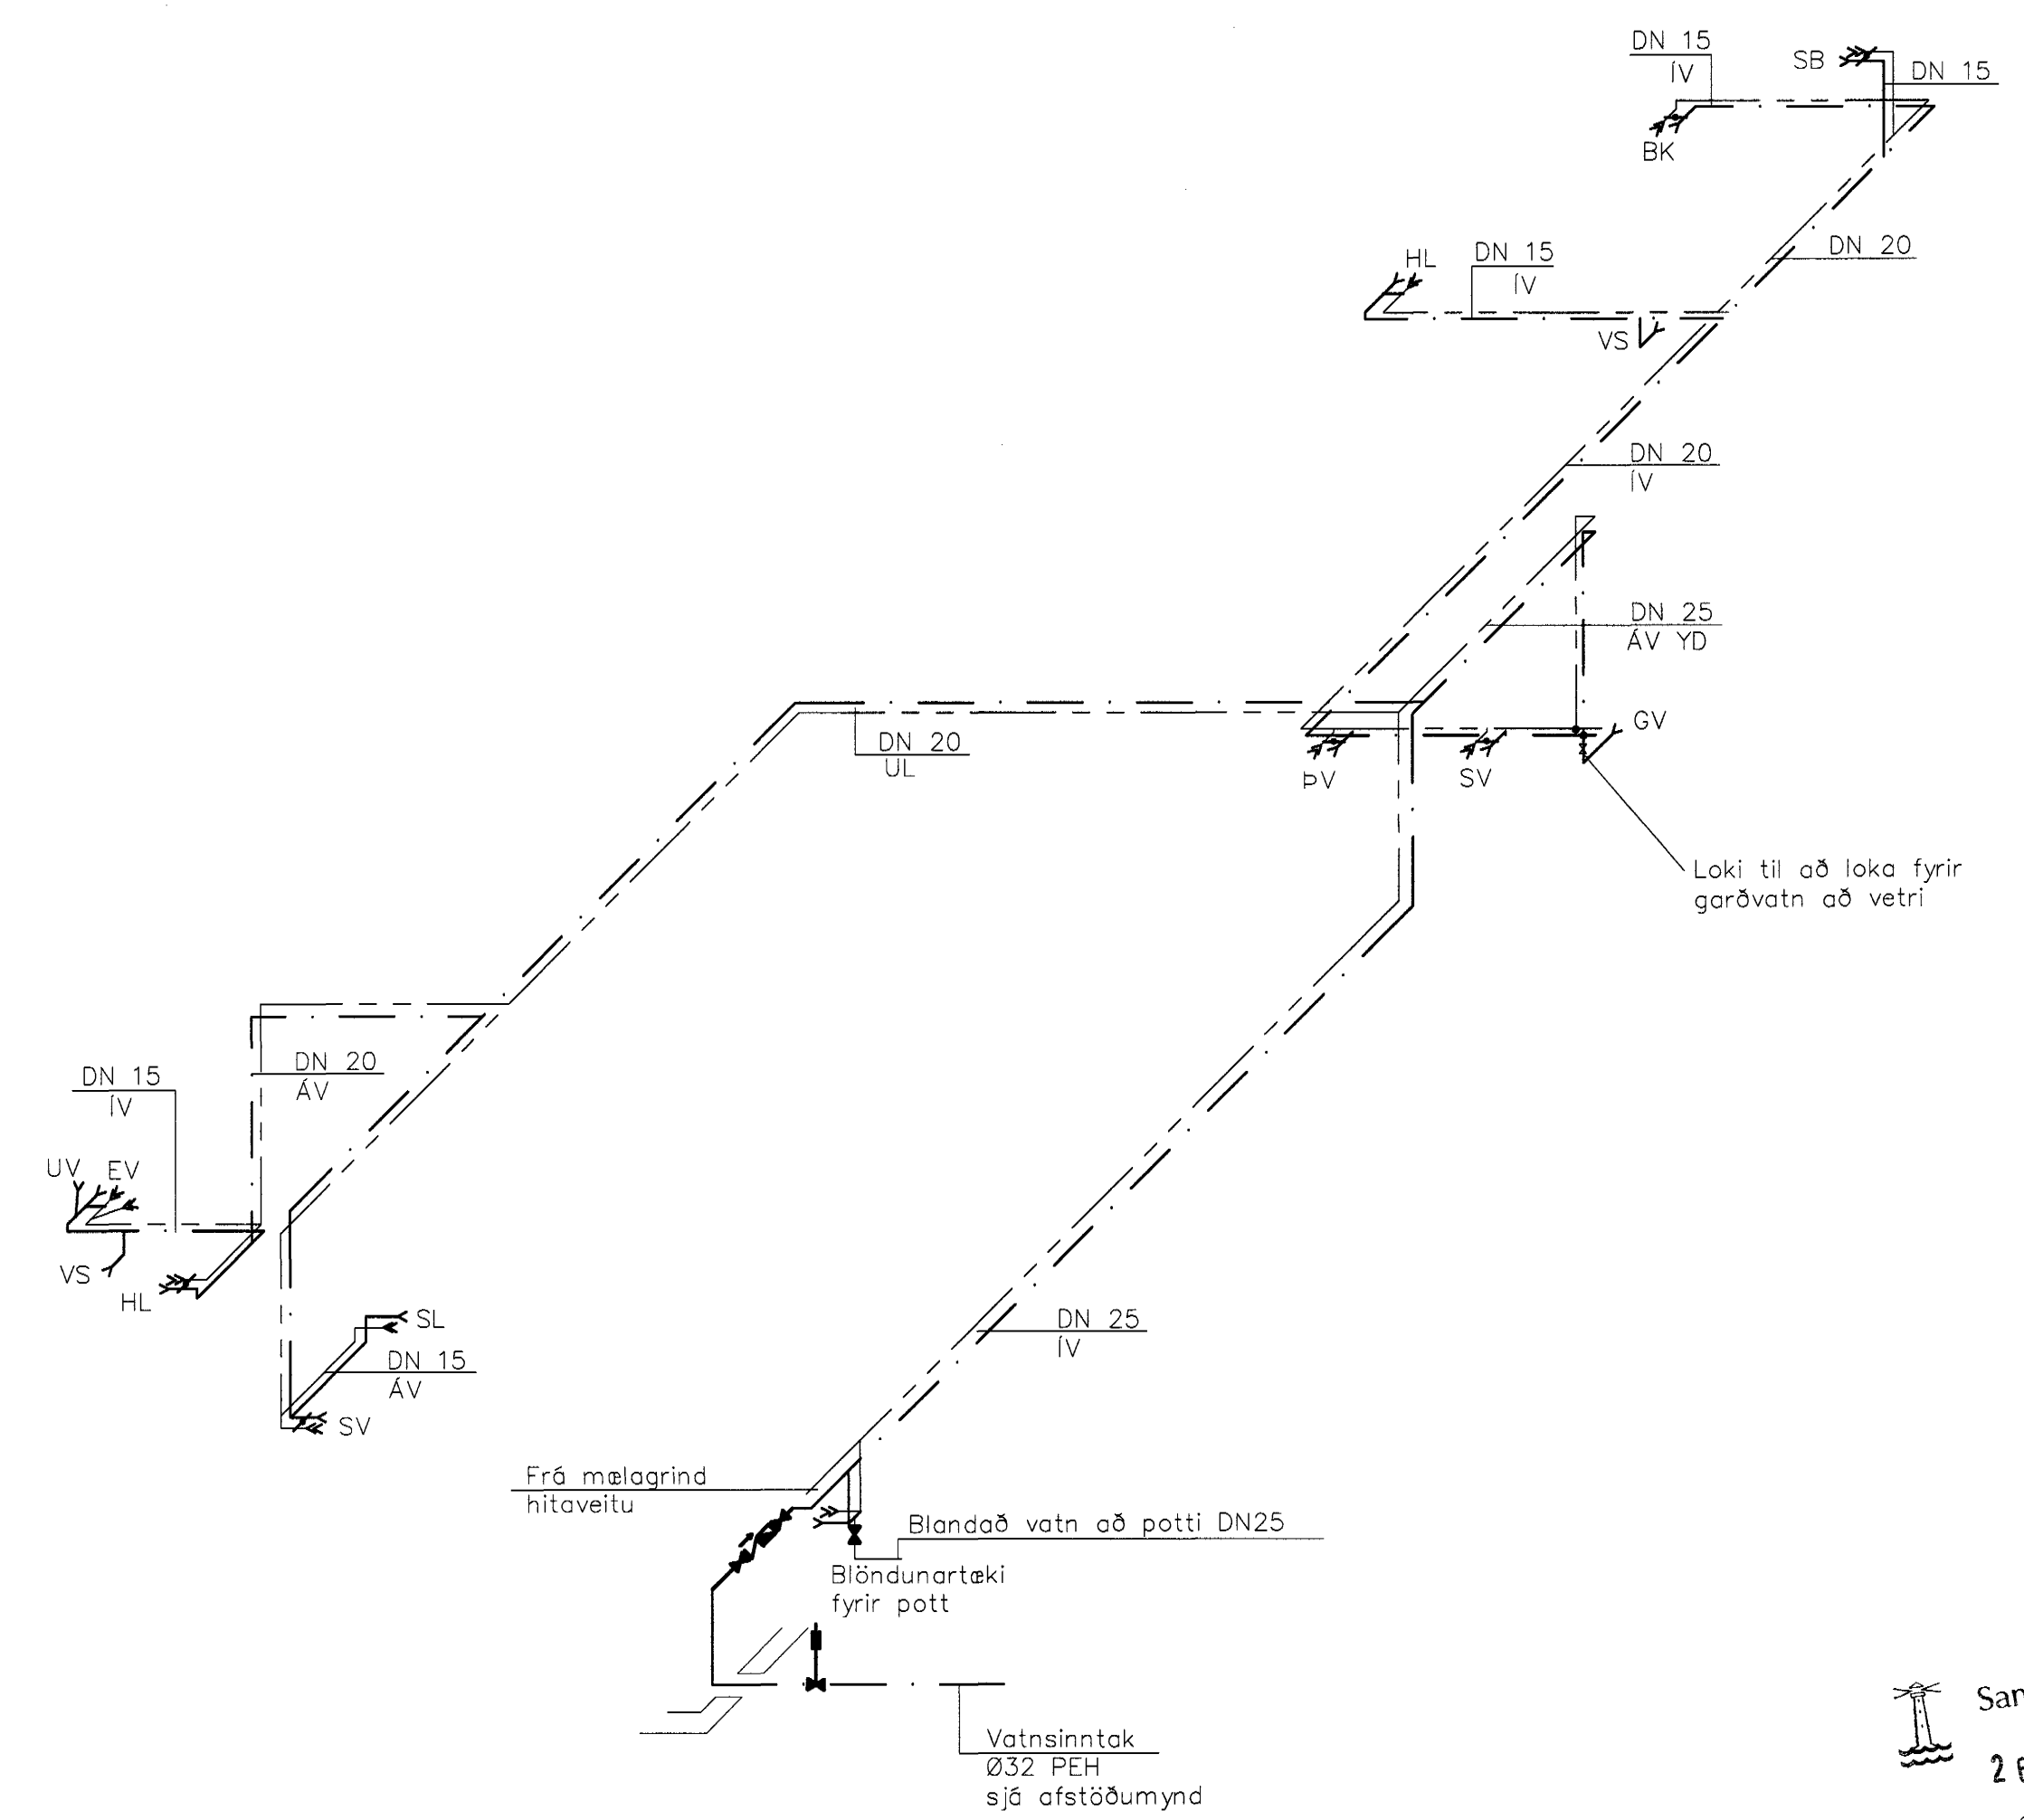

Skýringar sjá teikningu nr.300

Samþykkt þann
26 JAN. 2004
Byggingafrullurinn í Hafnarfirði
Eh. Sigurbjartur Halldórsson

Öt.	Nr.	Breytingar	Hönnuður	Dags
Verkteikning				

Furuvellir 26, Hafnarfirði

Strendingur ehf. Verkfræðisvæðing Fjarbergsgata 13-15, 220 Hafnarfirður Sími 565 5440 Fax 565 5441	Vatnslögn Grunnmynd, rúmmynd og afstöða	
	Dags jan. 2004	Tilkennir / Hönnuð af JW/AS
Málvarði 1:50, :500	Númer teikningar 302	Gígðir

