


Fs:19,10
Fr:19,50

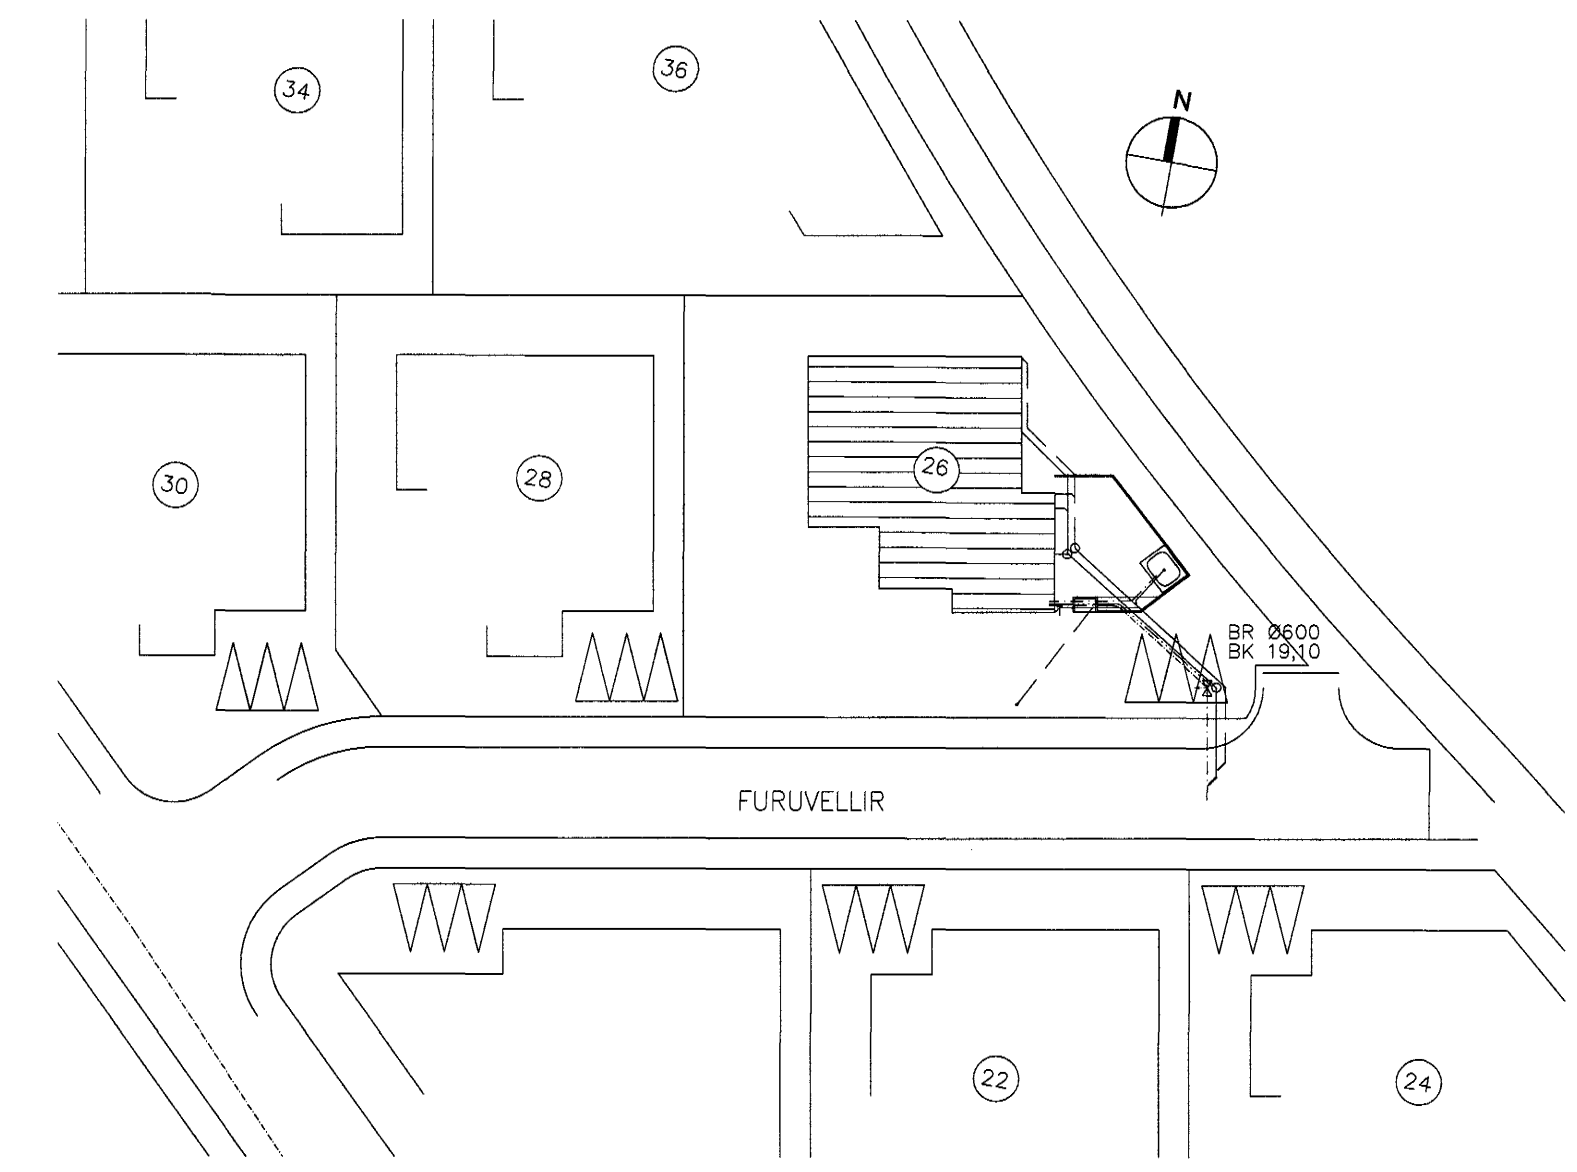

Afstaða
1 = 500

Grunnmynd
1 = 50 mm

Samþykkt þann
26 JAN. 2004
Byggingafulltrúinn í Hafnarfirði
Eh. Sigurbjartur Halldórsson

Skýringar sjá teikningu nr.300

Gtg.	Nr.	Breytingar	Höfundur	Dags
Verkteikning				

Furuvellir 26, Hafnarfirði

<p>Strendingur ehf. Verkefniþjónusta Pósthólfur 15-16 - 220 Hafnarfirði Sími 595 5544, Fax 595 5545</p>	Frárennsli Grunnmynd og afstaða	
	Daga jan. 2004	Teknað / Höfundur af JW/AS
Samráðgjafi Ásmundur Sigvaldason kt. 240545-4119	Málsvæði 1:50, :500	Númer teikningar 301

