

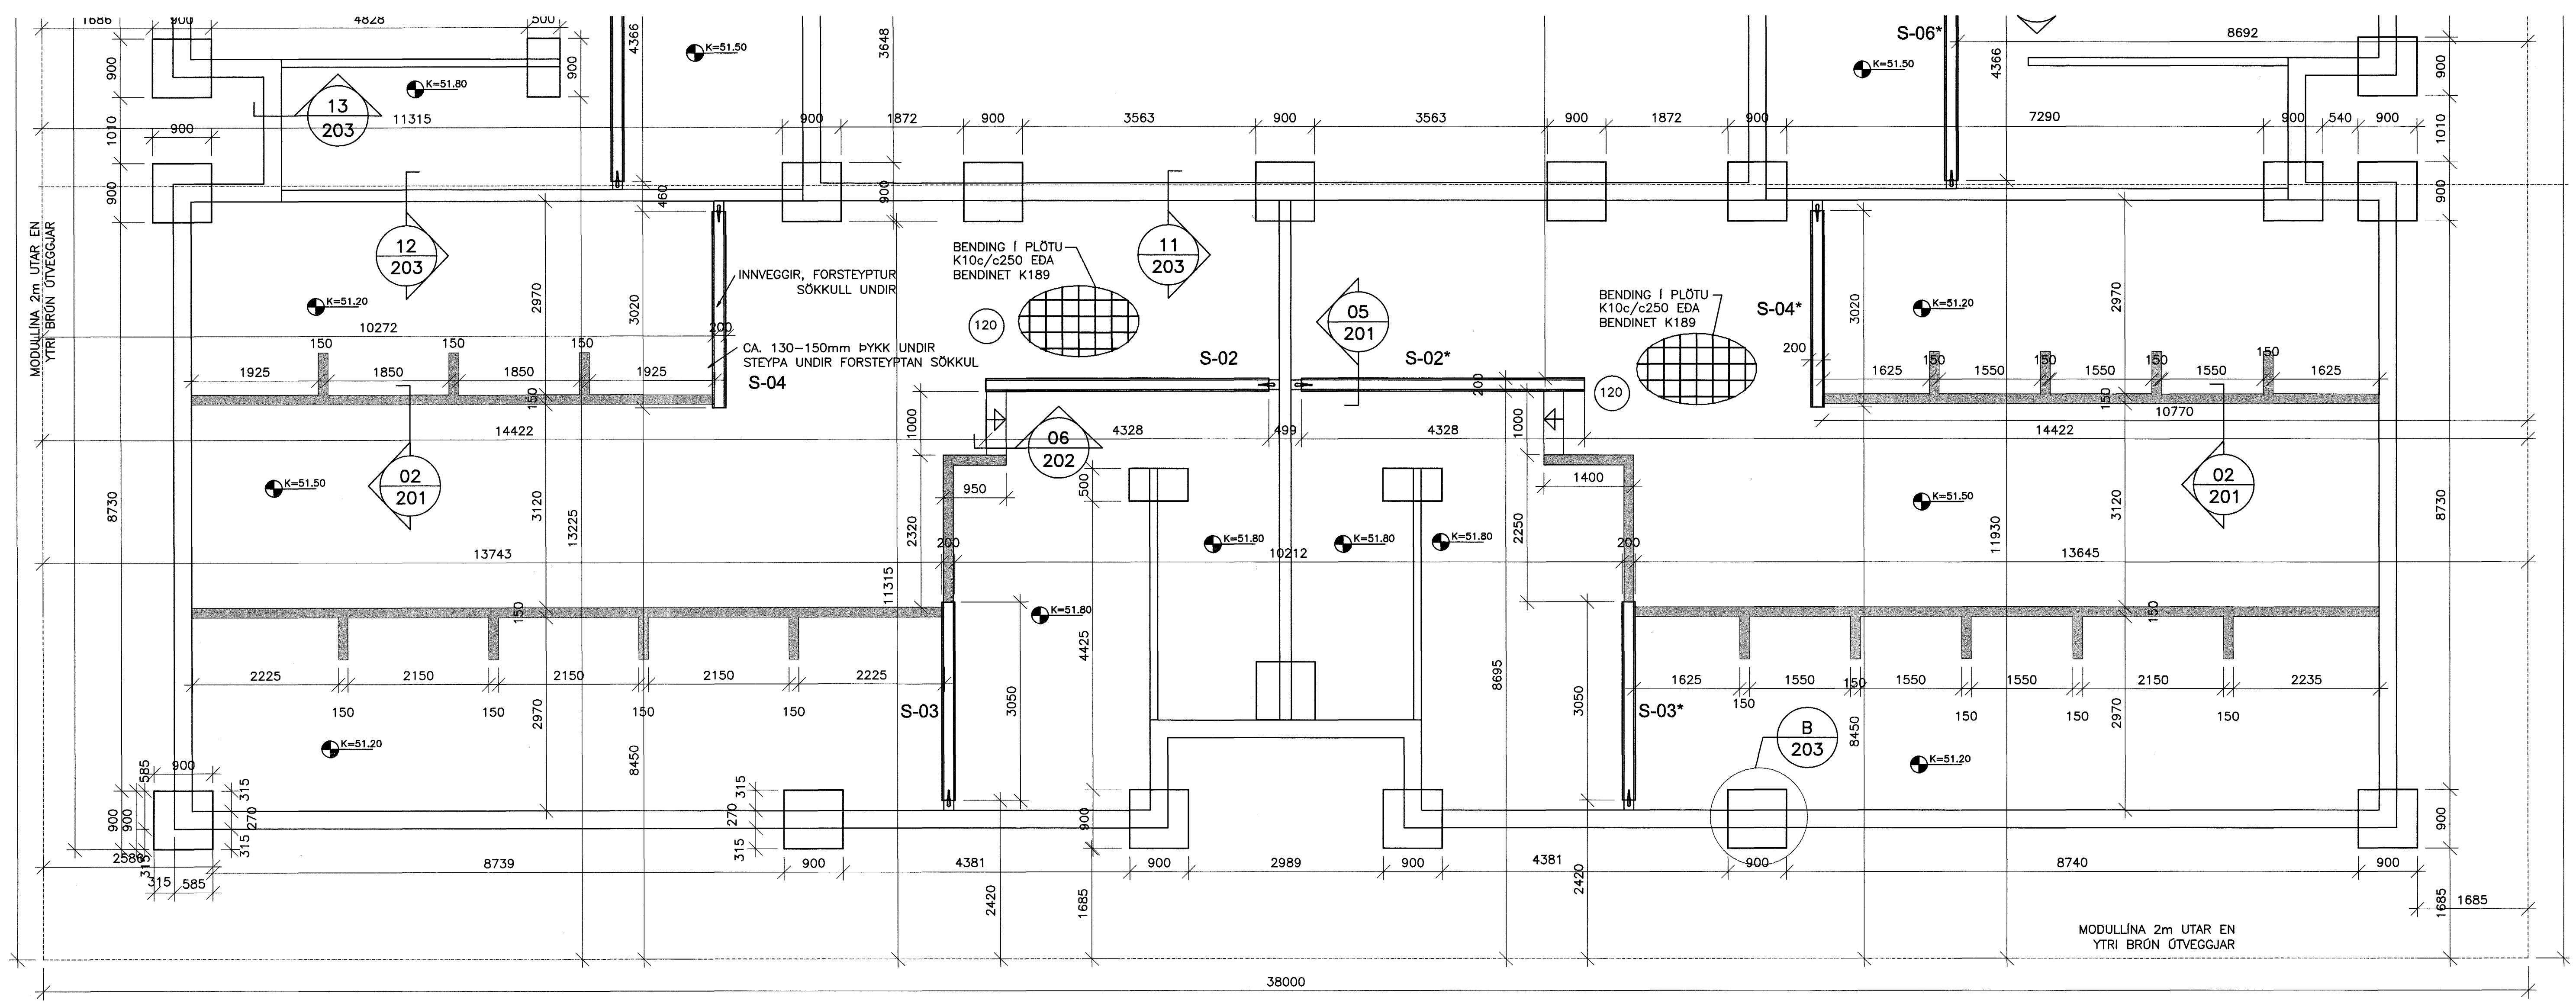


| | | | |
|--------|-----|------------|-------|
| LIKA-K | NR. | BREYTINGAR | SAMB. |
| | | | |
| | | | |
| | | | |

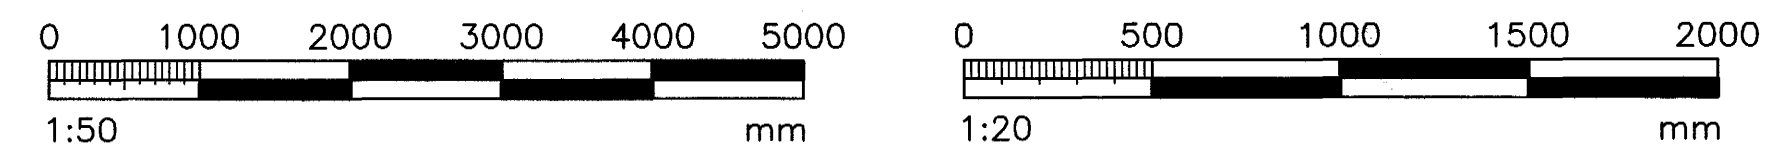


GRUNNMYND, 1:50

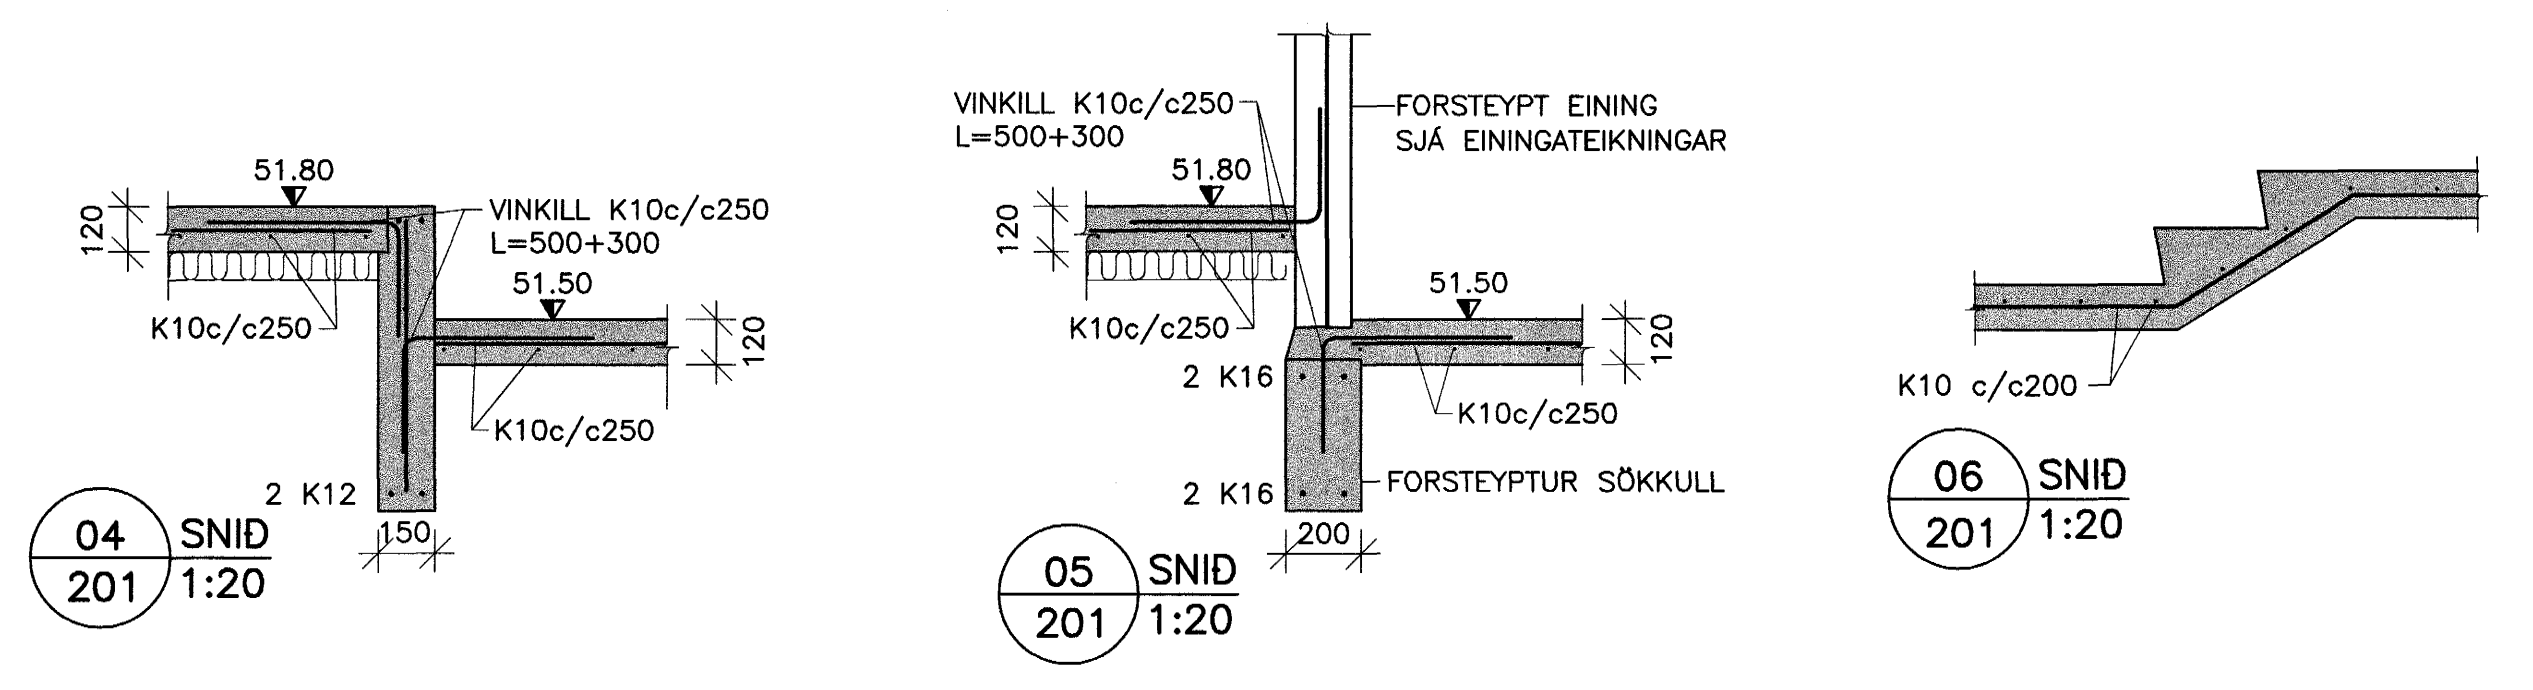

ÁRITUN ADALHÖNNUÐAR
Árni Árnason

SKÝRINGAR
UNNID Í SAMRÁÐI VÍÐ SMELL-INN Á AKRANESI OG ALMENNUN VERKFRÆÐISTOFUNNAR HF.
MÁLSETNINGAR Í SAMRÆMI VÍÐ TEIKNINGAR ARKITEKTA.

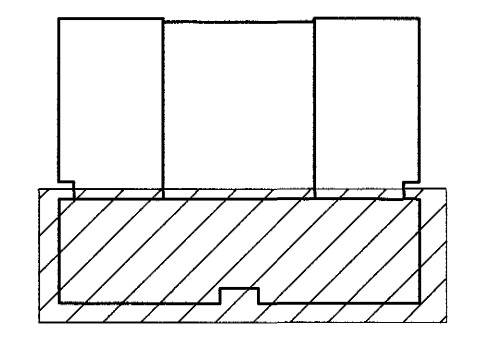

SKÝRINGAR SJÁ TEIKN. NR. 200

LYKILMYND

VERKFRÆÐIÞJÓNUSTAN EHF

| | | |
|--|---|--------------|
| GAÐAFÖRÐ 7-210 GARDABER, SÍM: 544 8600 - FAX: 544 8601 - GSM: 862 8606, 894 3036 - NETFANG: info@verkfredid.is | PROJEKTUR: 03.20 | ÁR: 22.12.03 |
| KAPLASKEIÐ 21 HAFNARFIRÐI | REIÐING: STEYPT HÖS | REIÐING: 202 |
| UNDIRSTÖÐUR: GRUNNMYND, SNID OG SKÝRINGAR | DRÖGMAÐUR: Jón Guðmundsson 280255-4329 | DRÖG: B1 |
| MAÐAÐ: GH | TEIKNAR: RR | MÆLT: JG |
| | | 202 |

Byggingafræðingur
Sigurbjartur Halldórsson

23 JAN. 2004