




GRUNNMÝND, 1:100

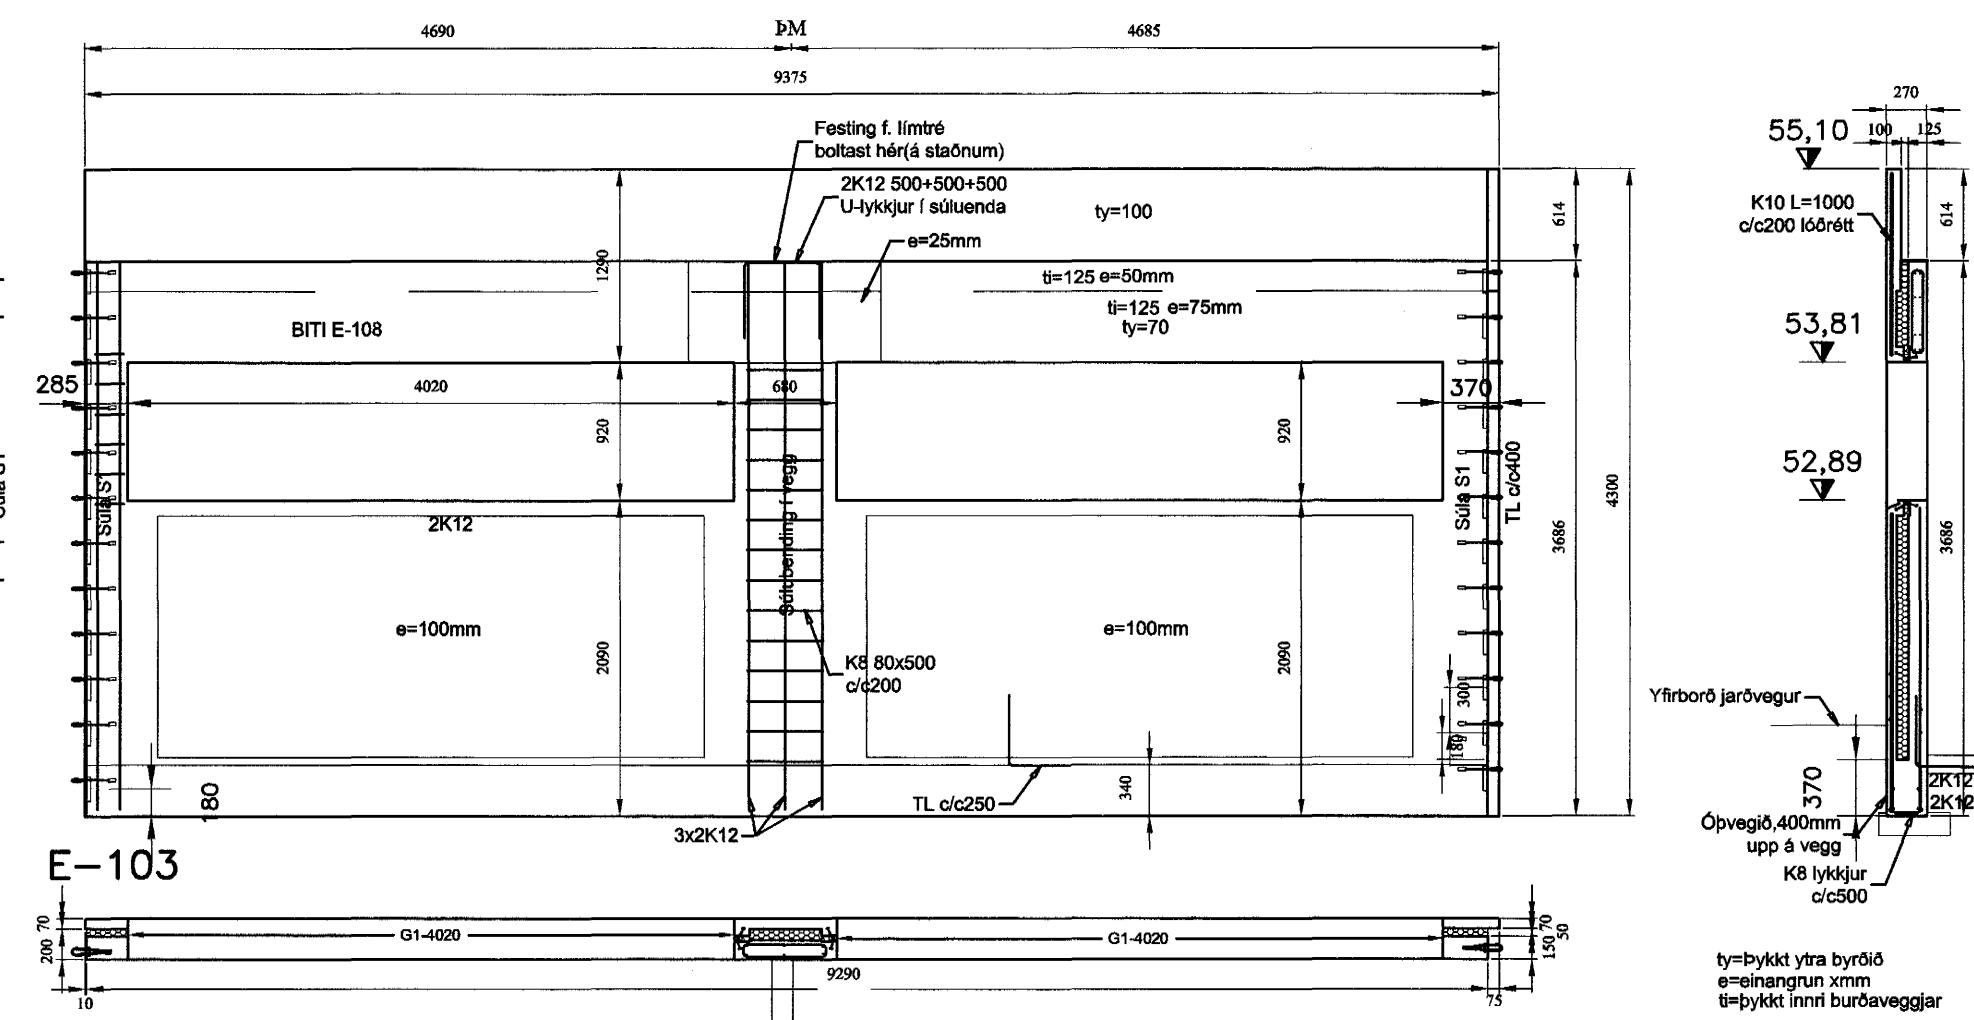


E-103

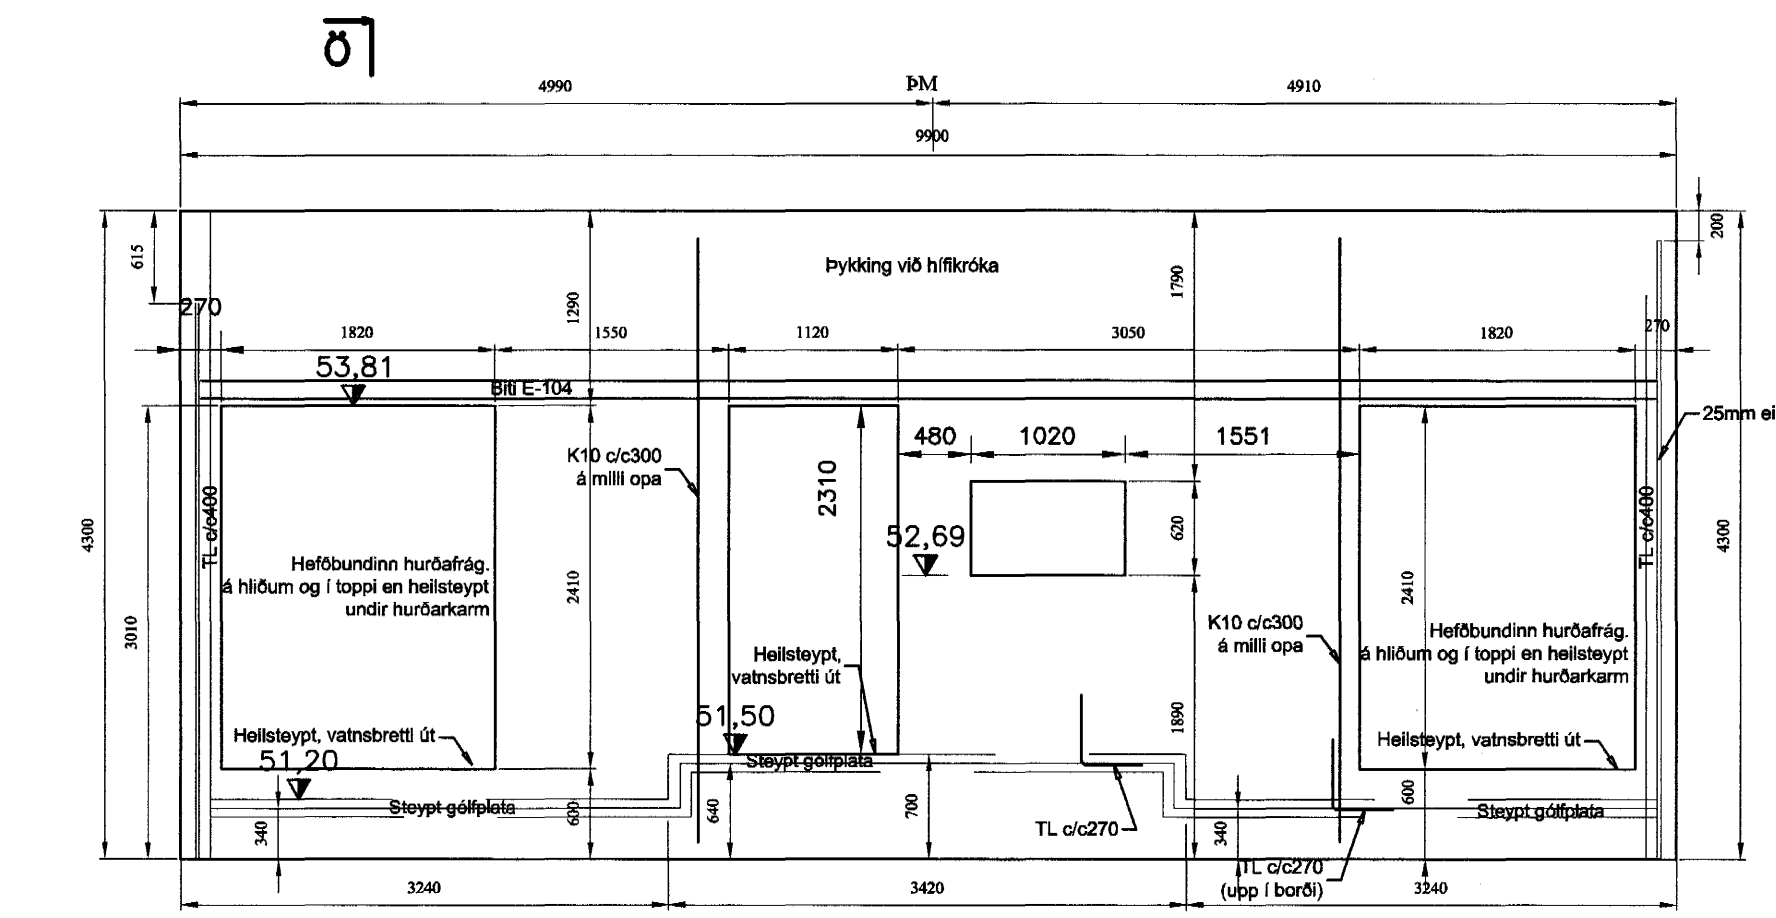


E-104

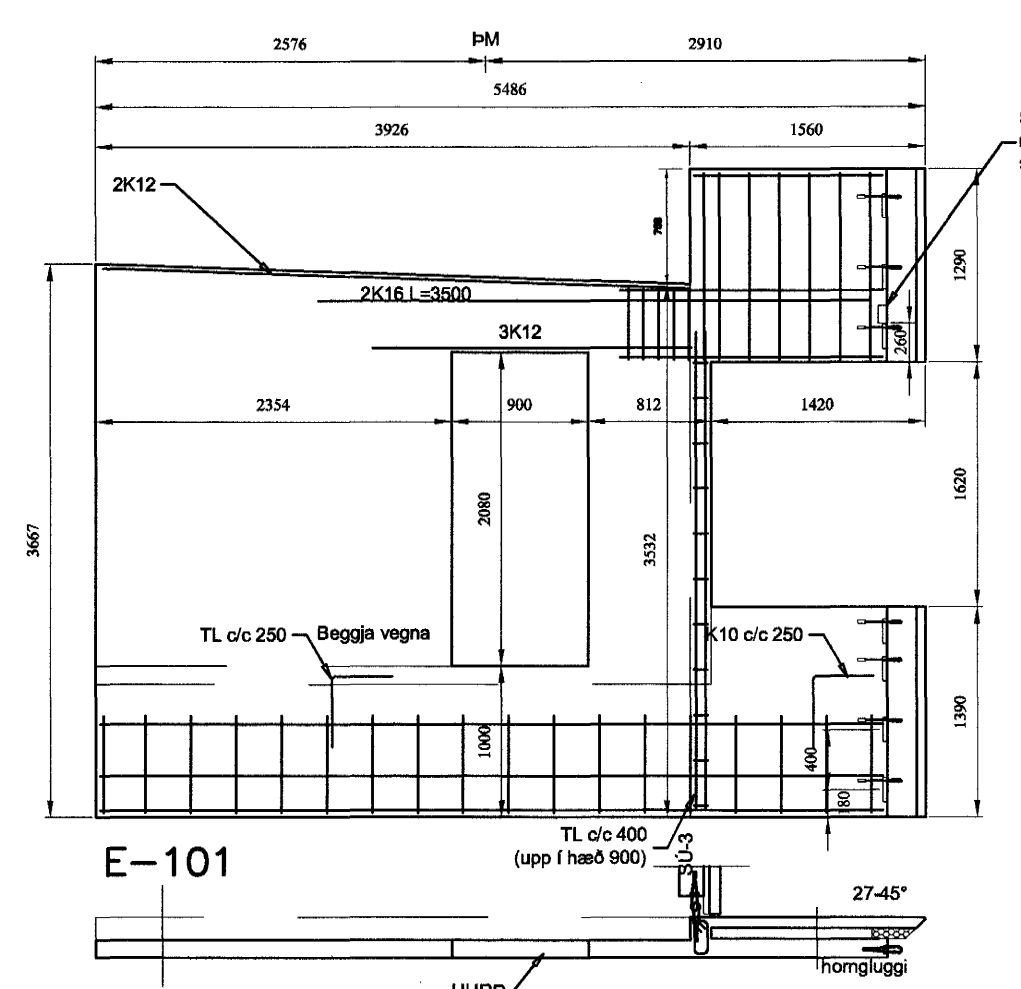


E-101

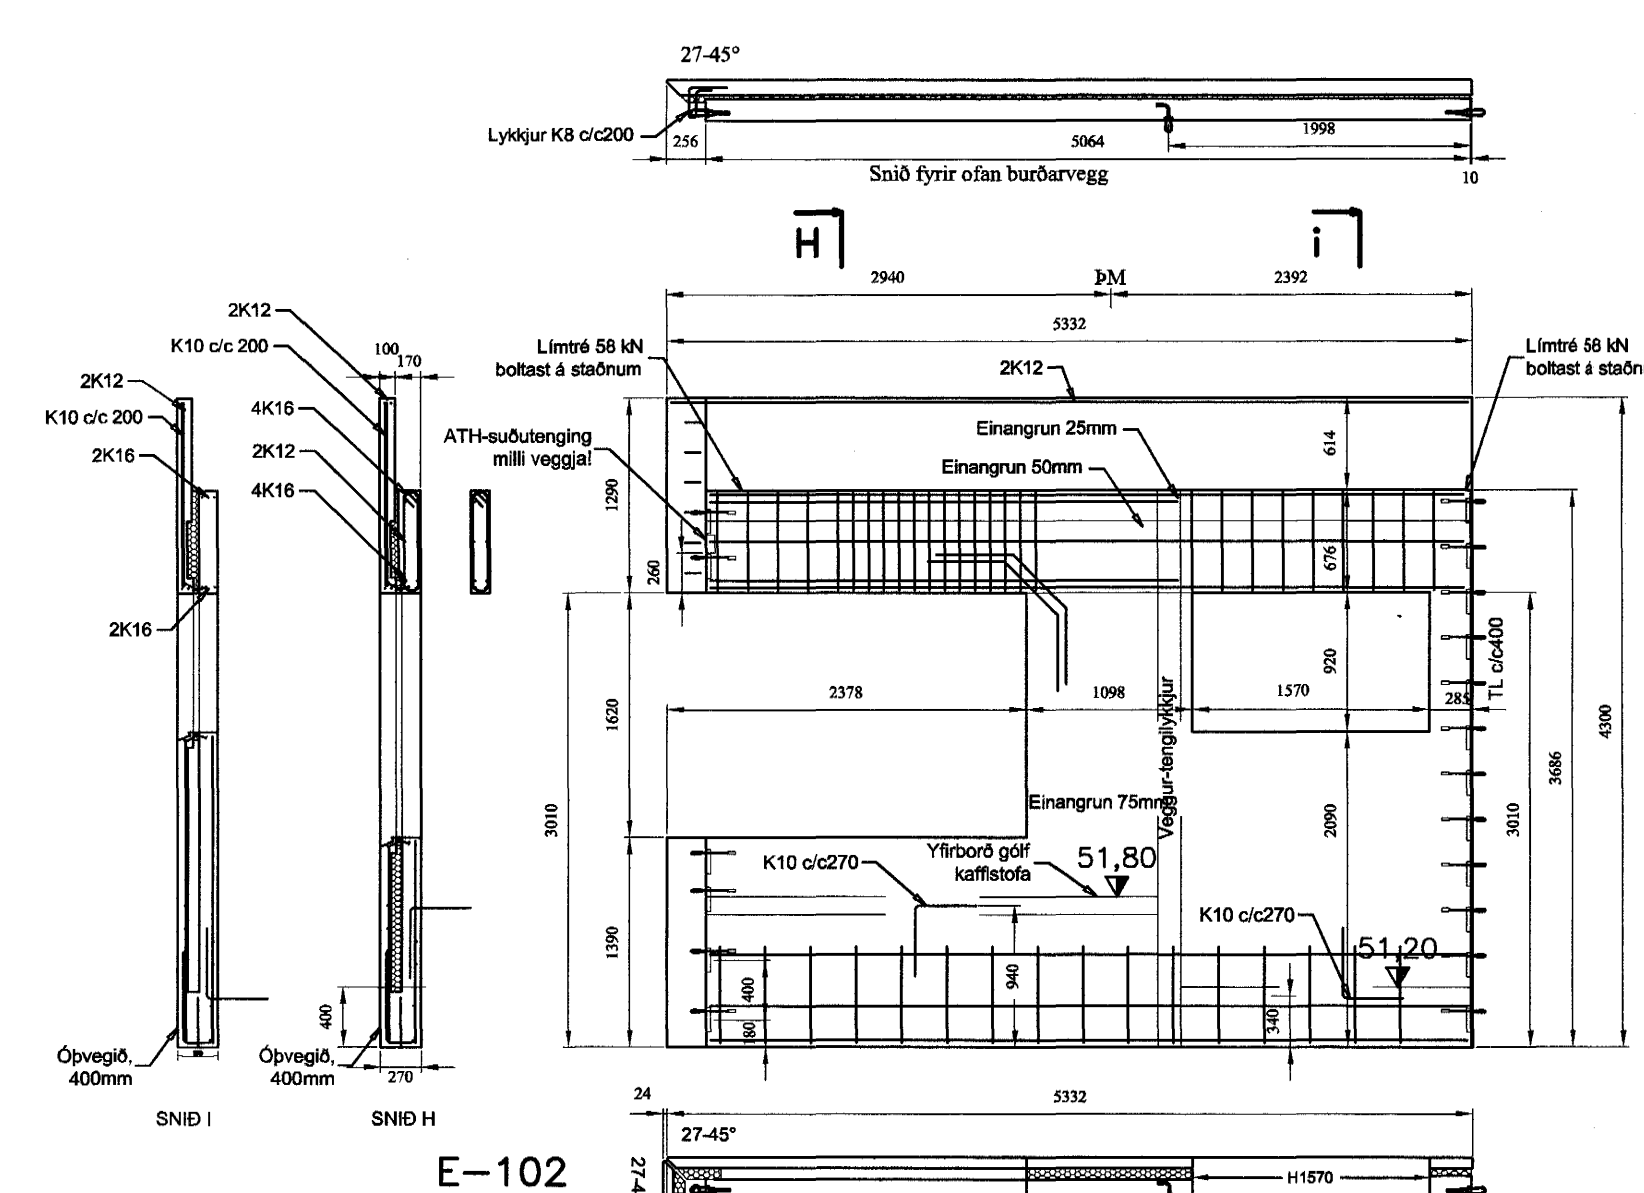

E-102

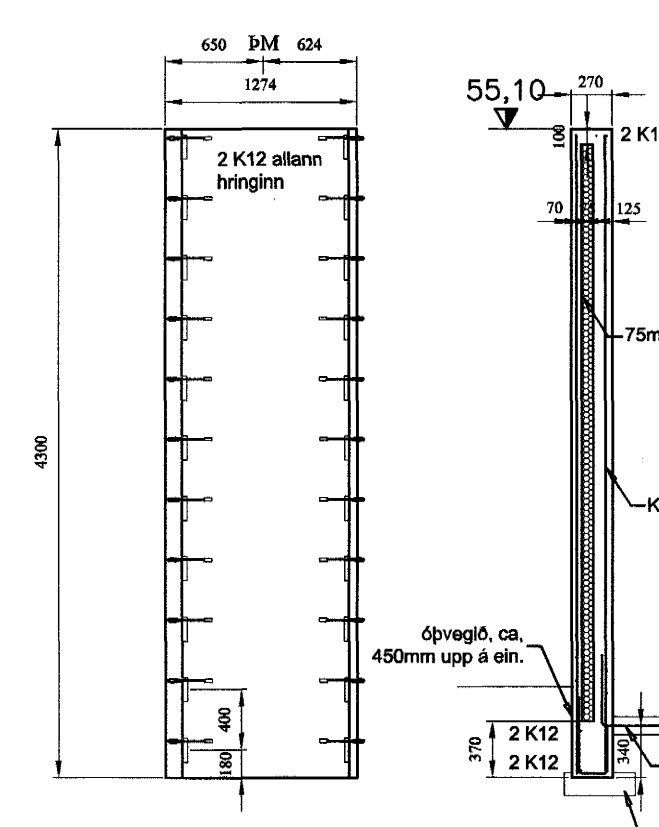


E-105

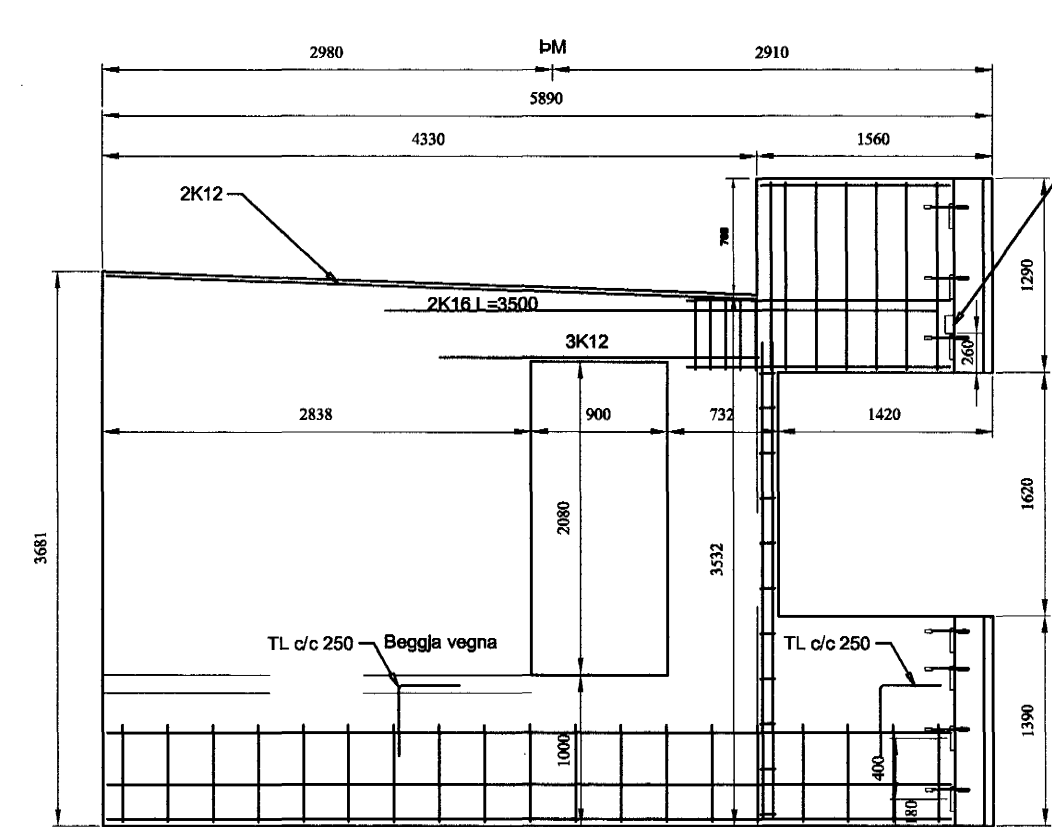

E-106

SKÝRINGAR
 UNNID Í SAMRÁÐI VÍÐ SMELL-INN Á AKRANESI
 OG ALMENNUN VERKFRÉÐIÐSTUFUNNAR HF.
 MÁLSETNINGAR Í SAMRÉMI VÍÐ TEIKNINGAR ARKITEKTA.

Samþykkt þann
 23 JAN. 2004
 Byggingafrúlráðinn í Hafnarfirði
 F.h. Sigurbjartur Hallgrímsson

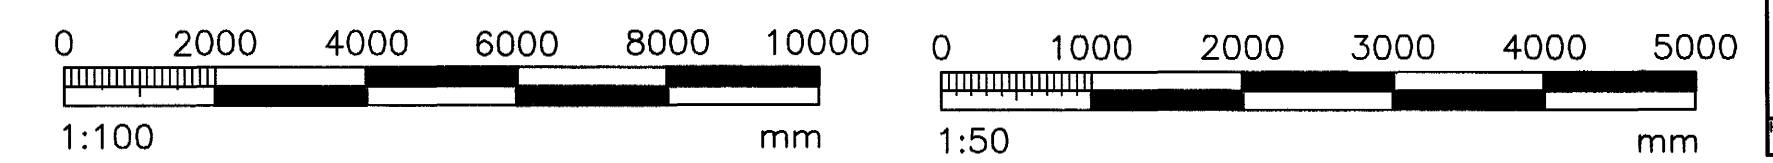

ARITUN ADALHÖNNUNAR
Ólafur Ólafsson

VERKFRÉÐIÐJÓNUSTAN EHF.

GARÐASTR. 7 - 210 GARÐABÍR, SÍM: 544 8600 - FÁX: 544 8601 - GSM: 862 8606, 694 3036 - NETFANG: jmg@bank.is

PROJEKTUR:	03.20	BLAÐ:	13 of 104
STYPTI:	STEYPTI HÖS	DRÖG:	211
VEGGERINGAR:	Jón Guðmundsson	STYPTI:	B1
GRUNNMÝND:	280255-4329	SKÝRINGAR:	1:100/1:50
SNÍÐ OG SKÝRINGAR:		TEIKNINGAR:	211