
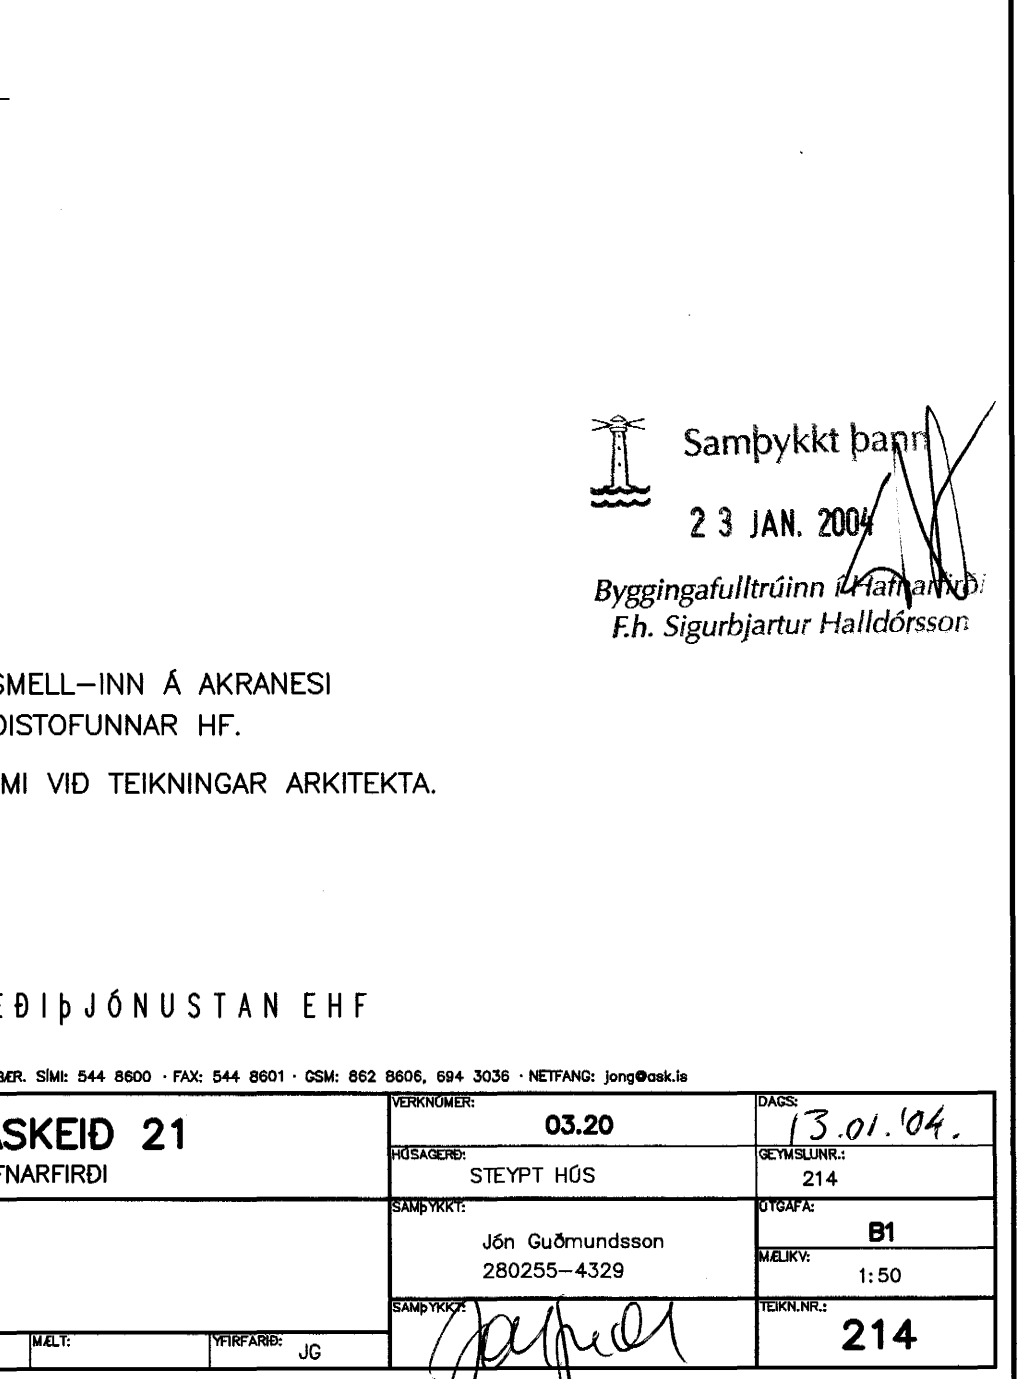
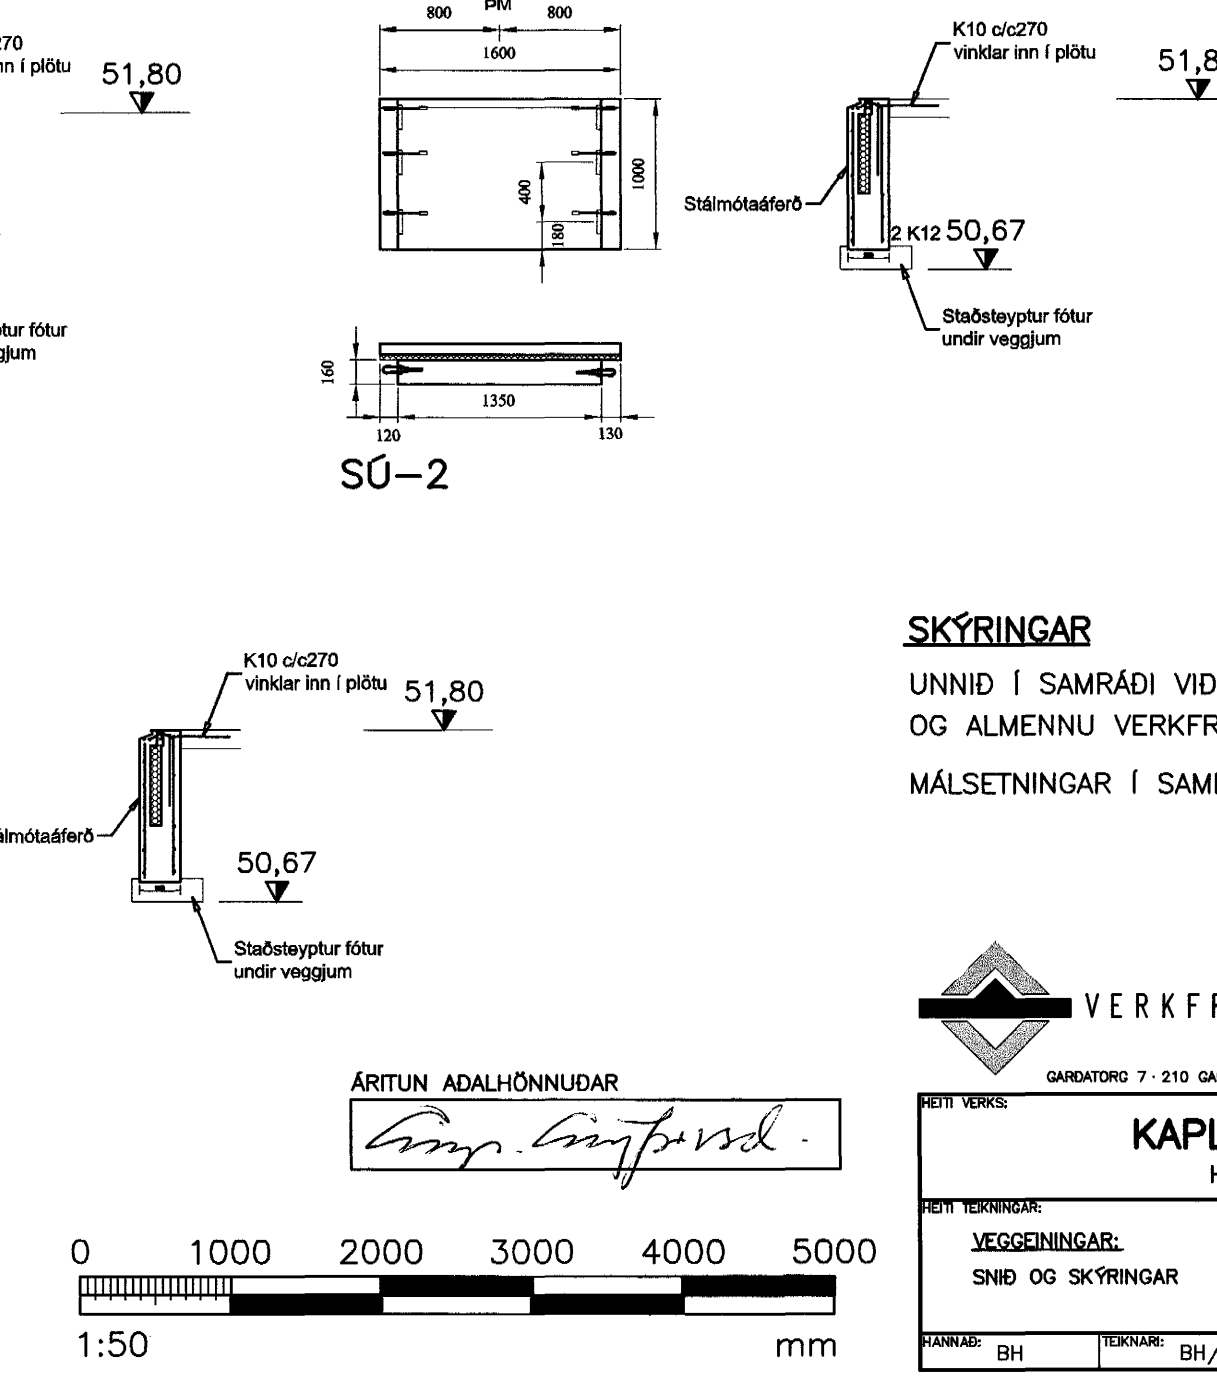
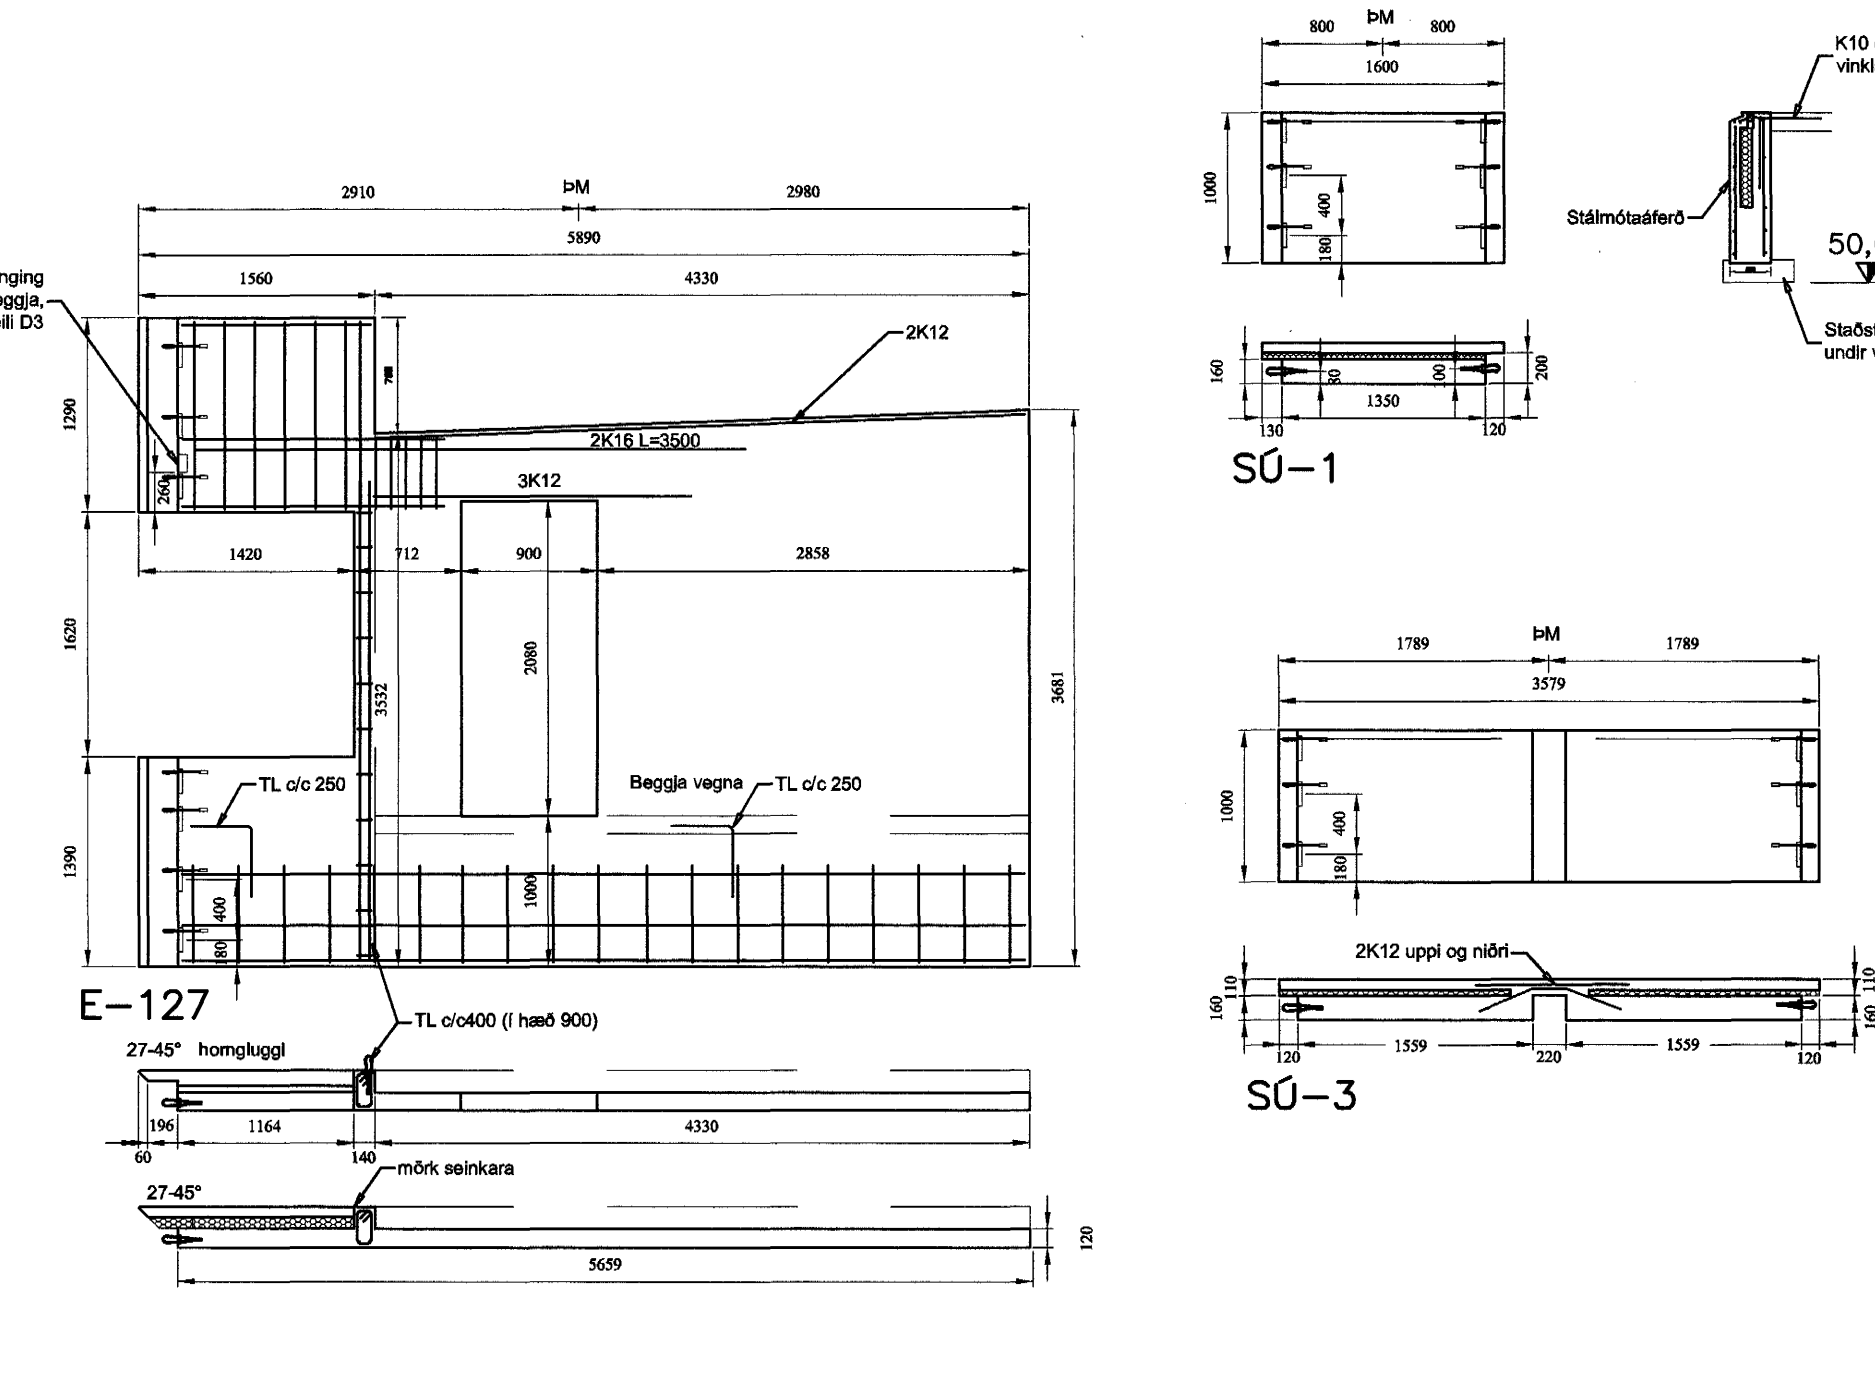
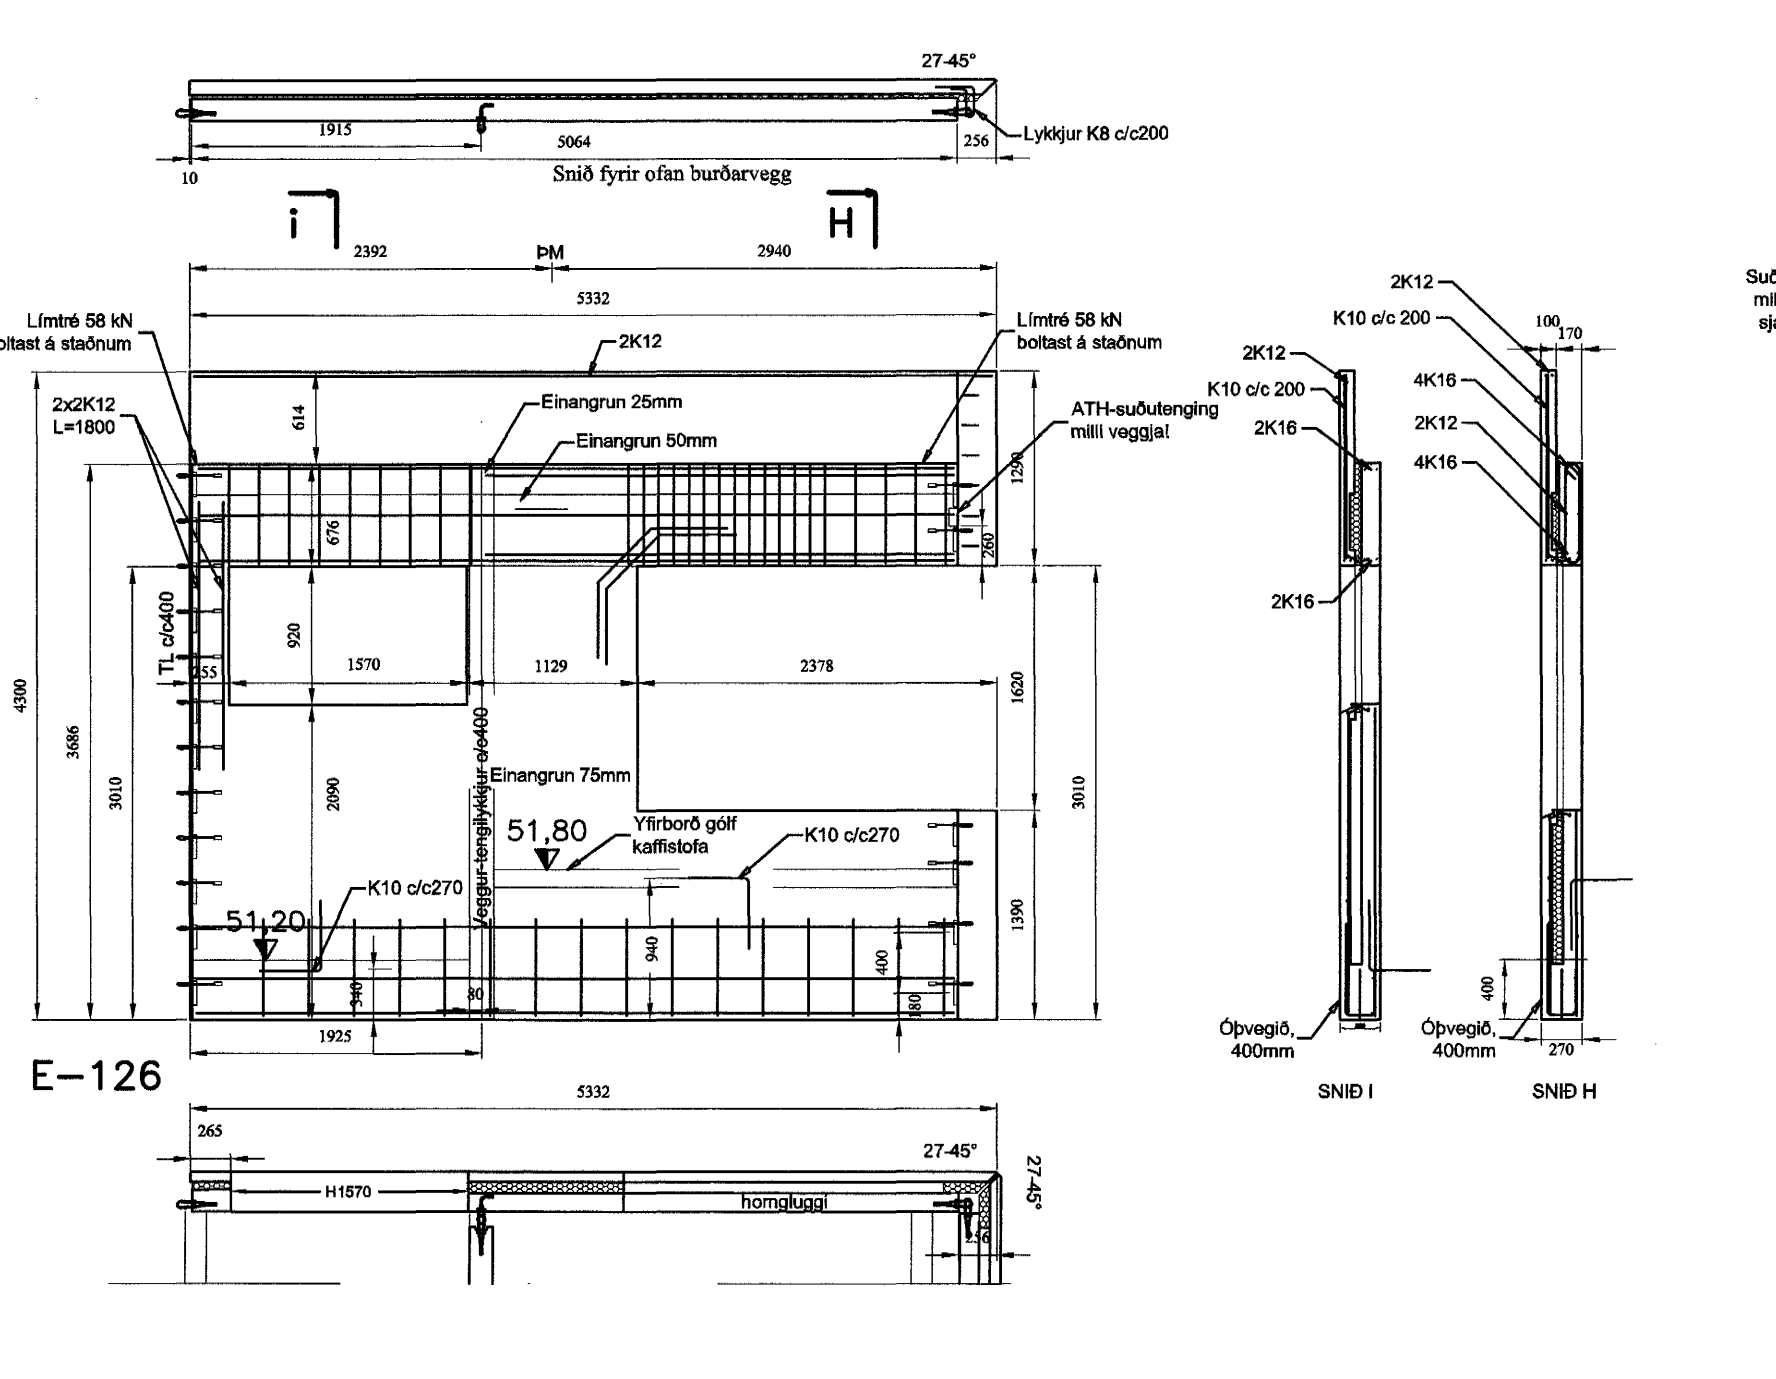
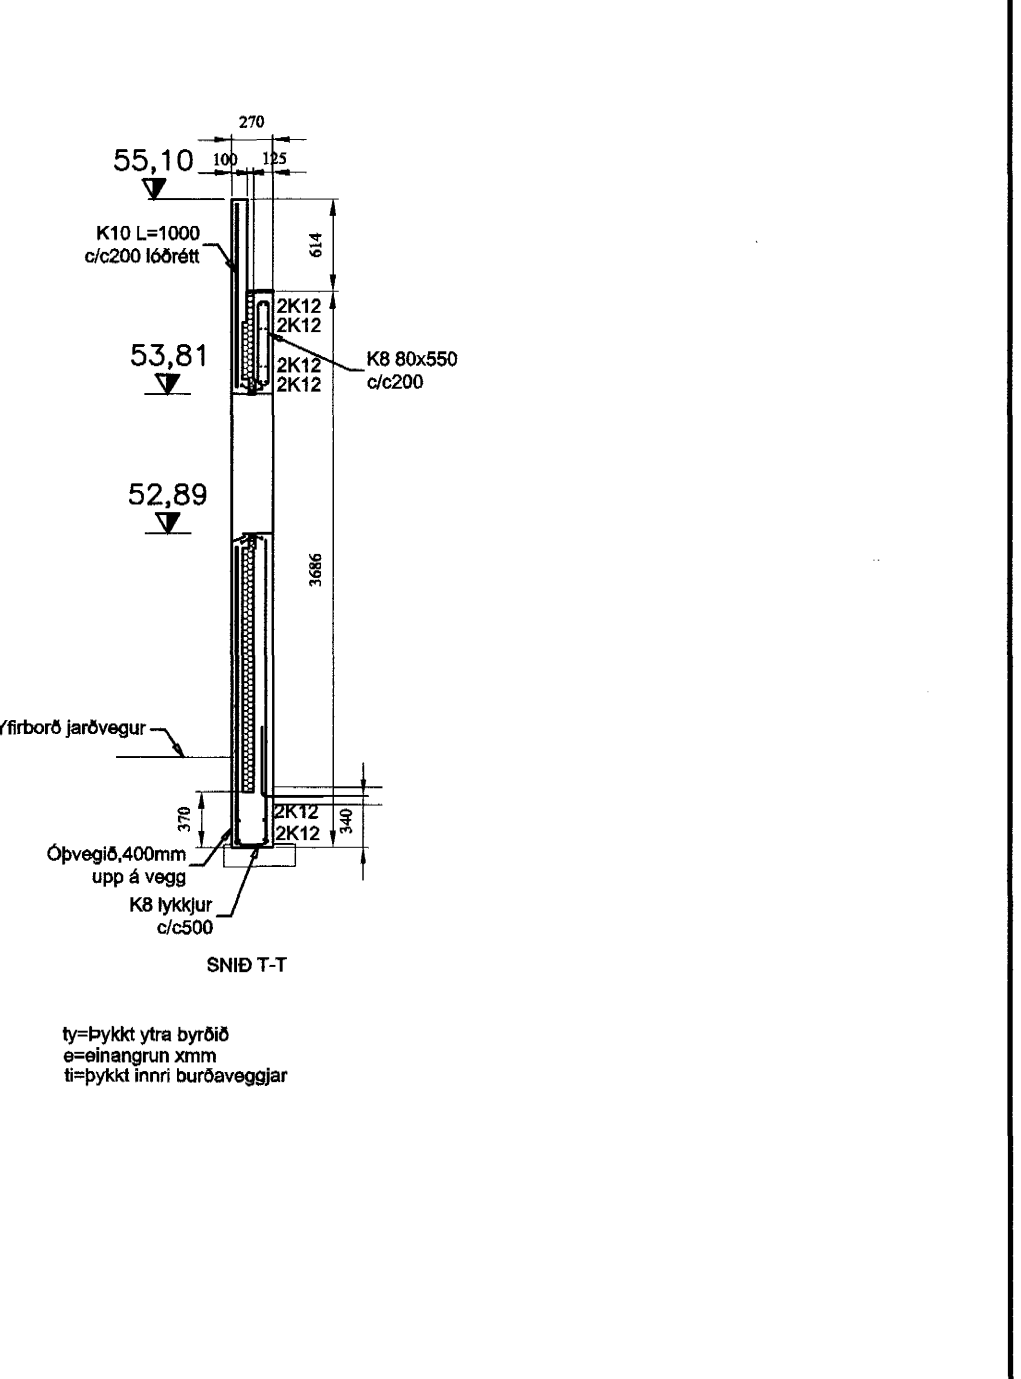
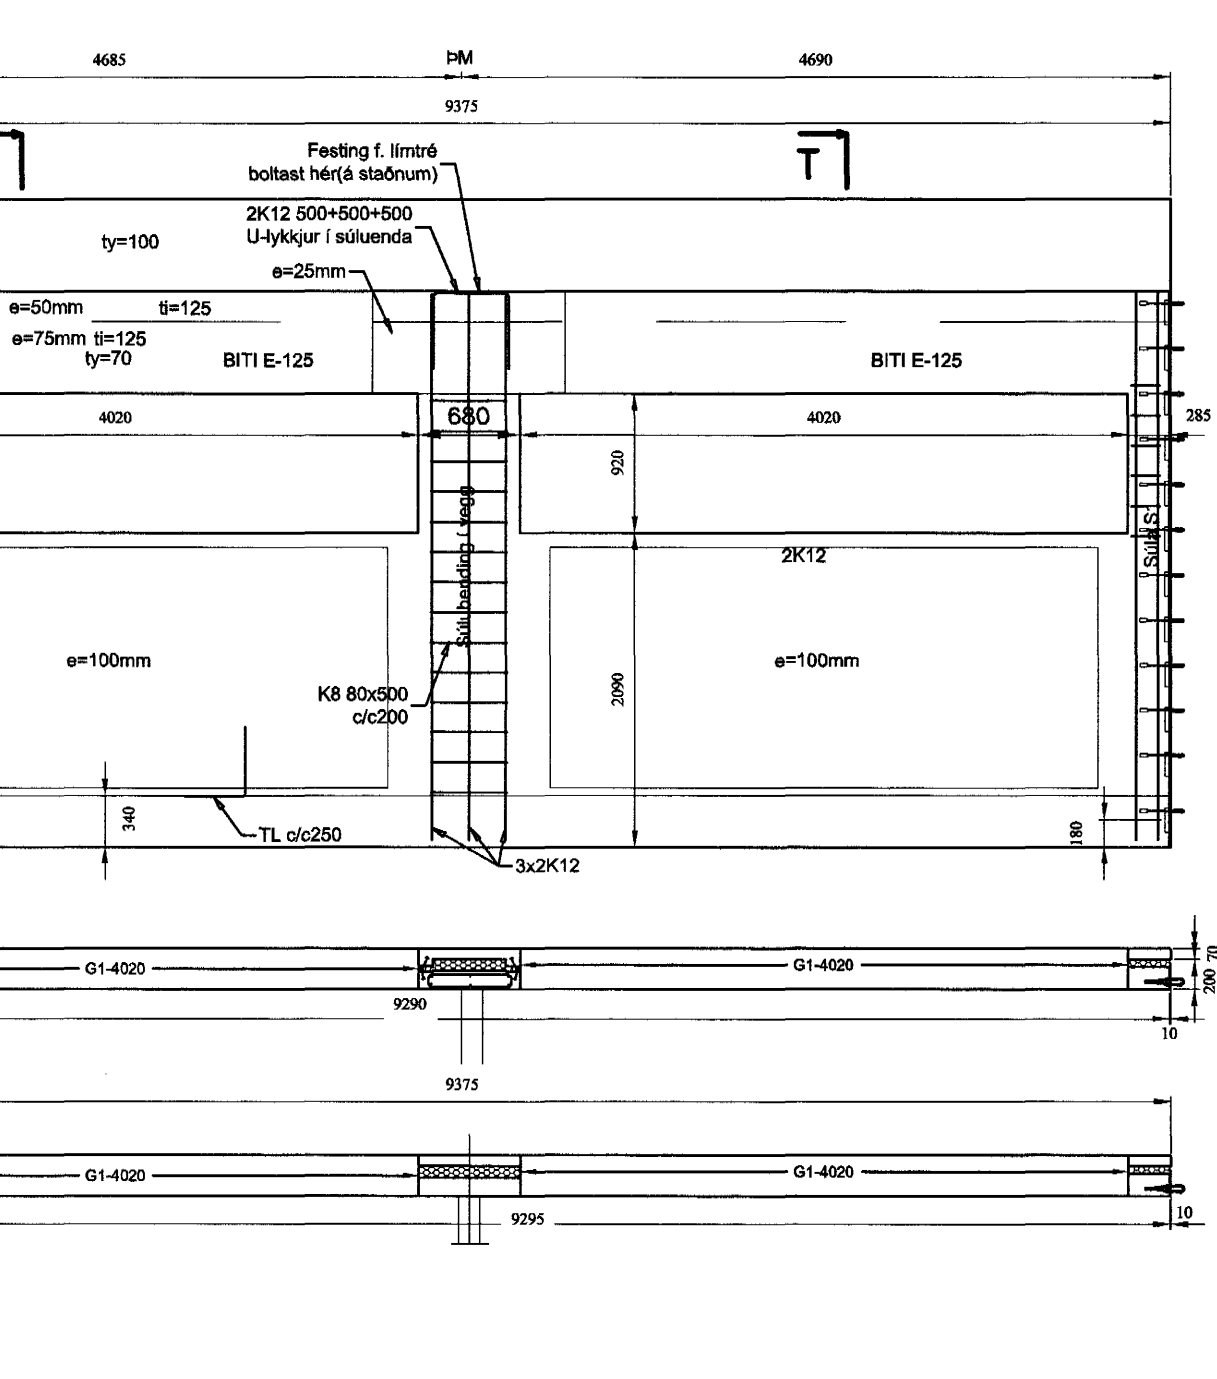
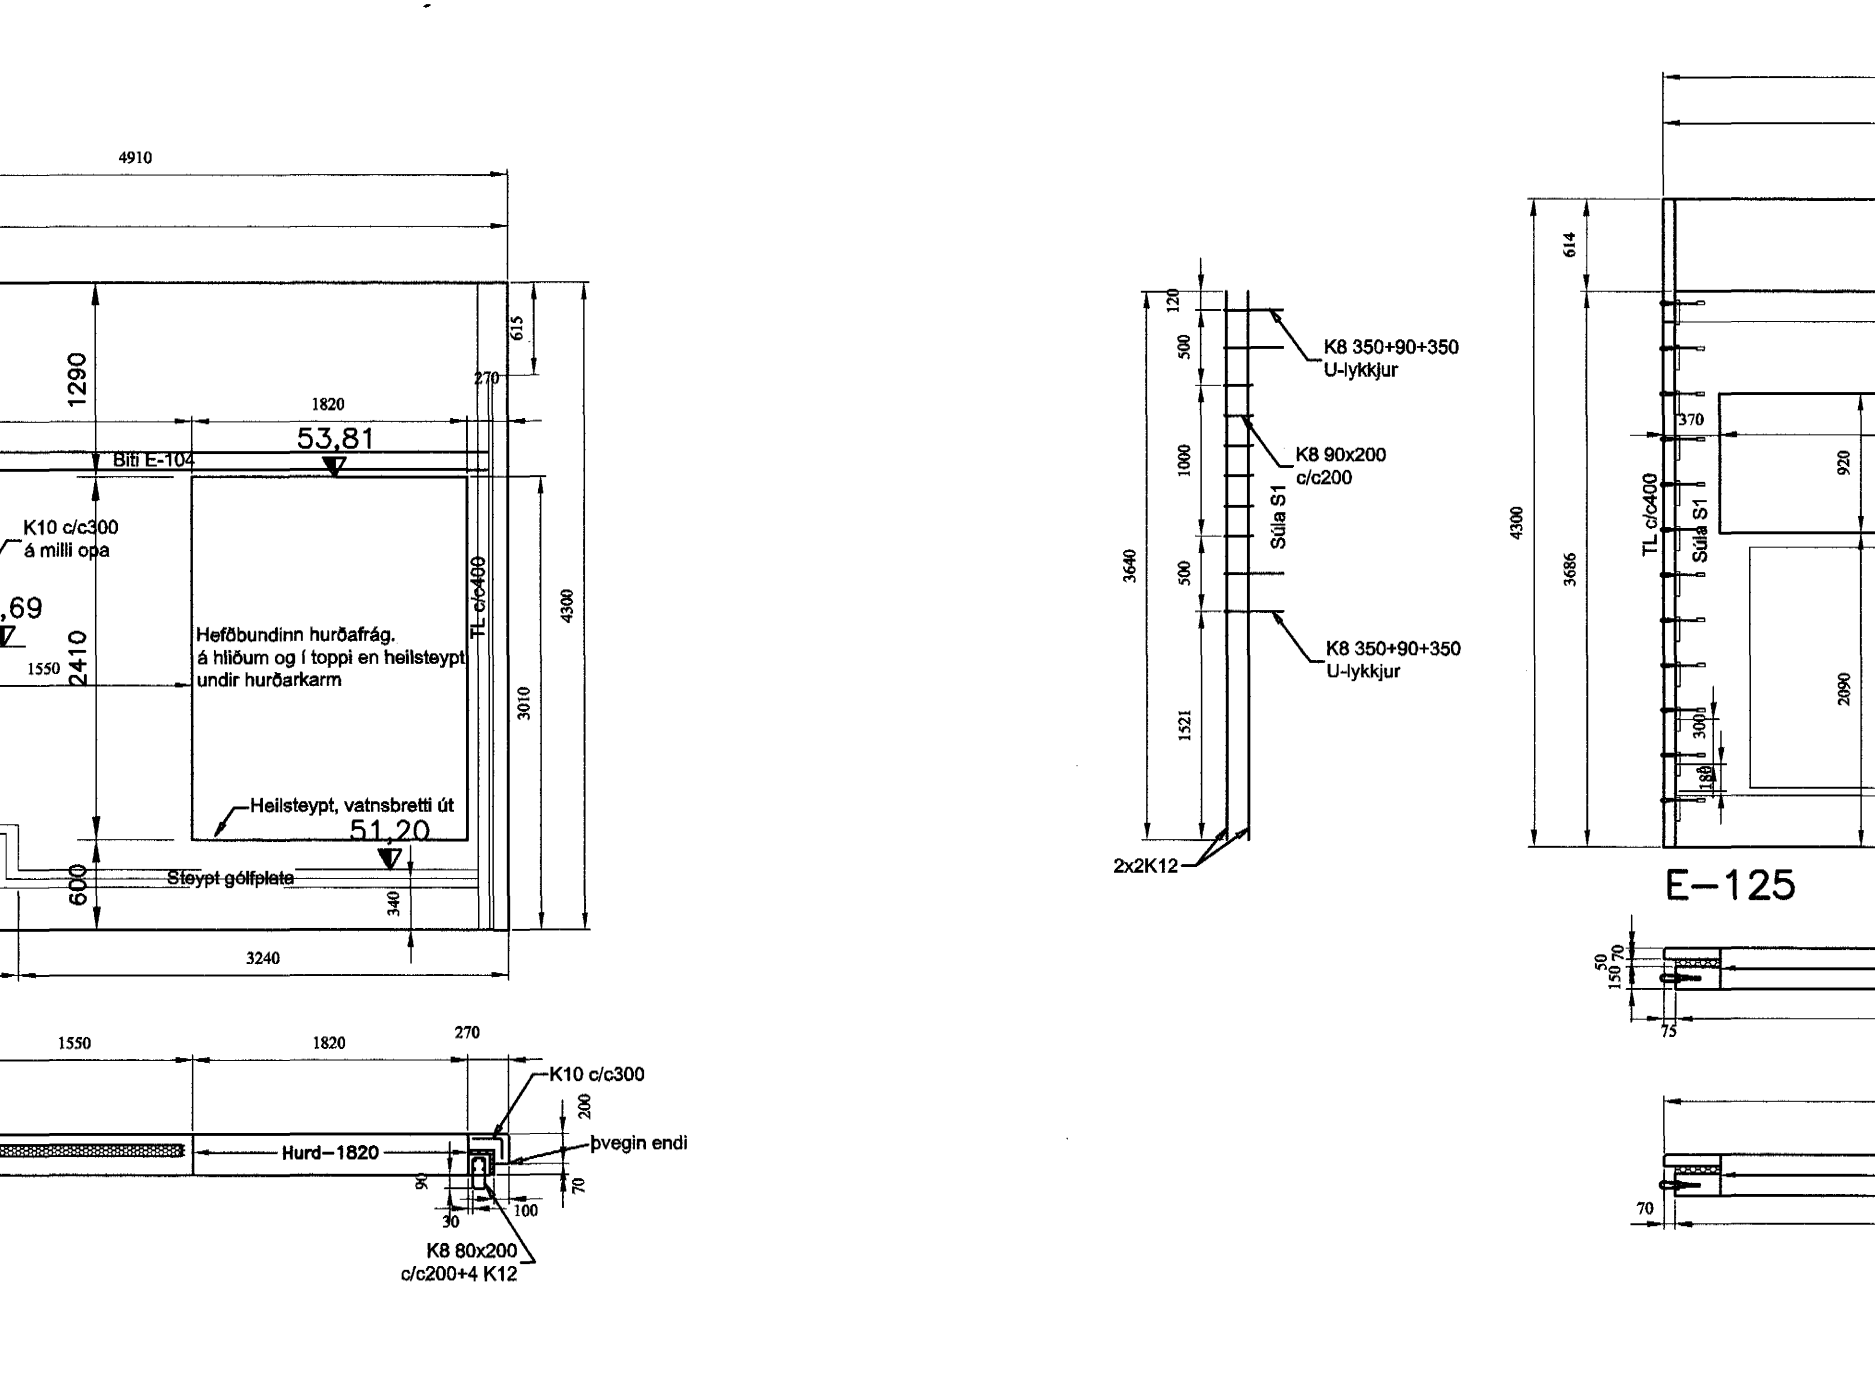
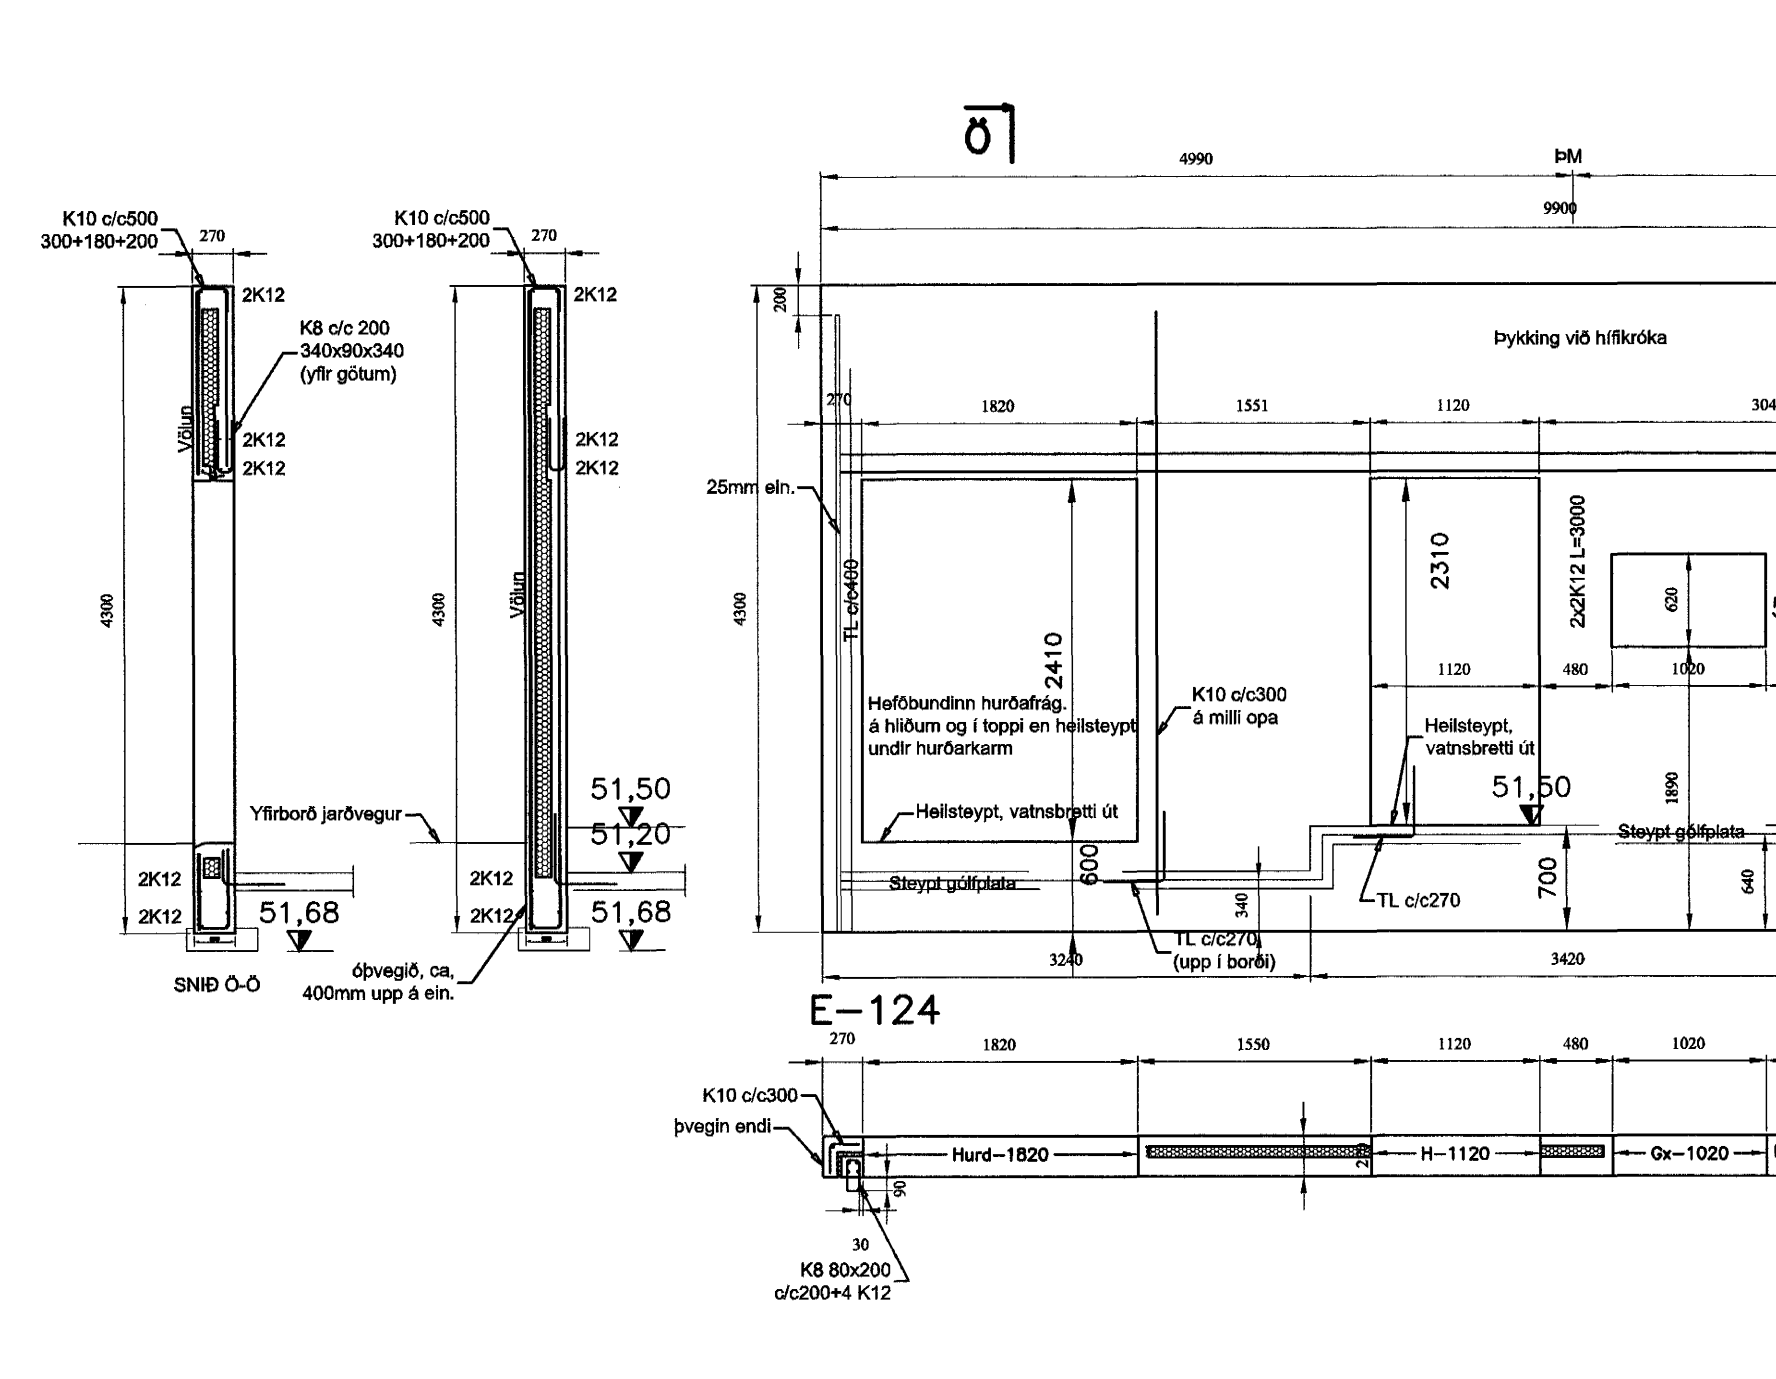
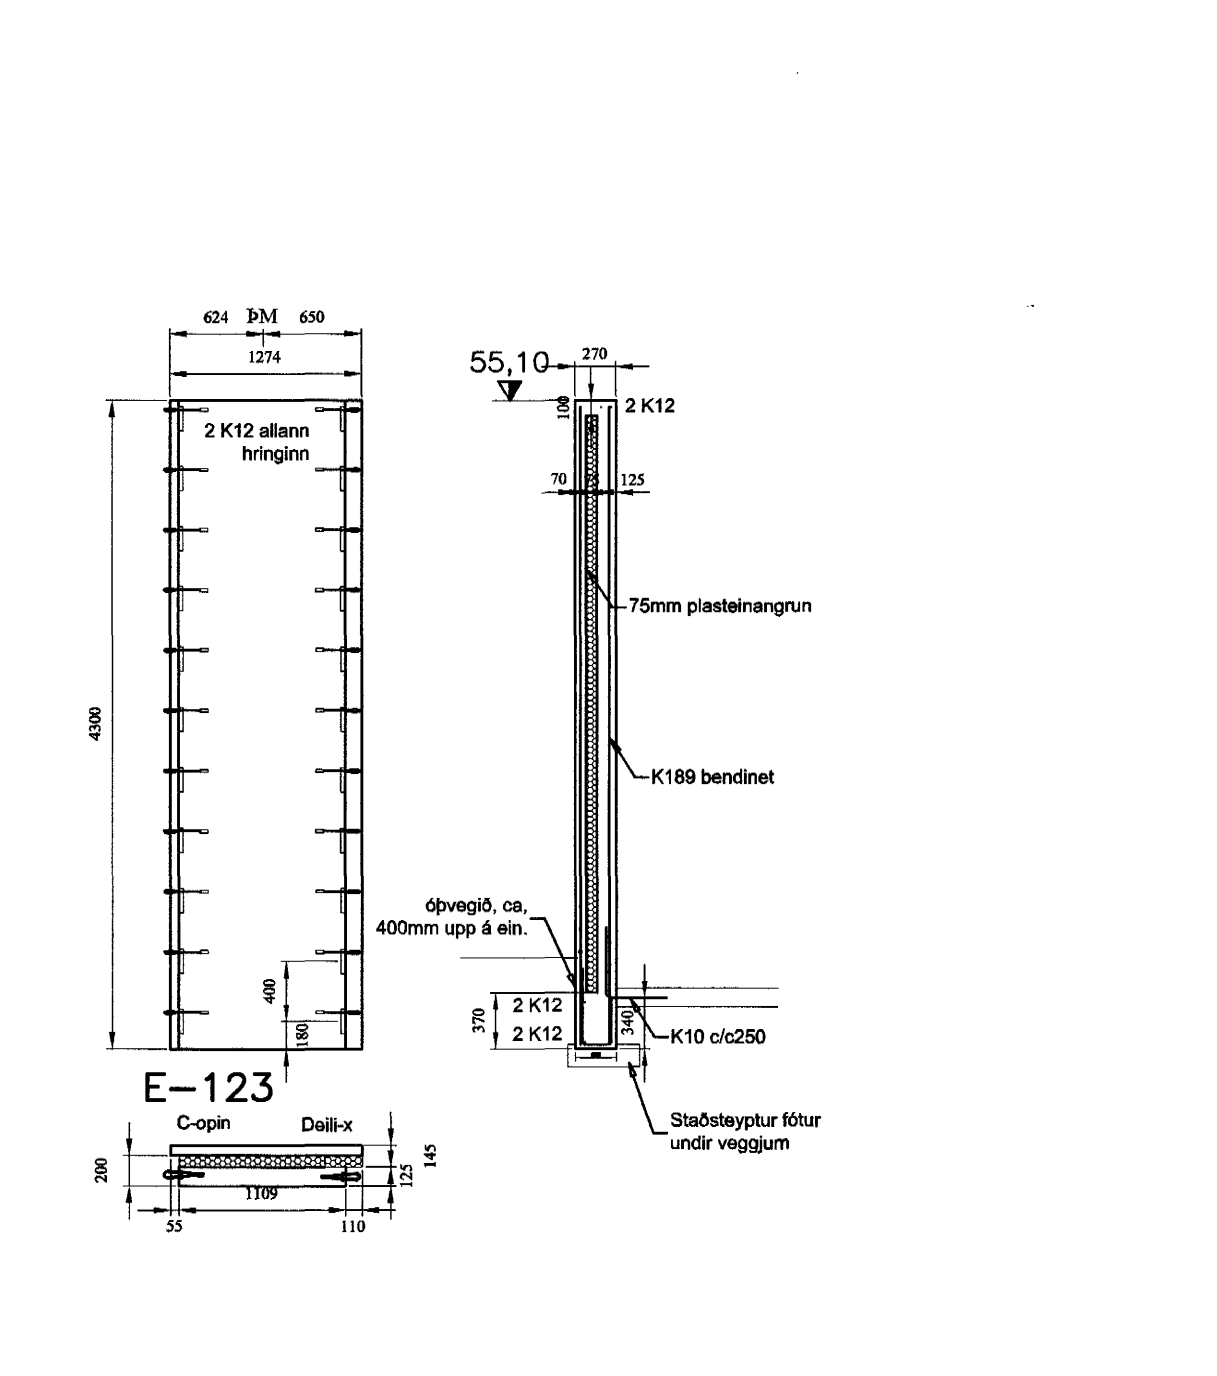
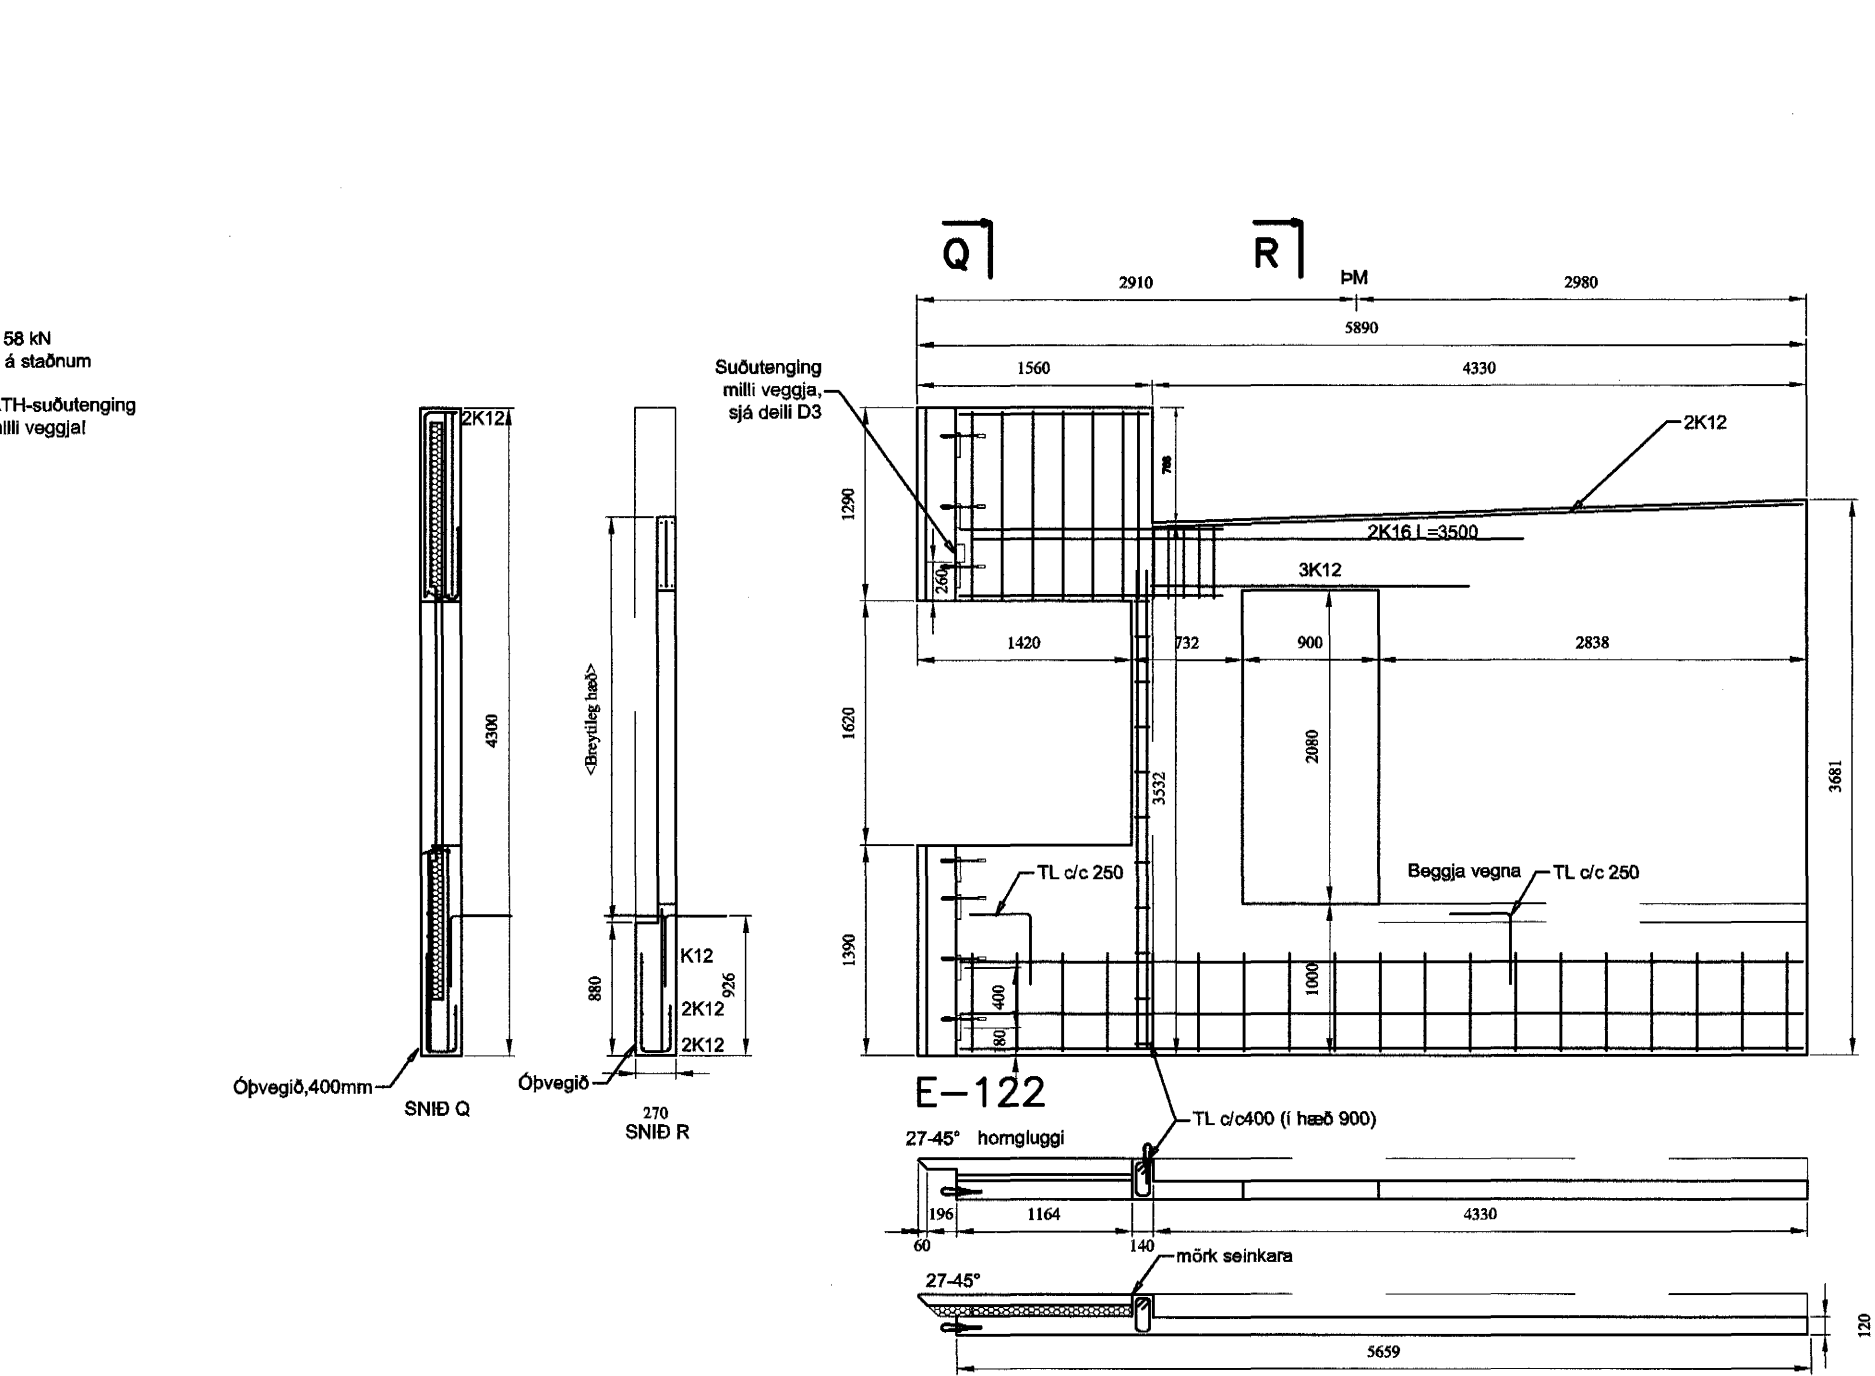


SKILSKIL	NR.	BREYTINGAR	SAMB.

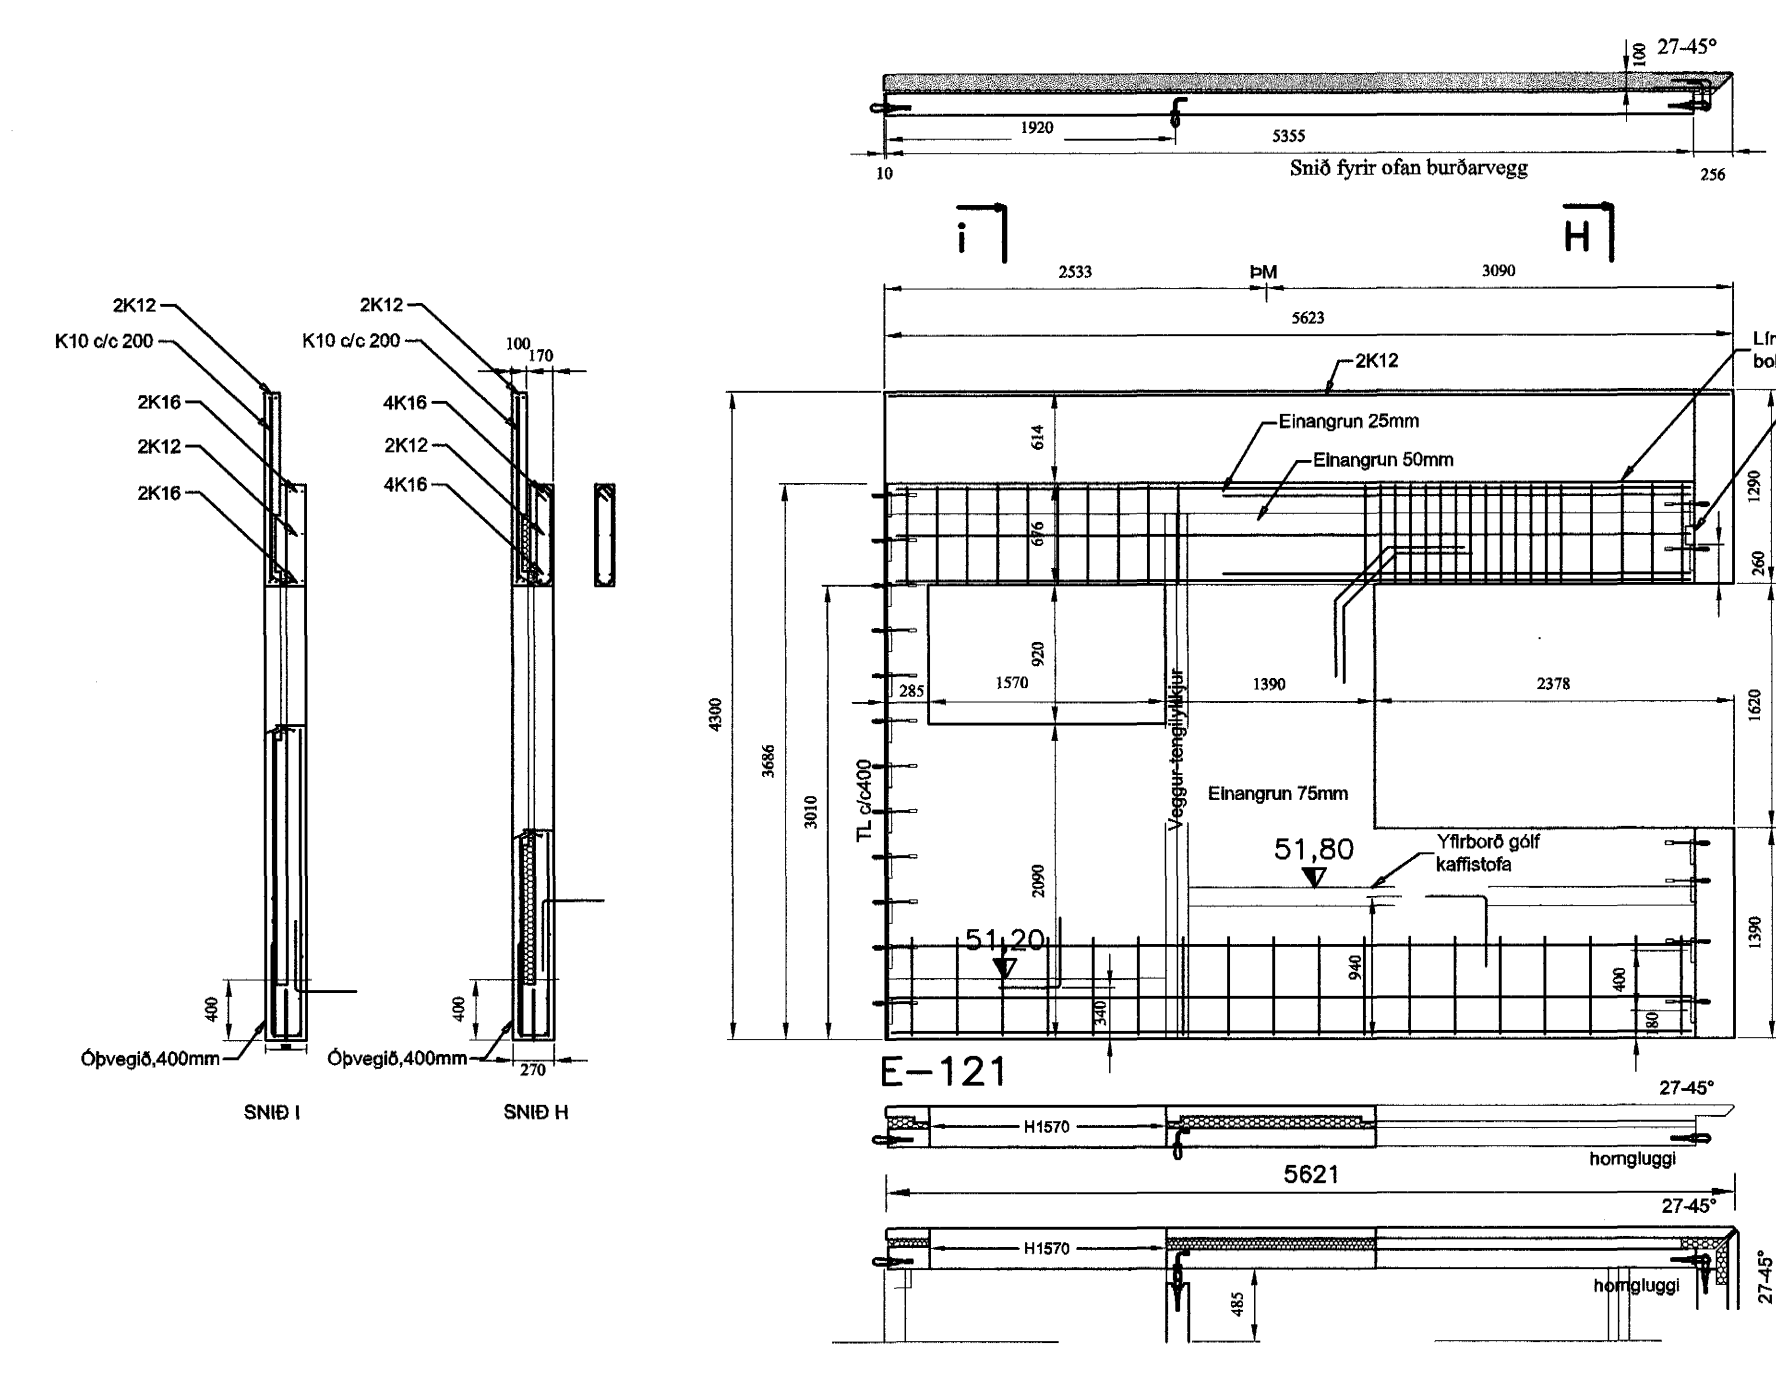


Samþykkt þáttur
23 JAN. 2004
Byggingafræðingurinn Jón Guðmundsson
F.h. Sigurbjartur Halldórsson

SKYRNINGAR
UNNID Í SAMRÁÐI VÍÐ SMELL-INN Á AKRANESI
OG ALMENNUN VERRFRÆÐISTOFUNNAR HF.
MÁLSETNINGAR Í SAMRÉMI VÍÐ TEIKNINGAR ARKITEKTA.

VERKFRÆÐIÞJÓNUSTAN EHF

GAÐAFÖR 7-210 GAÐAFÖR, Sími 544 8500 - Fax 544 8501 - GSM 862 8505, 694 3035 - Netfang: jg@vokla.is	ÁR: 03.20	Blá: 13.01.04.
KAPLASKIÐ 21	ÁR: STEYPT HÓS	Blá: 214
HAFNARFIRÐI	ÁR: Jón Guðmundsson	Blá: B1
VEGGSENINGAR:	ÁR: 280255-4329	Blá: 1:50
SNÍÐ OG SKYRNINGAR	ÁR: jg	Blá: 214

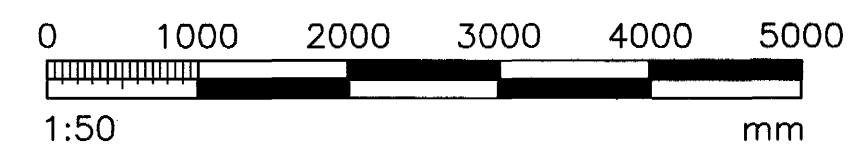

ÁRITUN ADALHÖNNUNAR
Jón Guðmundsson