
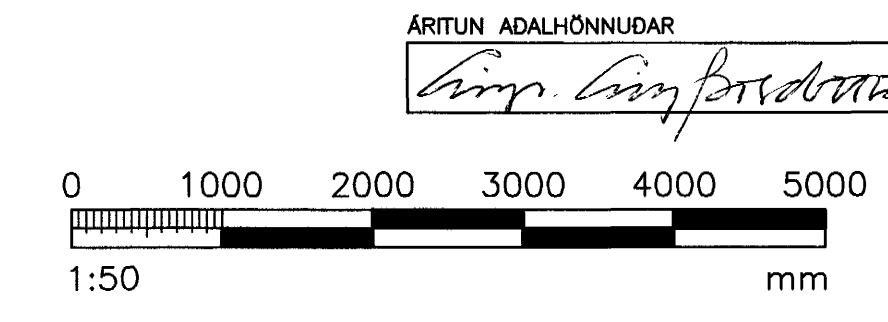
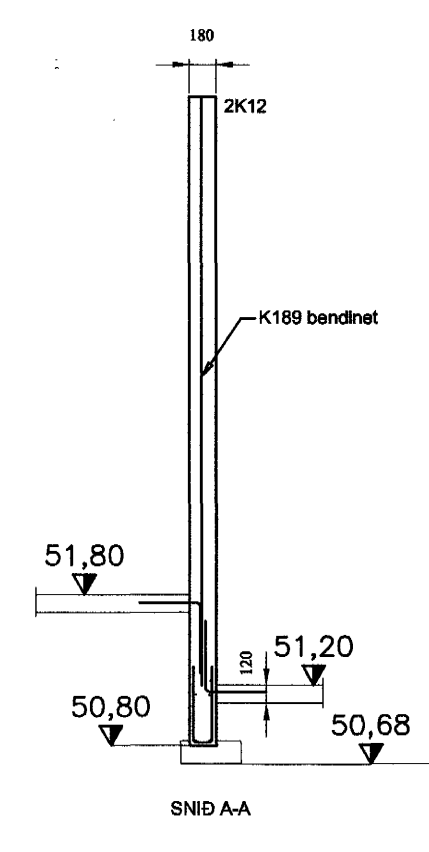
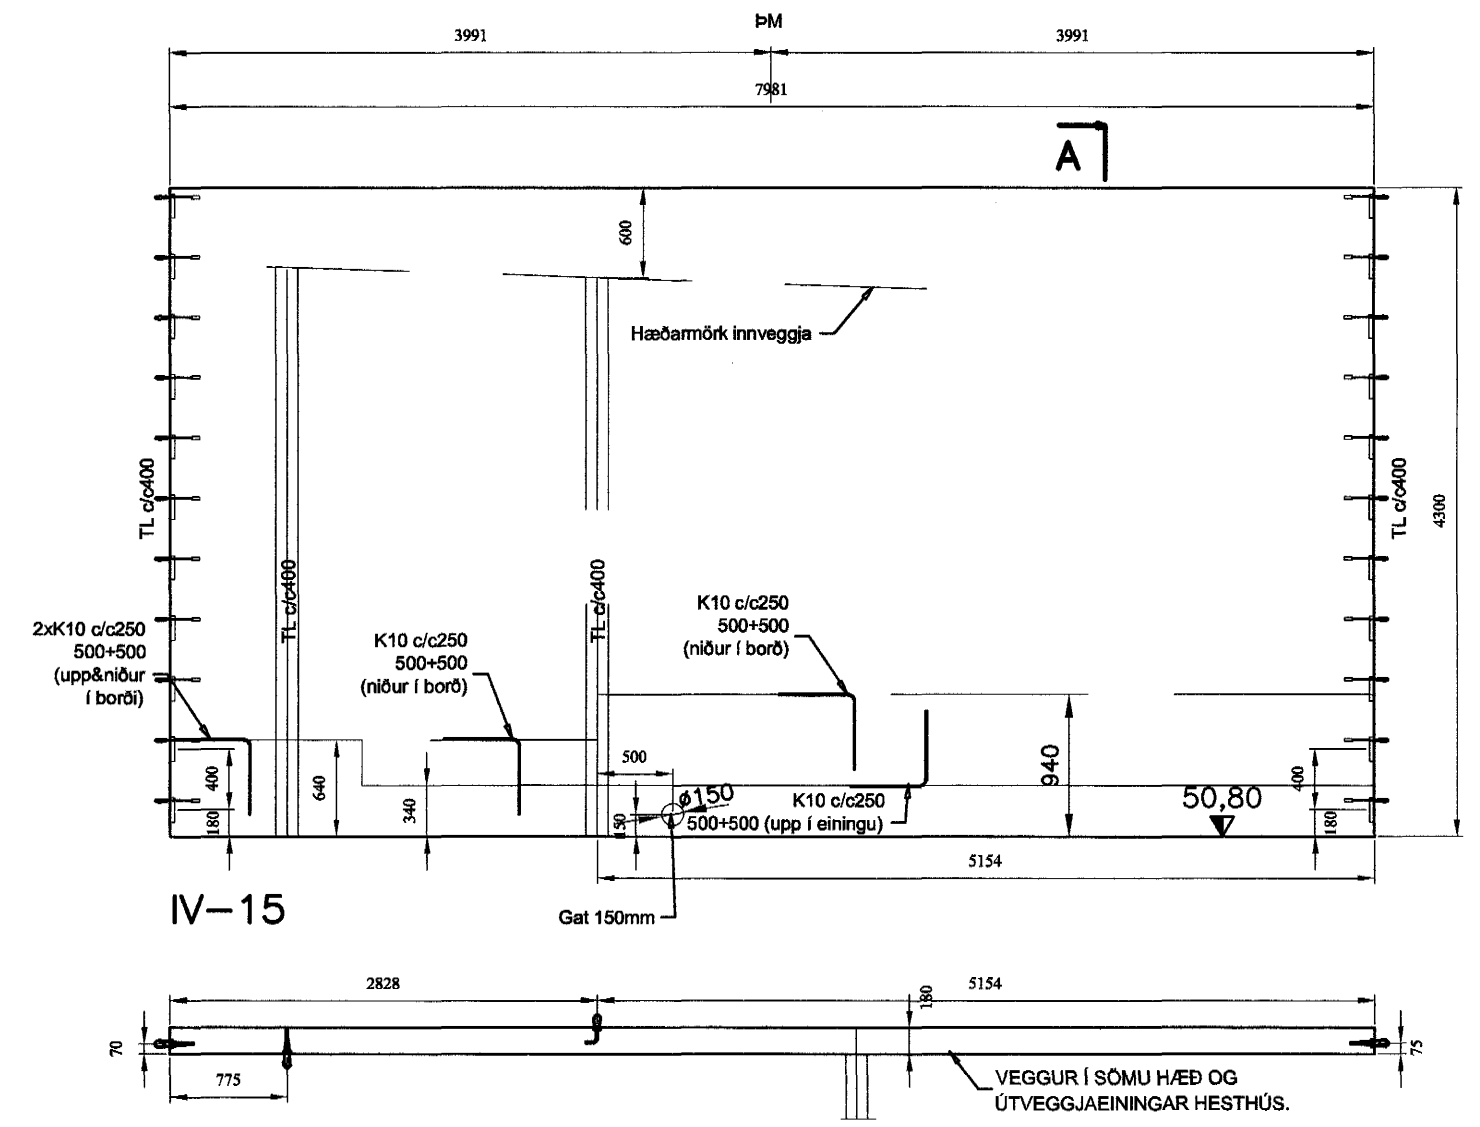
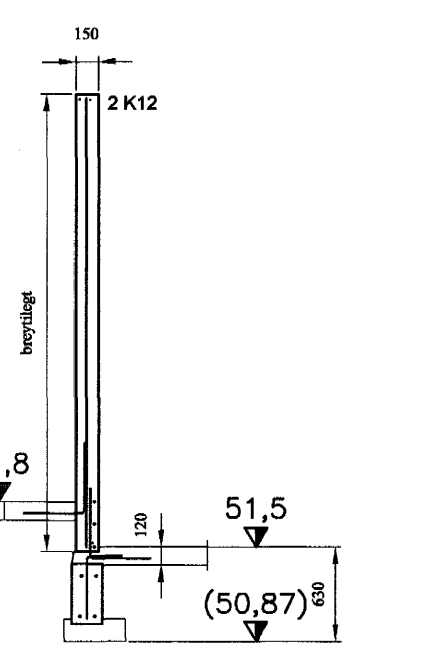
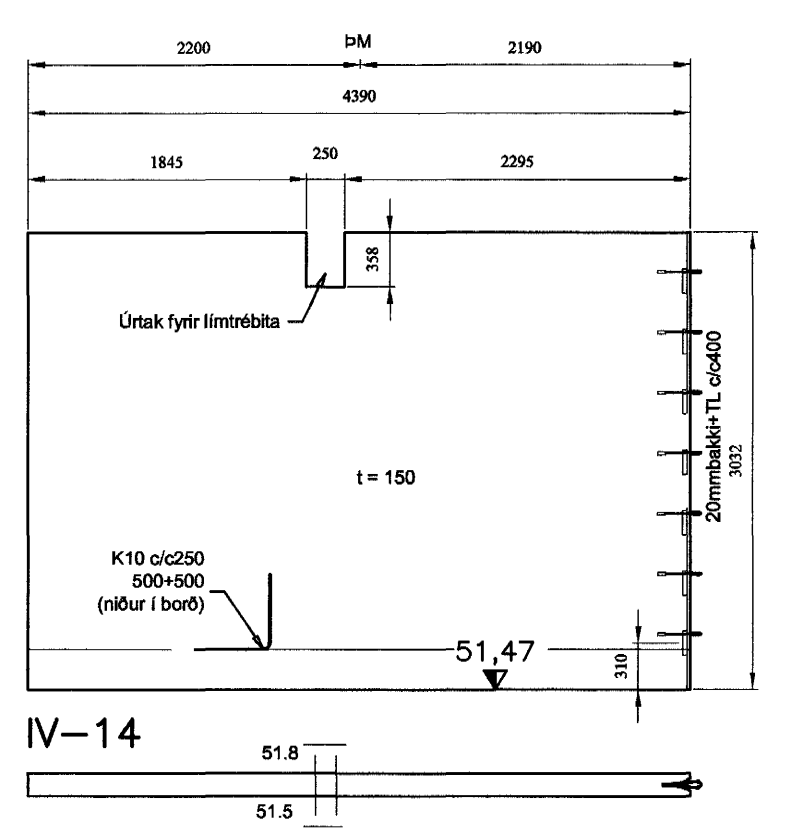
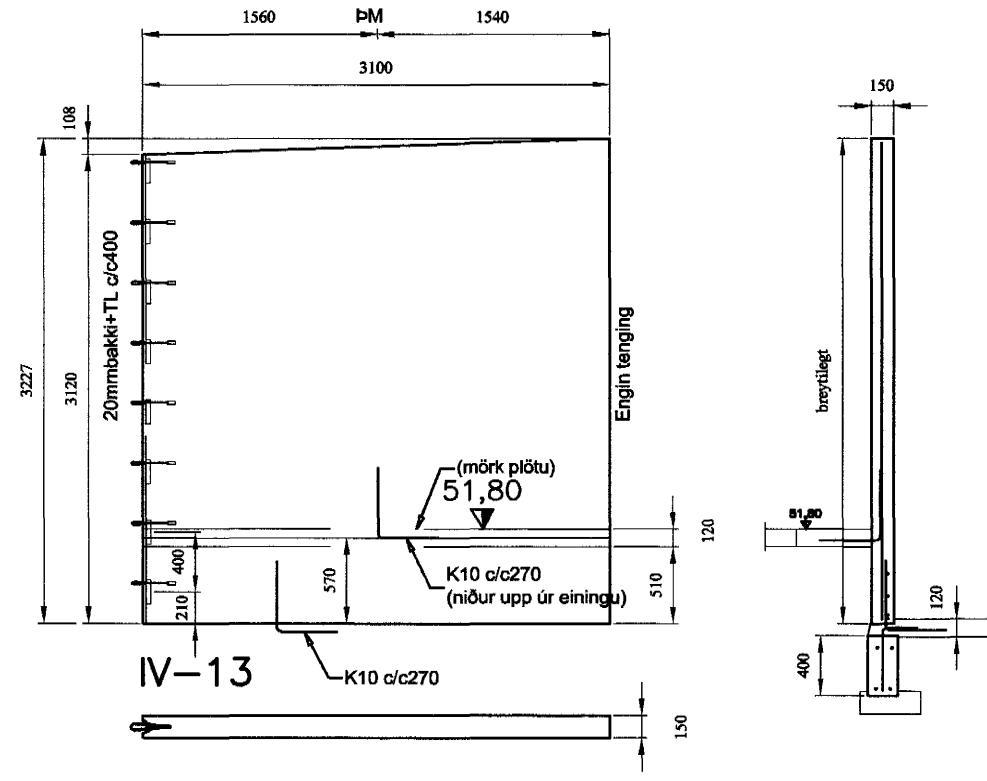
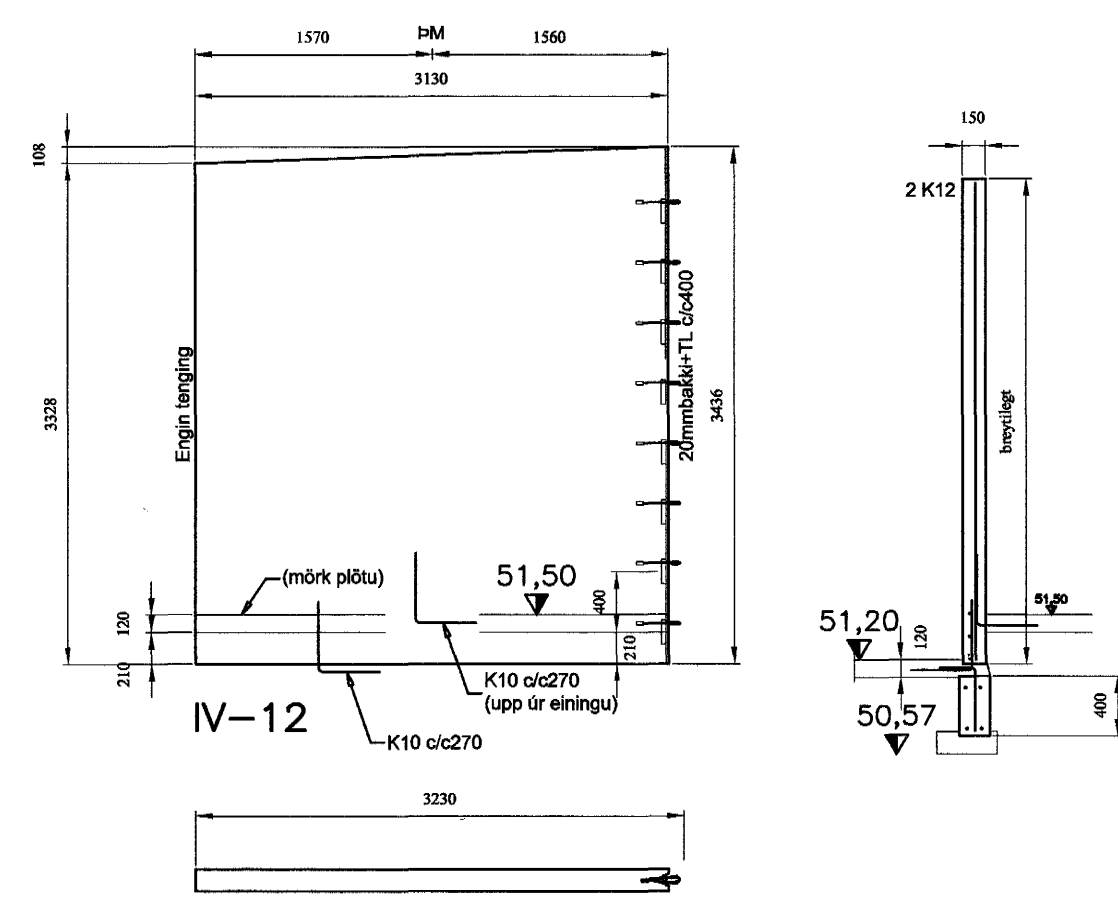
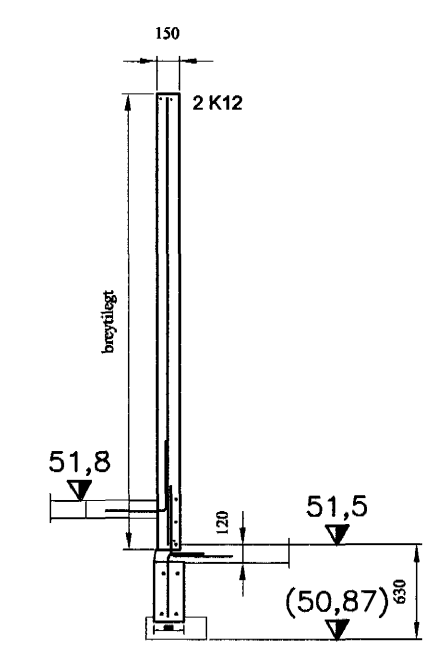
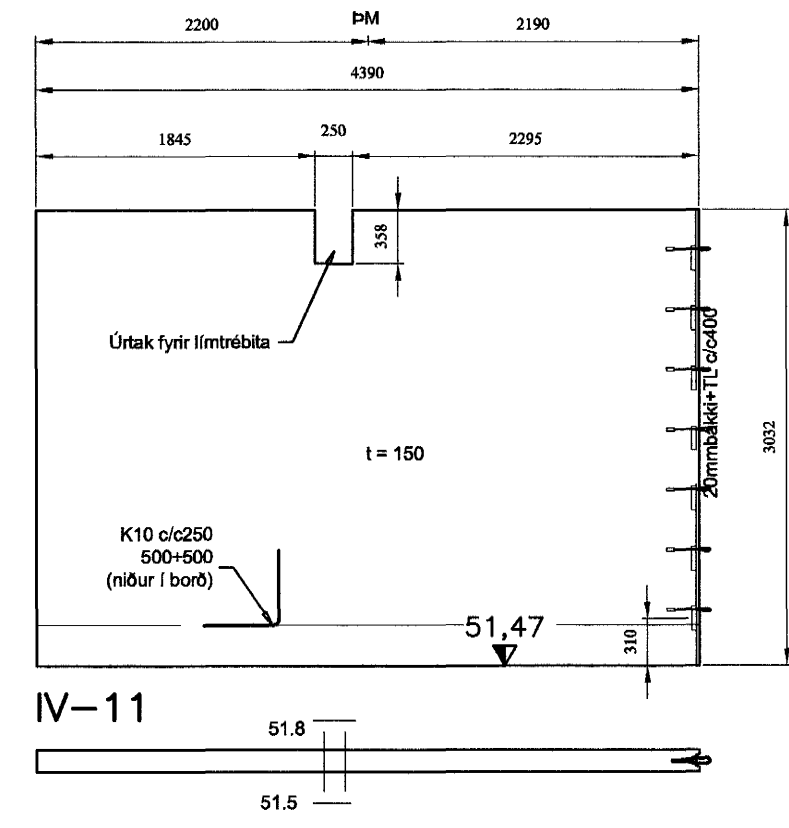
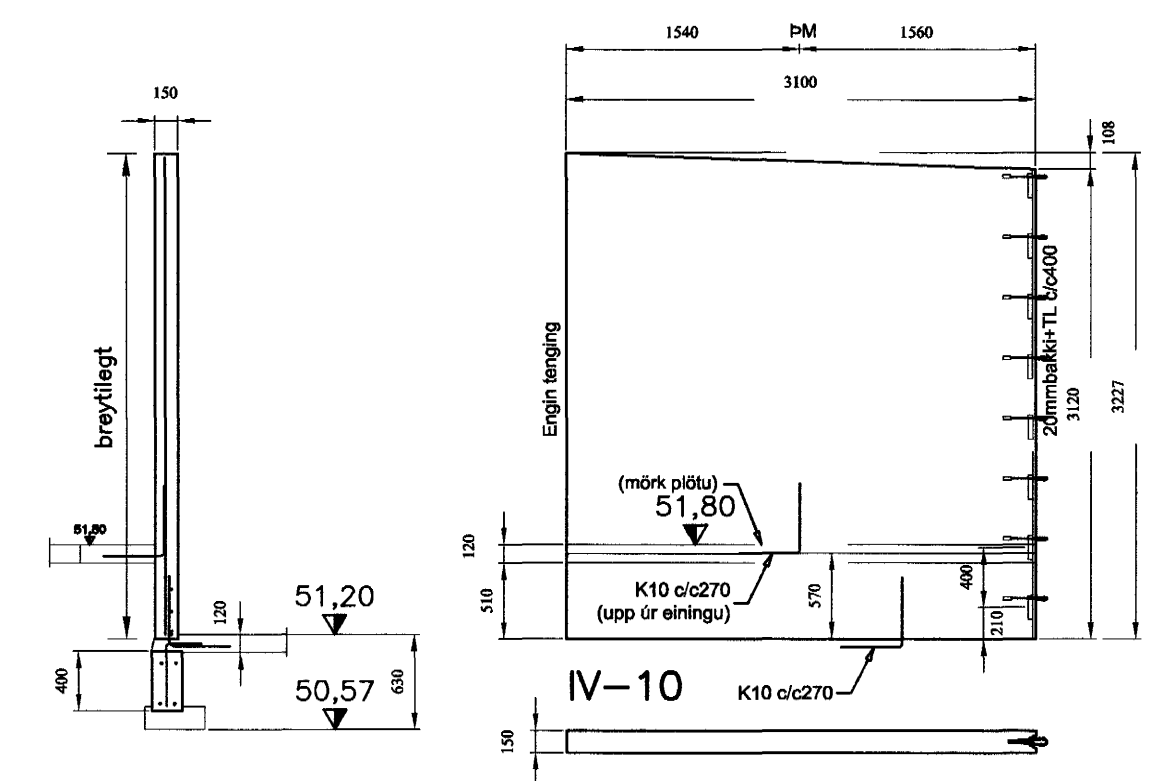
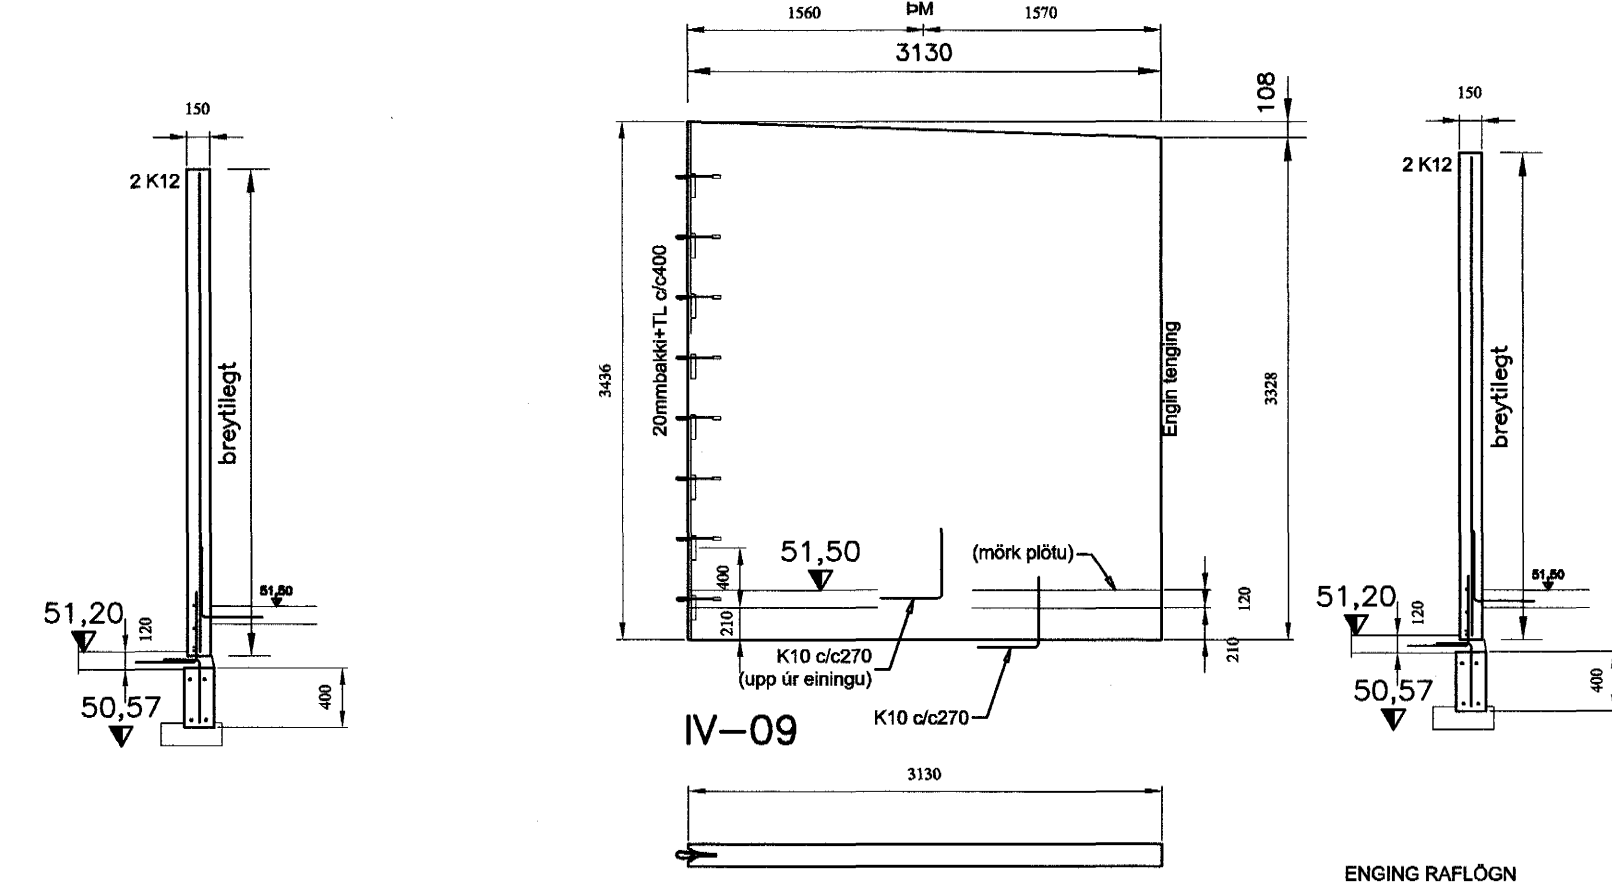
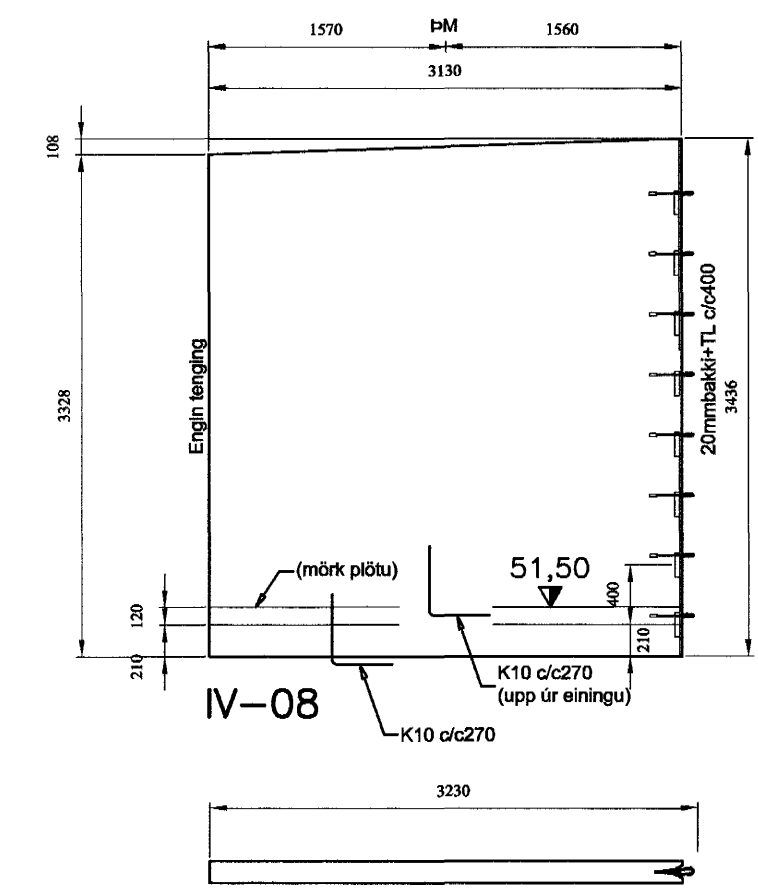


LIKJAK	NR.	BREYTINGAR	SAMB.

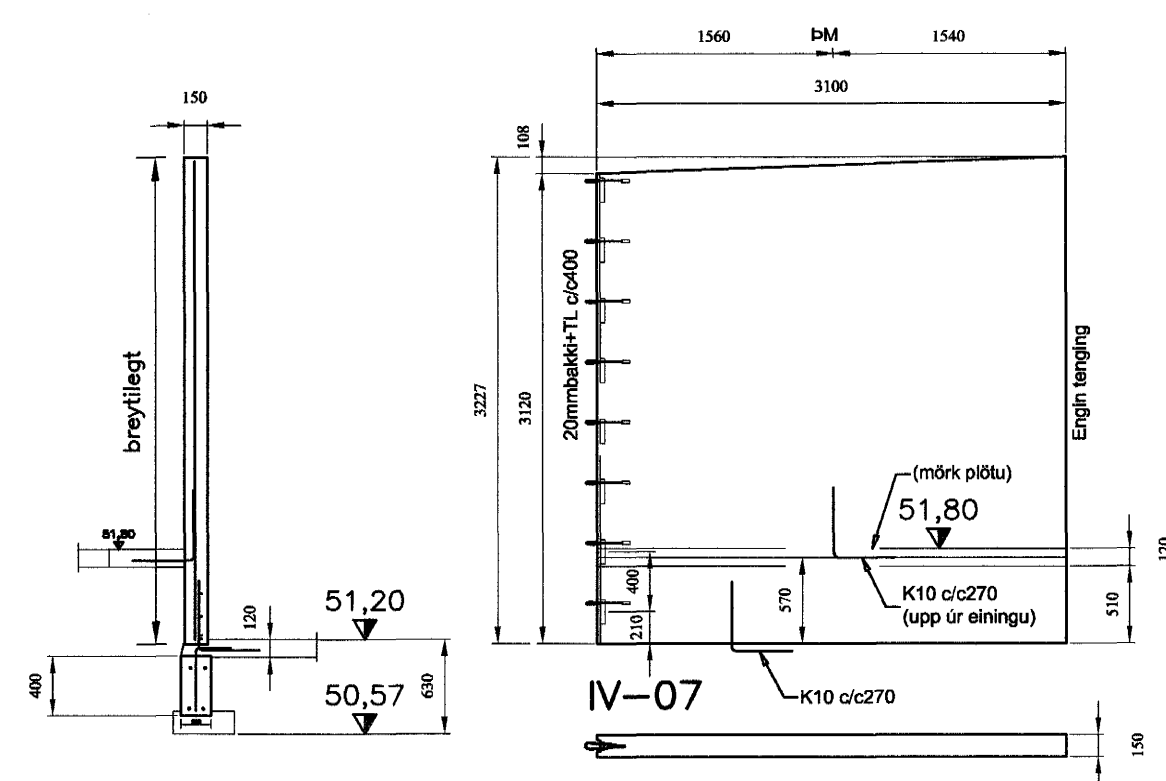

SKÝRINGAR
 UNNID Í SAMRÁÐI VÍÐ SMELL-INN Á AKRANESI
 OG ALMENNUN VERKFRÆÐISTOFUNNAR HF.
 MÁLSETNINGAR Í SAMRÆMI VÍÐ TEIKNINGAR ARKITEKTA.

Sambýkkt þeirri
 23 JAN. 2004
 Byggingafrúnn í Hafi
 E.h. Sigurbjartur Halldórsson

VERKFRÆÐIÞJÓNUSTAN EHF
 GARÐSTÍG 7 · 210 GARÐABÍÐAR, SM: 544 8600 · FAX: 544 8601 · GSM: 862 8606, 664 3256 · NETFANG: jng@vsk.is

PROJEKTUR:	03.20	BLAÐ:	13.01.04.
VEGGJAEININGAR:	216	DRÖG:	216
SNIB OG SKÝRINGAR:	Jón Guðmundsson 280255-4329	STYPT HÓS:	STYPT HÓS
SKÝRINGAR:	216	DRÖG:	B1
VEGGJAEININGAR:	216	STYPT HÓS:	1:50