



Þakvirkil Grunnmynd, 1:50

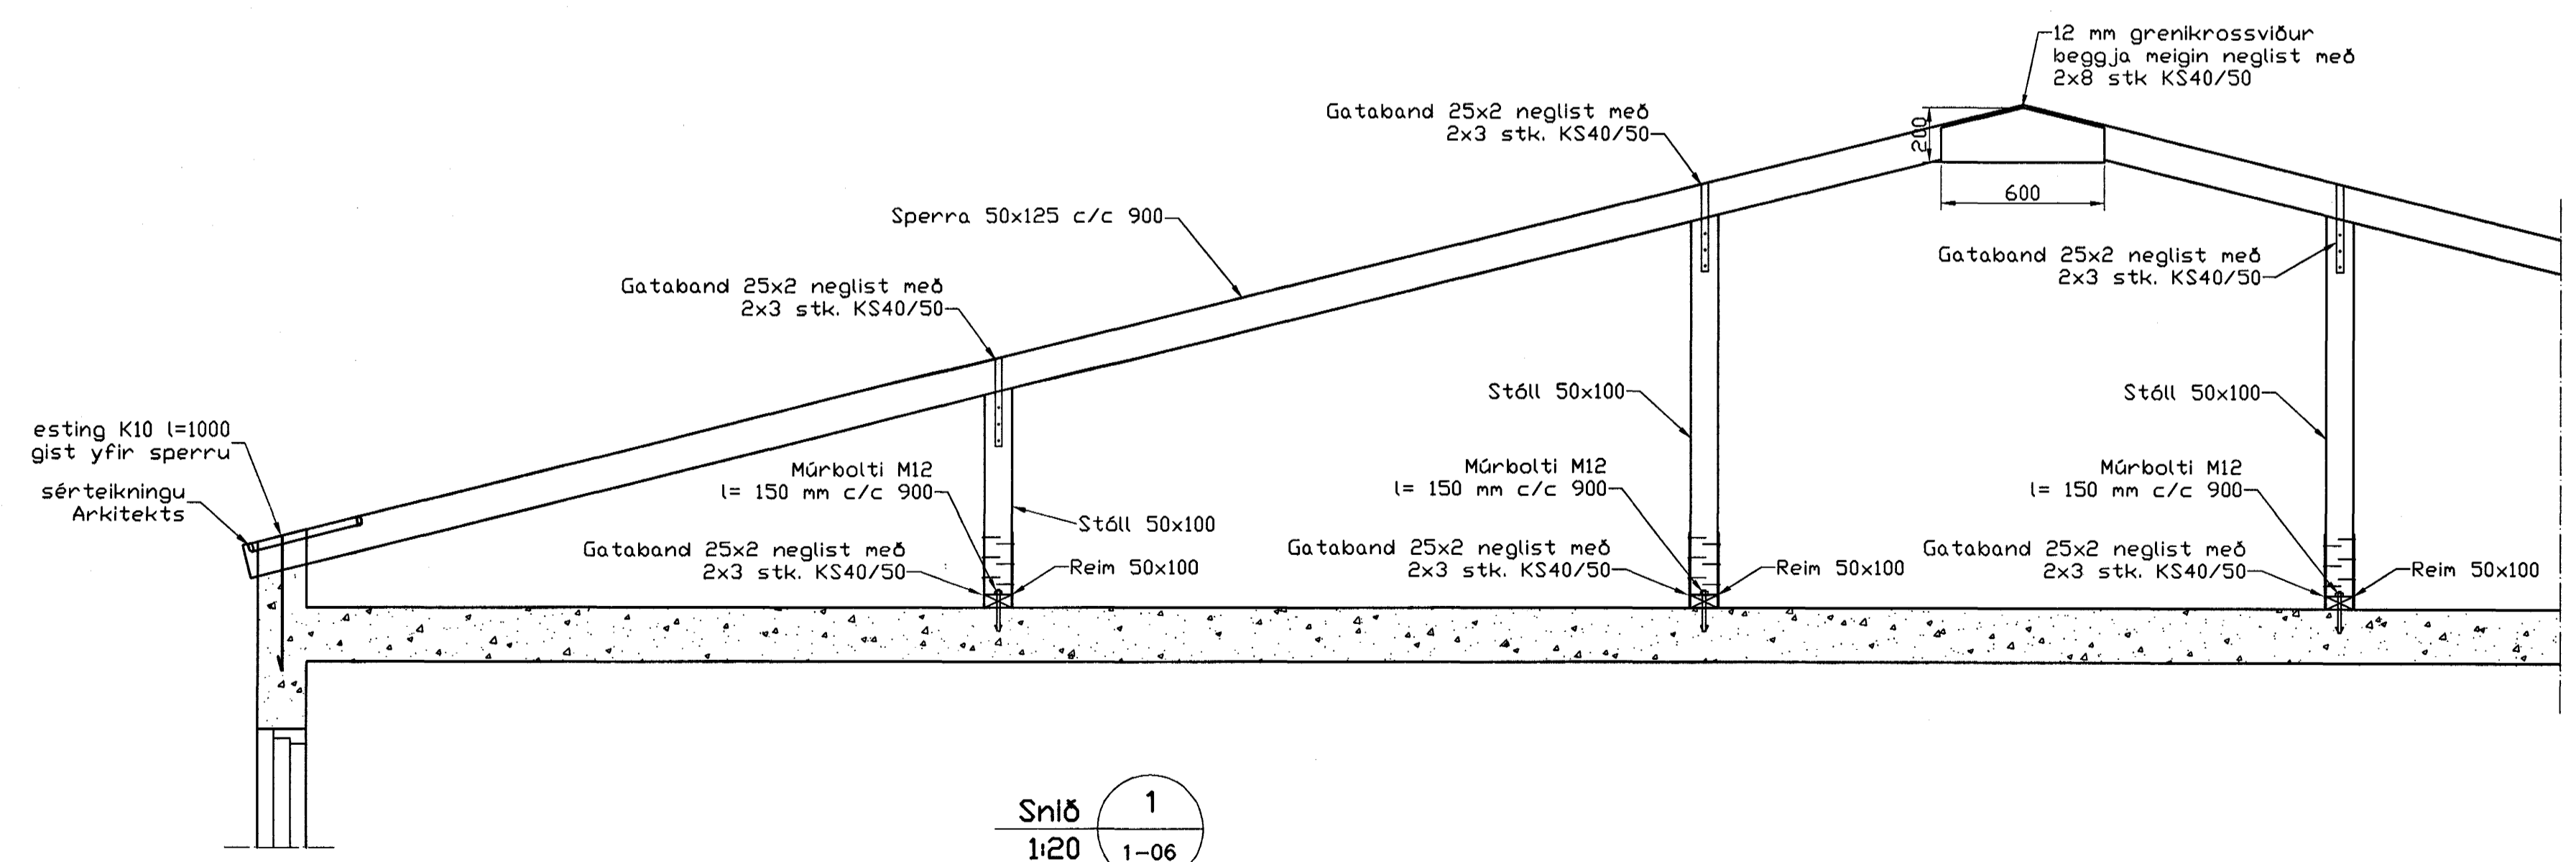

Snið 1:20

Skýringar

Almennar skýringar sjá blað 00-01  
 Stegja  
 Brotþolsflokkur: C25/28 samkv. ENV 206 (250)  
 Vatnssementsala: skal vera minni en 0,55  
 Loftmagn: 5-7%  
 Sigmá: 60-80 mm

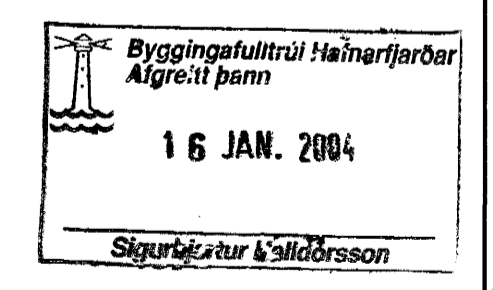

Útgáfa	Breyting	Dagsetning	Hannað
Sveinbjörn Hinriksson Byggingatæknifráeðingur Kt. 160651-2529 Brekkugötu 8 Hafnarfjörð Sími: 555-4008, 861-9951 Netfang: sveinh@sil.is		Staður Daggarvellir 13 Hafnarfjörð	
		Skýring Þakvirkil	
Hannað / Teiknað <i>Sveinbjörn Hinriksson</i>	Kvart 1:50 1:20	Dagsetning 13.01.04	Verkr. 24-03
			Teikn.nr. 1-06