

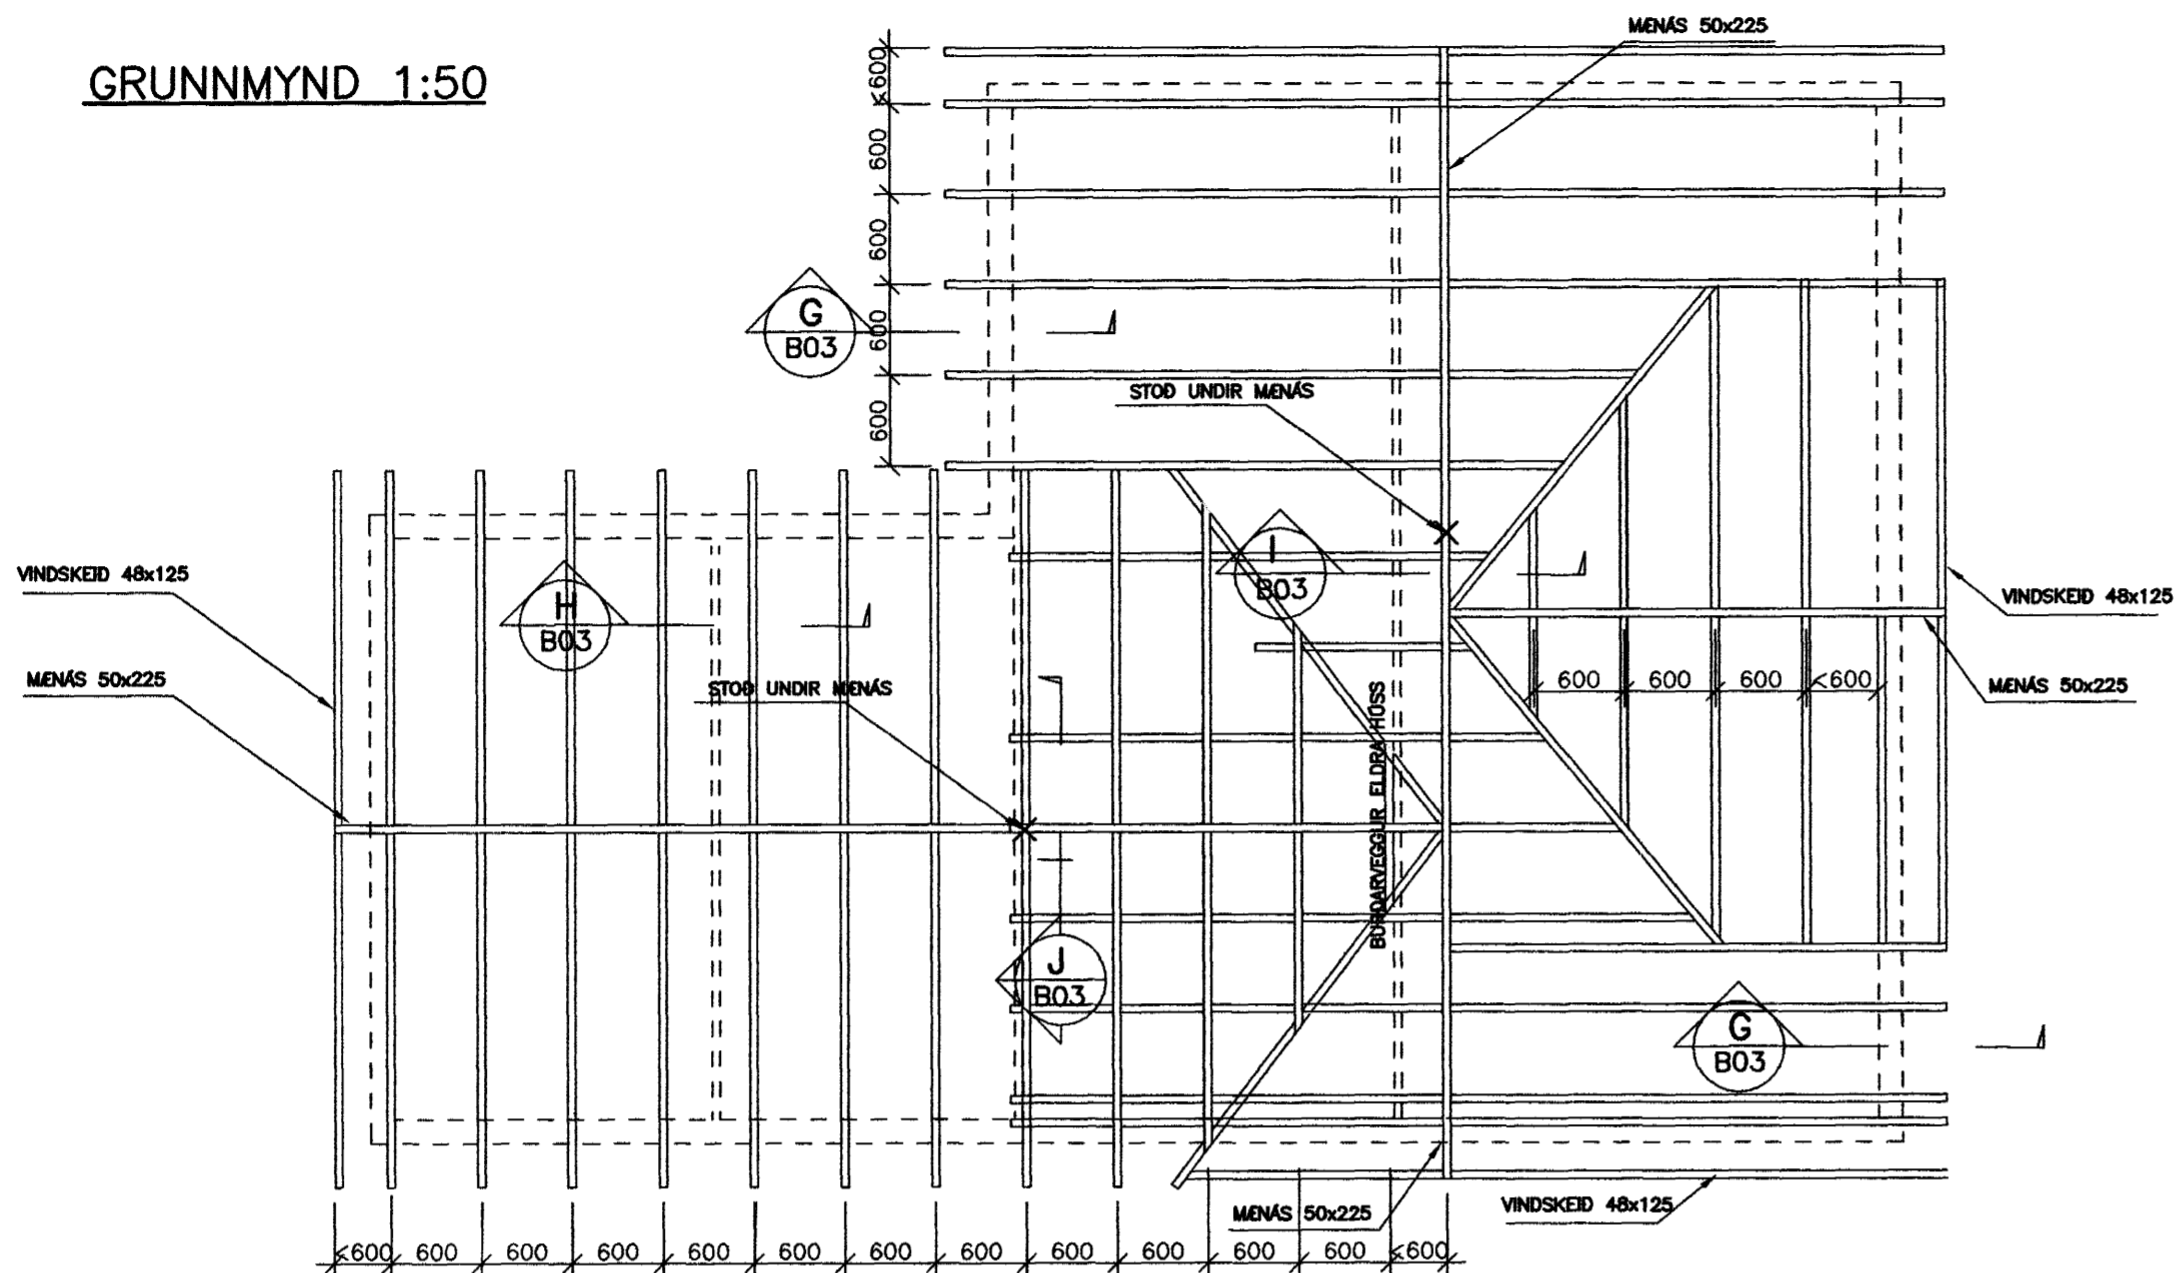


GRUNNMYND 1:50

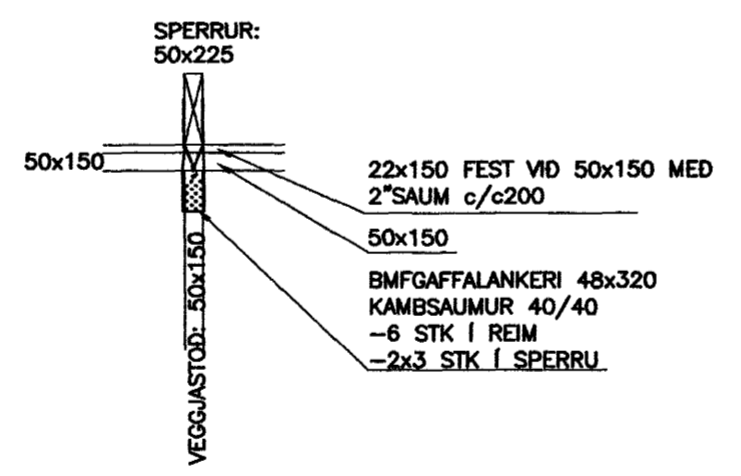



SNID G
1:20

SNID H
1:20

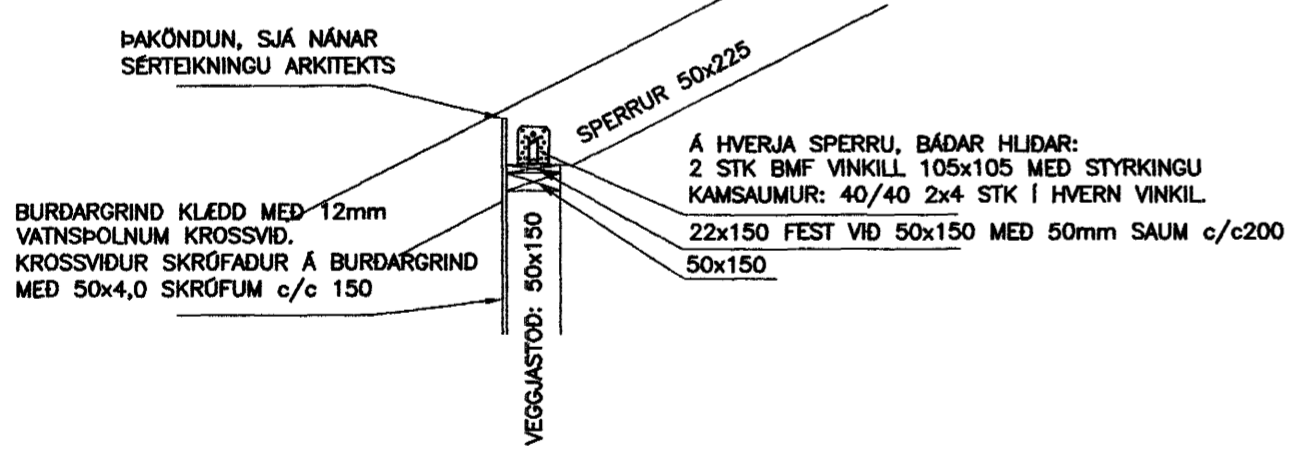

SNID J
1:20

SNID I
1:20

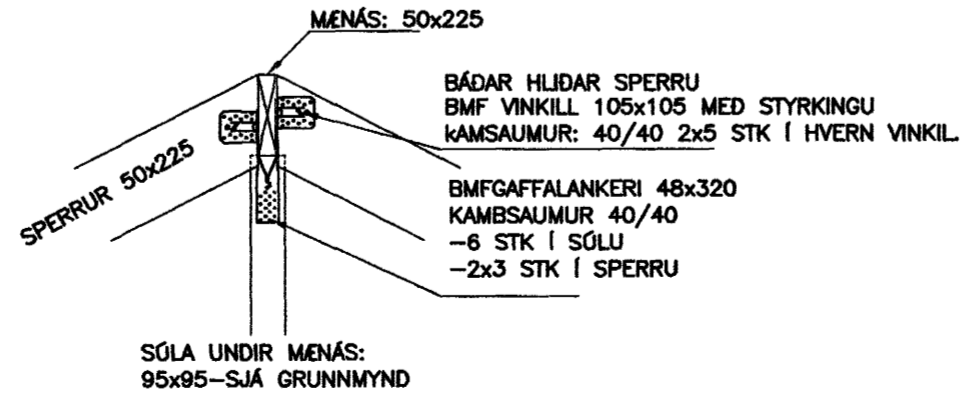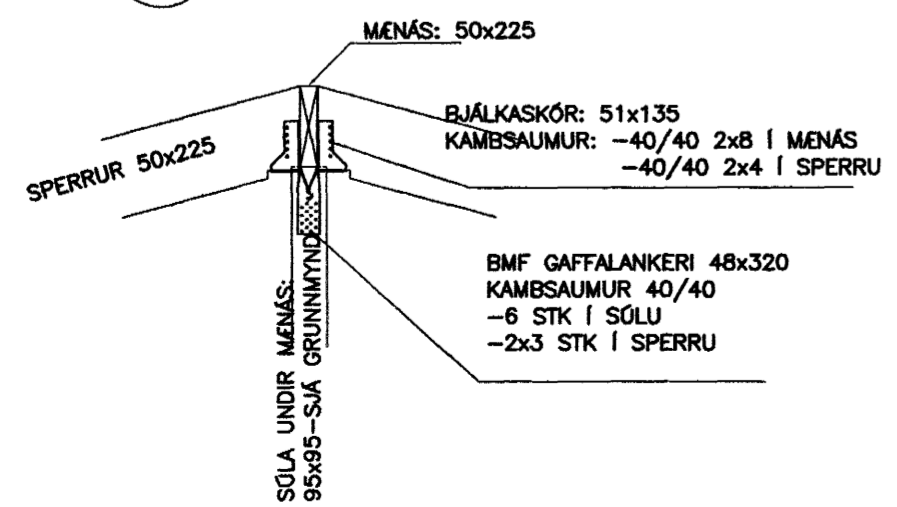

TRÉVIRKI:

TIMBURFLOKKAR:

BURDARVIÐIR:
ALLT TIMBUR SKAL VERA AF FLOKKI K18 OG LÍMTRÉ L40 SKV. IST/DS 413 1.ÚTG.1989, NEMA ANNAD KOMI FRAM Á TEIKNINGU. TIMBUR SEM ER UTANHÚSS EDA LEGGST AD STEYNSTEYPU SKAL VERA GAGNVARID Í FLOKKI A SKV. IST INSTA 140.

NEGLING ÞAKSTÁLS

BÁRADAR ÞAKSTÁLSPLÖTUR SKAL NEGLA MED MINNST 18 NÖGLUM Á M2. Á ÞAKBRÚNUM SKAL ÞETTA NEGLINGU UM 50%, OG UM 100 % Á HORNUM

FESTINGAR:

BOLTAR, SKRÓFUR OG NAGLAR SÉU GALVANISERADIR. UNDIR ALLA BOLTAHAUSA OG RER SEM LIGGJA AD TRÉ SKAL SETJA SKÍFUR MED ÞVERMÁL 3d (d = ÞVERMÁL BOLTA).

BORDAKLÆDNING

BORDAKLÆDNING ER ÚR 25x150 mm BORDUM ÞÉTTKLETT. HVERT BORD NEGLIST MED 3 STK 31/80 FERSTRENDUM GALVANISERUDUM NÖGLUM Á HVERJA SPERRU. SAMSKEYTI BORDA MEGA EKKI VERA FLEIRI EN TVÖ Í RÖÐ Á SÖMU SPERRU.

SKÝRINGAR VIÐ FESTINGAR

ALLAR FESTINGAR, SEM EKKI STEYPAST INN, SKULU VERA GALVANISERADAR SVÖ OG ALLIR NAGLAR.

Samþykkt þann
23. JAN. 2004
Byggingafultrúinn í Hamarhóli
Eh. Sigurbjartur Halldórsson

ÚTG. DAGS. BREYTING:	HANNAD	SAMP.
KIRKJUVEGUR 9 HAFNARFIRDI		BURDARVIRKI ÞAKVIRKI GRUNNMYND OG SNID
VSB VERKFRÆÐISTOFA		Áritun lögg. hönnuða: <i>Katla</i> Björn Guðafsson, Kt. 180350-4889.
BEJARHRAUNI 20*220 HAFNARFJÖRDUR Heimasíða: www.vsb.is • Netfang: vsb@vsb.is Sími 585-8600 Fax 585-8610 • Kt. 710796-2899		Hannað: HJ Teiknað: HJ Máli: BREYTIL. Yfirfarið: BG Dags: 05.09.02 Nr: 02798-B03