


**SNID Í STEYPTA PLÖTU  
MED GÓLFHITA MKY. 1:10**

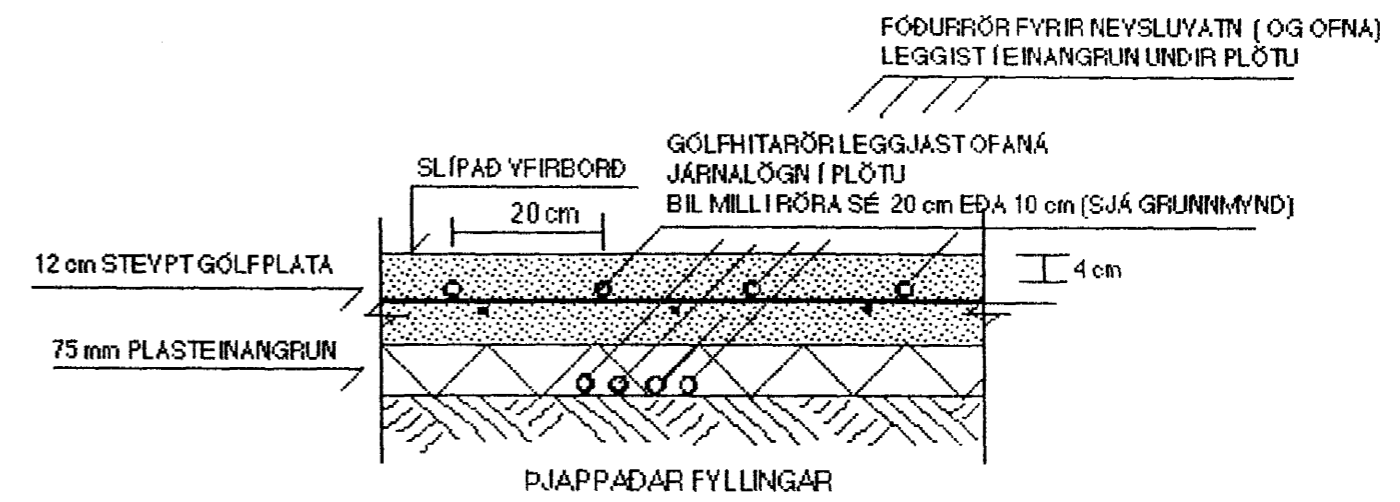

**LENGD Á GÓLFHITASLAUFUM**

NR.	LENGD (m)	BIL MILLI RÖRA (mm)
1	105	100-150
2	75	100-150
3	120	100
4	110	200
5	75	100
6	105	100 - 200
7	105	100-200
8	60	100-200
9	60	100-200
10	25	100
11	120	200

ALLS = 960 m

Samþykkt þann

26 JAN. 2004

ORKUGJÖF GÓLFHITAKERFIS ERF. Byggingafultrúningur / Hafnarfirði  
F.h. Sigurbjartur Halldórsson

960 m x 16 W/m = 15.360- WÖTT / t

**SJÁ SKÝRINGAR Á TEIKNINGU NR. 2.04**

EINANGRA SKAL RÖR  
MED AÐRAGI  
Í SLAUFUM 3-7  
SEM LIGGJA ÞÉTT  
SAMAN Í ANDDYRI

TENG KISTA  
NEYSLUVATN

TENG KISTA  
GÓLFHITA

Ø 25 x 0,5 ALFEX  
LÖGN AD TENG KISTU

INNÞÖK  
LAGNA

TEKN.NR. 2.02	<b>TV</b>	<b>TEKNIYANGUR</b> TÆKNIDJÓNUSTA
KYARDI: 1:50		HLÍÐASMÁRI 17 Í KÓPAVOGI
DAGS: JAN. 2004		SÍMI: 564 2244
HANNAD: M.G	YERKEFNI: <b>FURUVELLIR 11, HAFNARFIRÐI</b>	
TEKNAD: M.G	LAGNIR: GRUNNMÝND AF GÓLFHITA	
YFIRFARIÐ: <i>Magnús Gylfason</i>		<b>MAGNÚS GYLFASON F.T.F.I</b>

*Lis Gunnarsson*