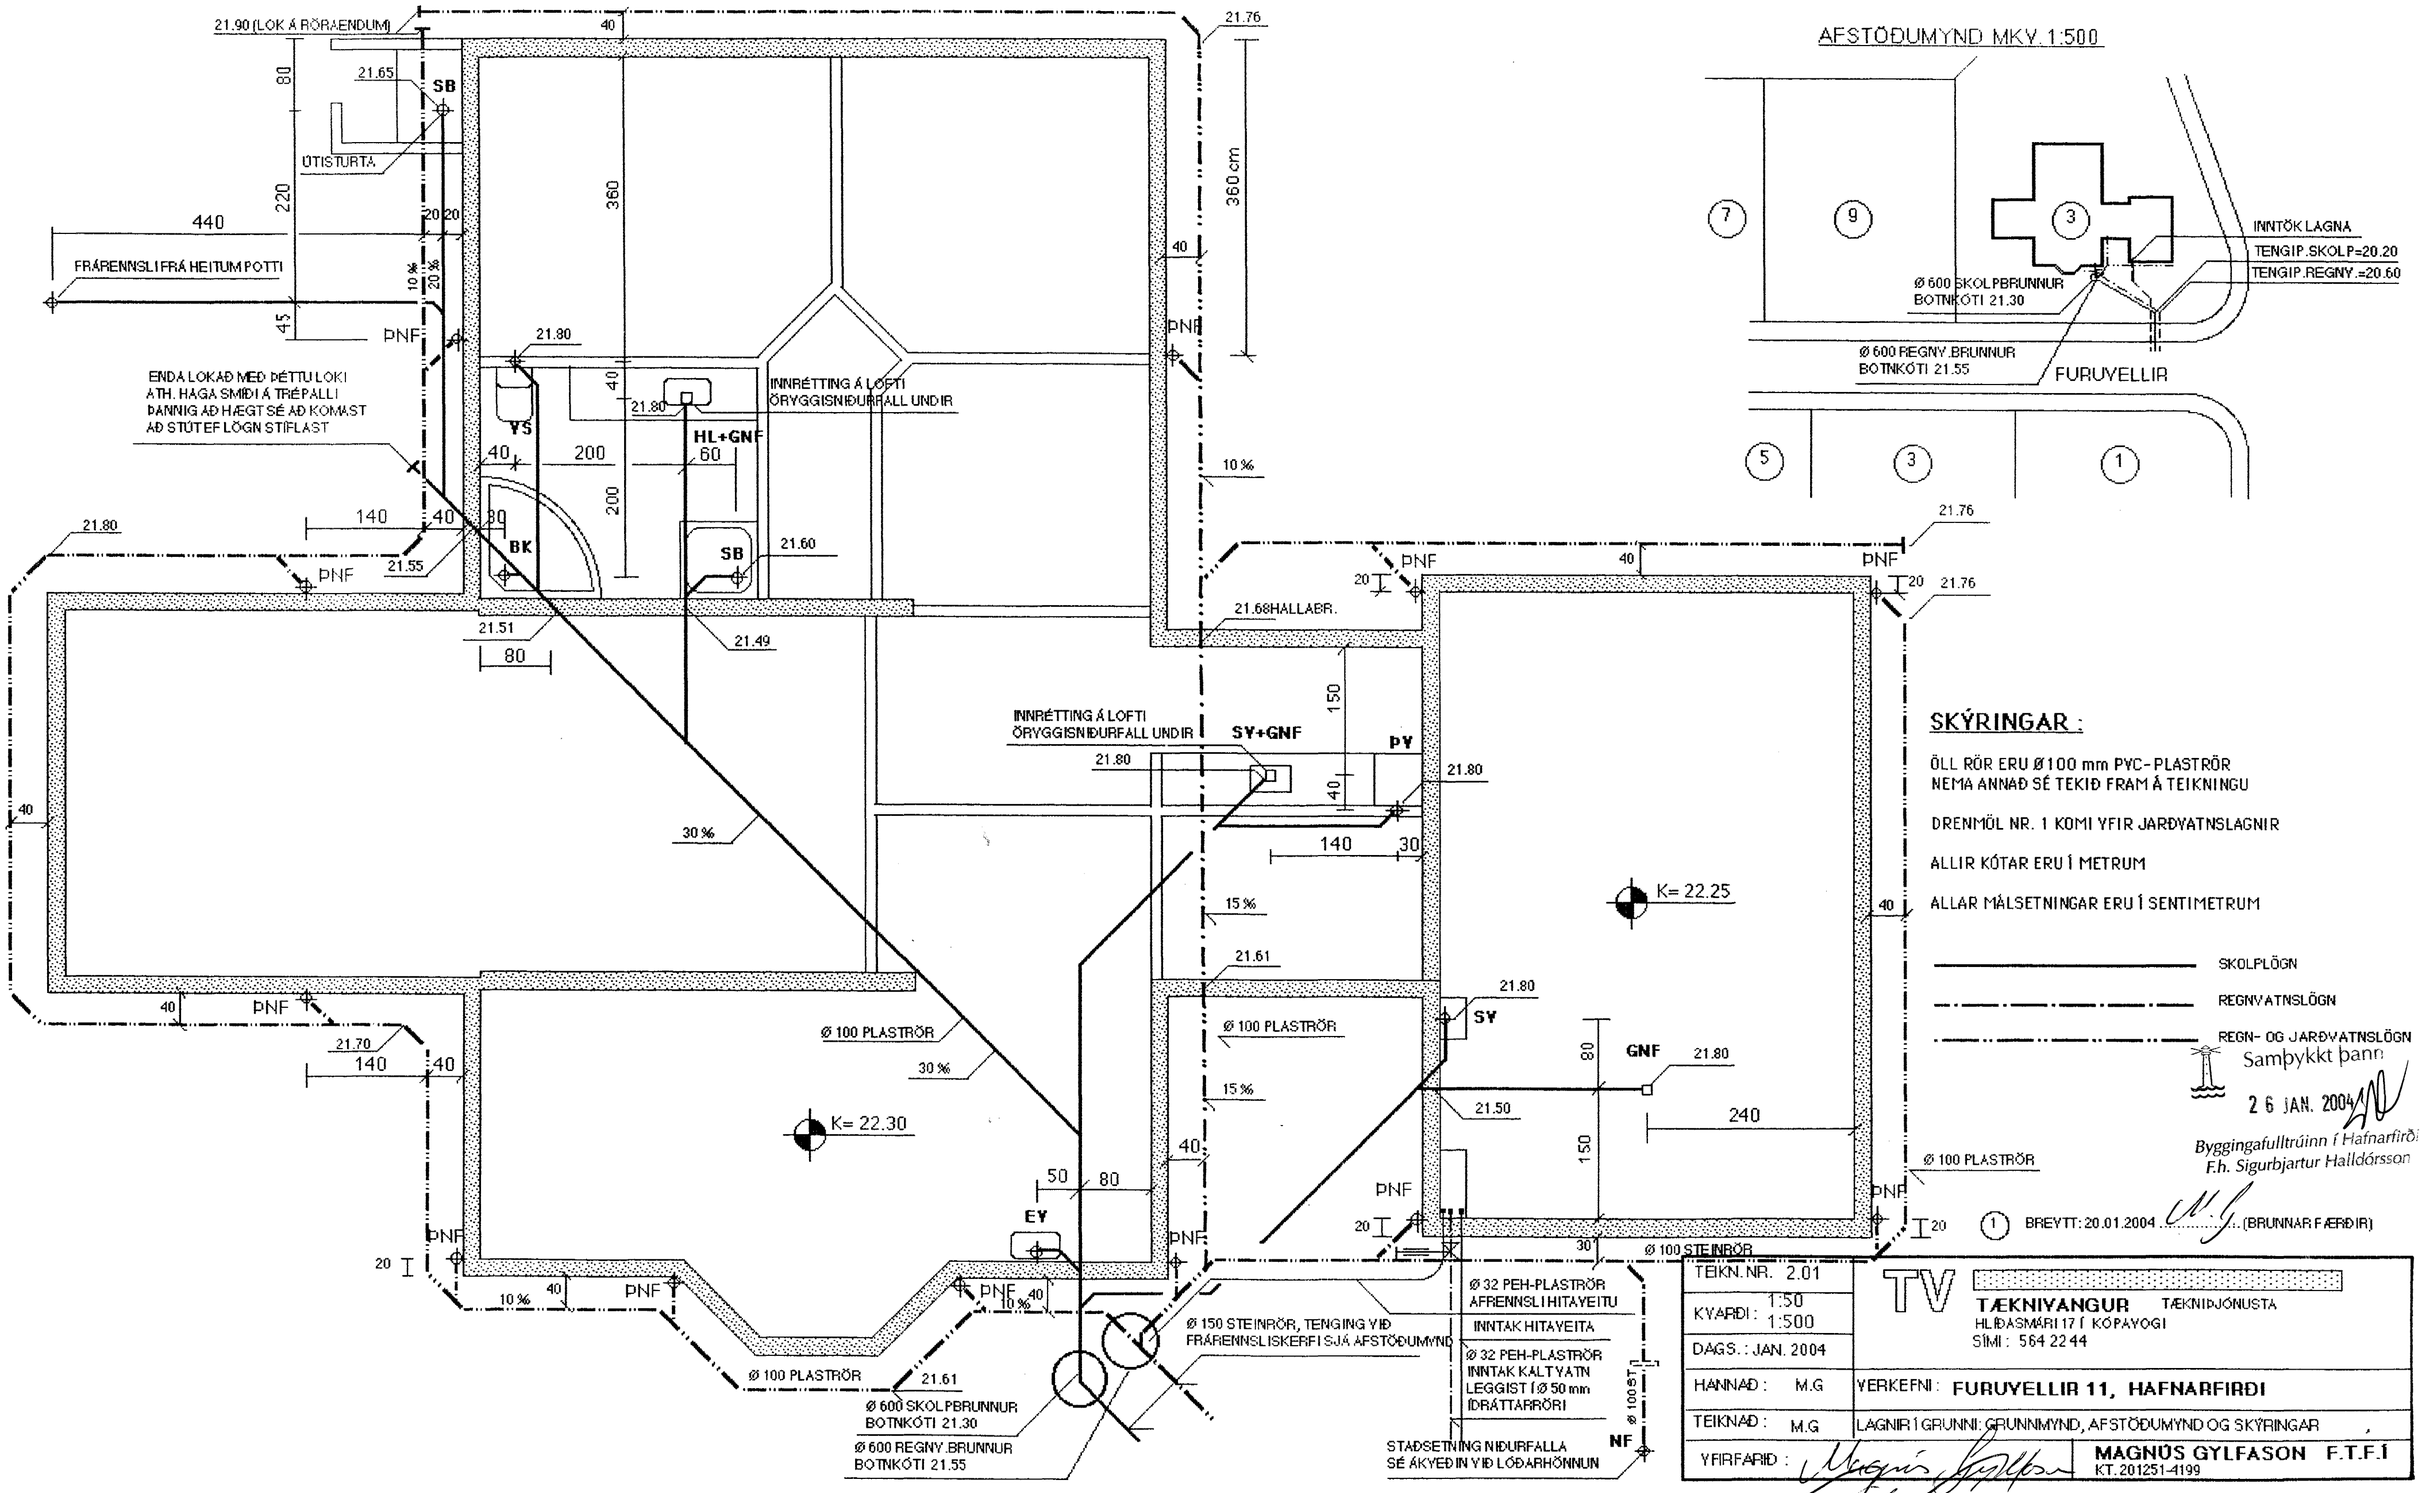

SKÝRINGAR :

ÖLL RÖR ERU Ø100 mm PVC-PLASTRÖR
NEMA ANNAÐ SÉ TEKIÐ FRAM Á TEIKNINGU

DRENMÖL NR. 1 KOMI YFIR JARÐVATNSLAGNIR

ALLIR KÓTAR ERU Í METRUM

ALLAR MÁLSETNINGAR ERU Í SENTIMETRUM

SKOLPLÖGN

REGNVATNSLÖGN

REGN- OG JARÐVATNSLÖGN

Samþykkt þann
26 JAN. 2004
Byggingafulltrúinn í Hafnarfirði
F.h. Sigurbjartur Halldórsson

1 BREYTT: 20.01.2004 ..... (BRUNNAR FÆRÐIR)

TEIKN. NR. 2.01	TV TÆKNIVANGUR TÆKNIÞJÓNUSTA HLÍÐASMÁRI 17 Í KÓPAVOGI SÍMI: 564 2244
KVARÐI: 1:50 / 1:500	
DAGS.: JAN. 2004	
HANNAÐ: M.G	VERKEFNI: **FURUVELLIR 11, HAFNARFIRÐI**
TEIKNAÐ: M.G	LAGNIR Í GRUNNI: GRUNNMYND, AFSTÖÐUMYND OG SKÝRINGAR
YFIRFARIÐ:	**MAGNÚS GYLFASON F.T.Í** KT. 201251-4199