Úr Gildi

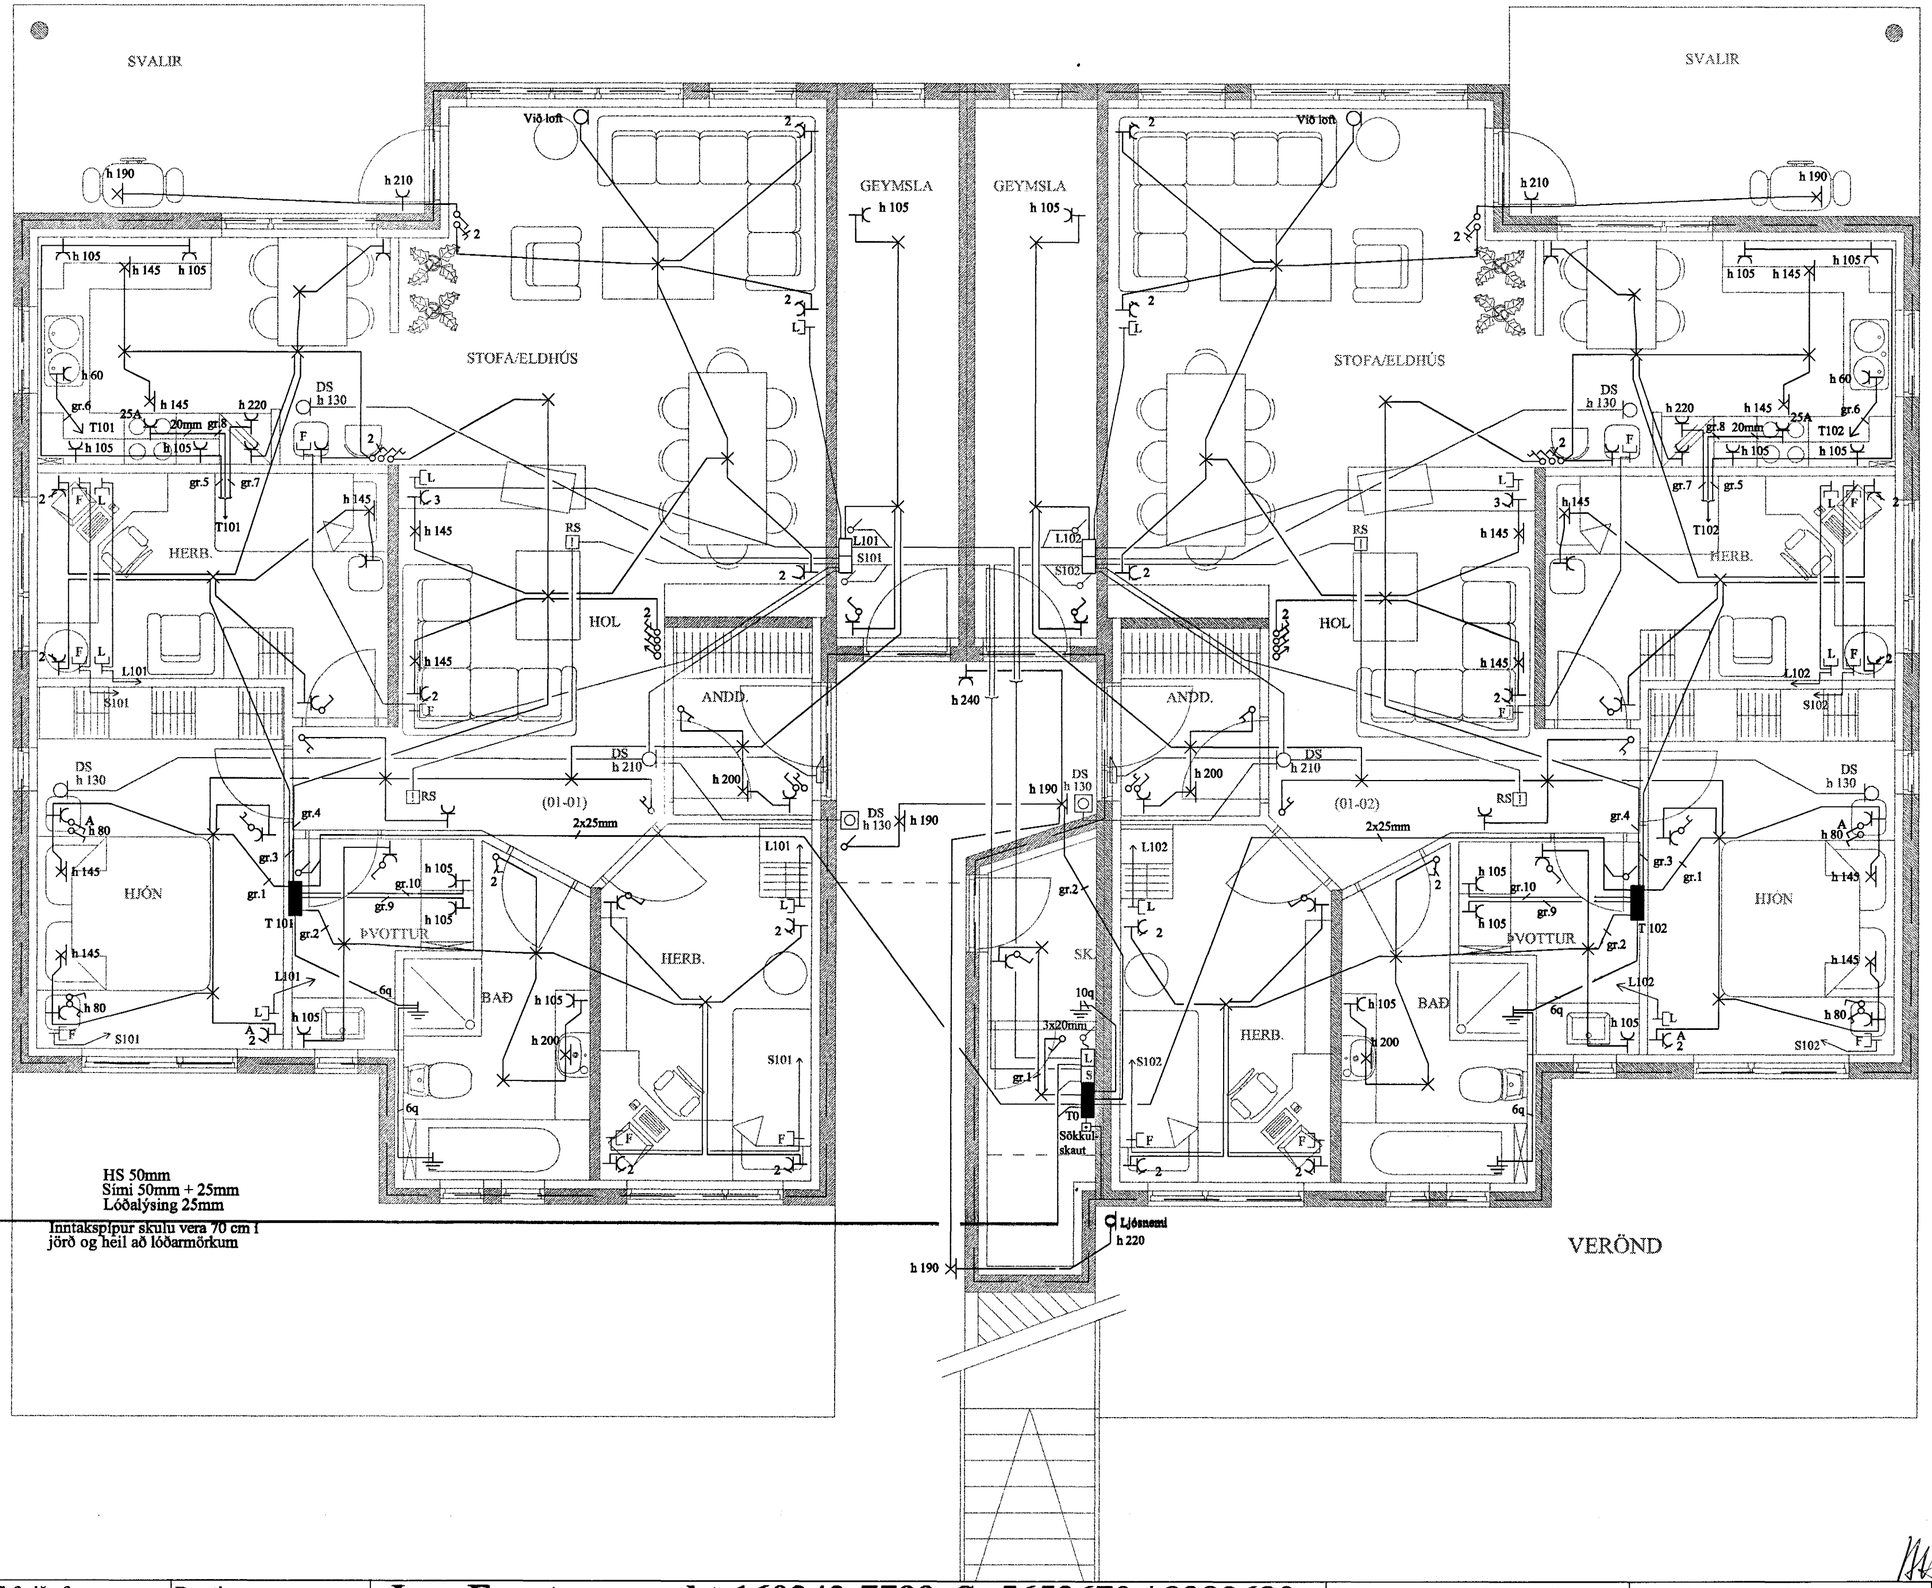

Skýringar:

Málstraumur rofa sé 10A og tengla sé 16A.
Pípur raflagna séu 16mm, pípur loftnets og símalagna séu 20mm, hæð rofa sé 105 cm., hæð tengla sé 20 cm., nema annars sé getið.
Allar hæðir miðast við fullfrágengin gólf.
Taka skal mál milliveggja skv. smíðateikningu.
Binda skal saman vatnsinntök og jarðbinda baðker og sturtubotn.
Ganga skal frá raflögnum skv. reglugerð LS og Hitaveitu Suðurnesja.
L táknar loftnet / F sími / DS dyrasími / S smáspennutöflu
[1] RS reykskynjara / V vaktkerfi.

Byggingarfulltrúinn í Hafnarfjarðar
Afgreitt þann
03 FEB. 2004
Sigurbjartur Kálfdánarsson

Yfirfarið af:	Breyting:	Jens Evertsson kt:160242-7799, S: 5653670 / 8983680	Dags:	10.jan. 2004	Hannað af:	JE/HS	Daggarvellir 7 Hafnarfirði
Samþ. af:	Samþ. af:	Heiðar Sverrisson kt:220758-6489, S: 5551475 / 8405505	Verknúmer:	2003-004	Teiknað af:	HS	Raflagnir, smáspenna 1.hæð
			Kvarði:	1:50	Blað nr.	2 af 3	