
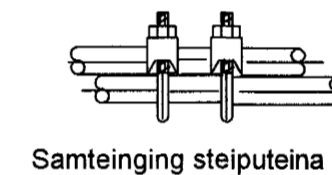


Grunnmynd sökkulveggja

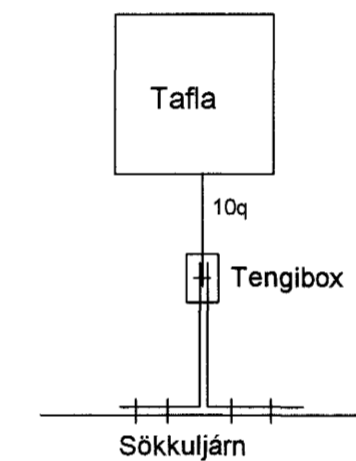

SKÝRINGAR


Rör skulu vera 16mm og vír 3X1,5q
 Málstraumur rofa og tengla sé 10A
 Gefin mál eru í cm, frá fullfrág. Gólfí
 Hæð rofa sé 110cm hæð tengla sé 20cm
 Hæð tengla í eldh.pvottah.geymslu sé 110cm
 Hæð rofa og tengla í bílskúr sé 125cm
 Hæð veggjóna sé 170cm
 Hæð dyrasíma sé 130cm
 Hæð simatengla sé 20cm

NEMA ANNARS SÉ GETIÐ

D= dyrasími

L= loftnet

F= sími

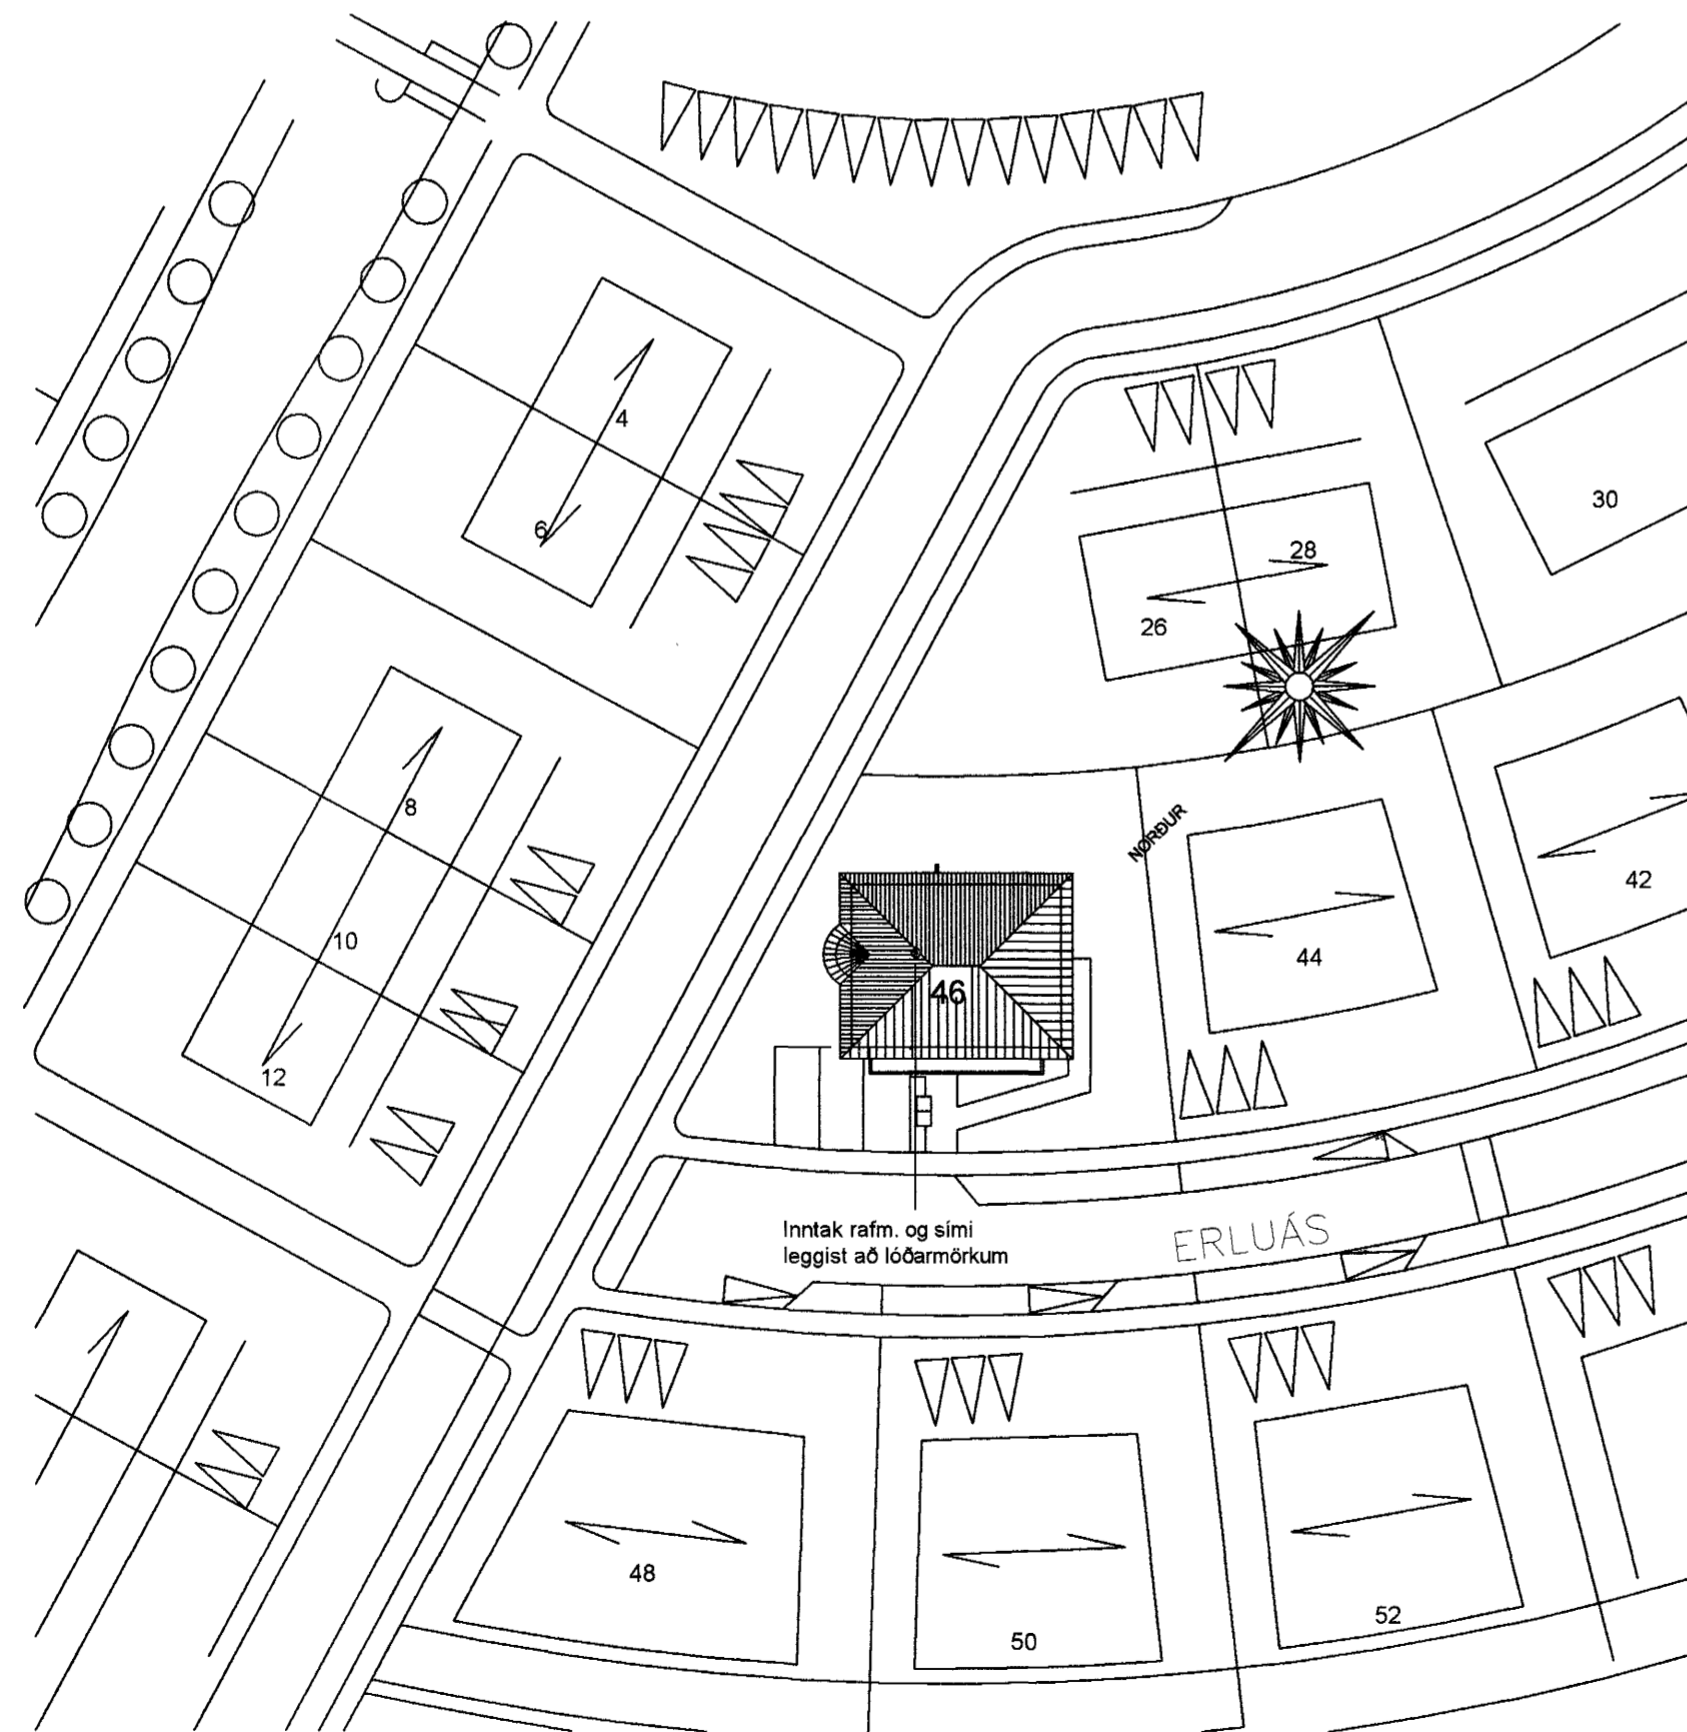

Samþykkt þann
 02 FEB. 2004
 Byggingafultrúinn í Hafnarfirði
 F.h. Sigurbjartur Halldórsson

Sturla Snorrason rafvt. Efstahjalla 15 200 Kópav. S:6909060 5643494		Erluás 46 Hafnarfirði
H: St.Sn.	Kt. 270140-4409	Raflögn
Dags. maí 2002	Fullnaðarteikning	
Mál: 1:100 1:500		
Blað 1 af 3		Skurður Afstöðumynd sökkulskaut.