




Snið af töfluvegg

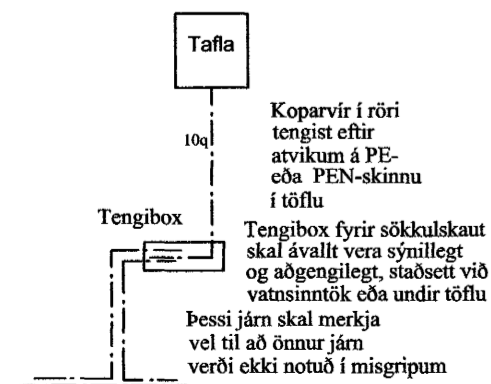


Grunnmynd sökkulvegga

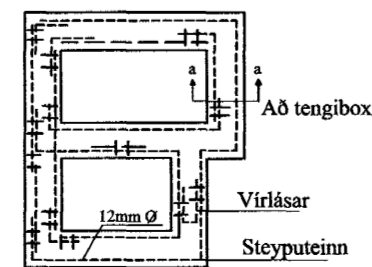



Snið í töfluvegg

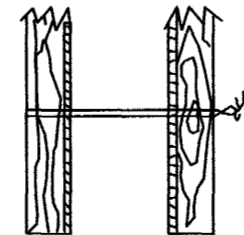


Sýnd eru 2 neðstu steypu- styrktarjárn í steypumót ofan á neðstu mótavirum

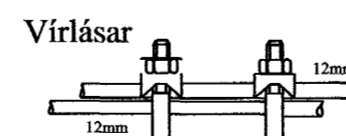

Samtenging steyputeina. Setja skal tvo virllása á hver samskeyti

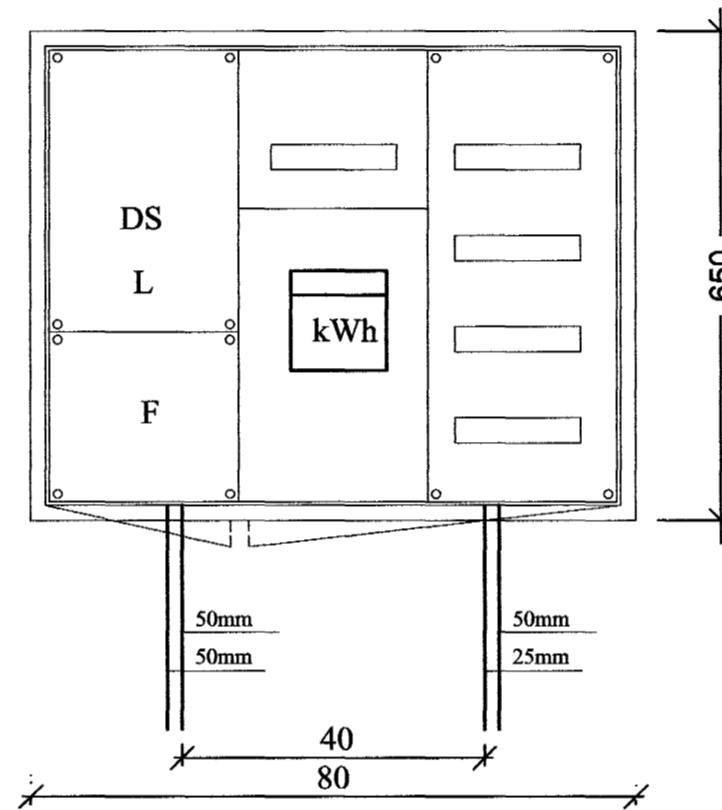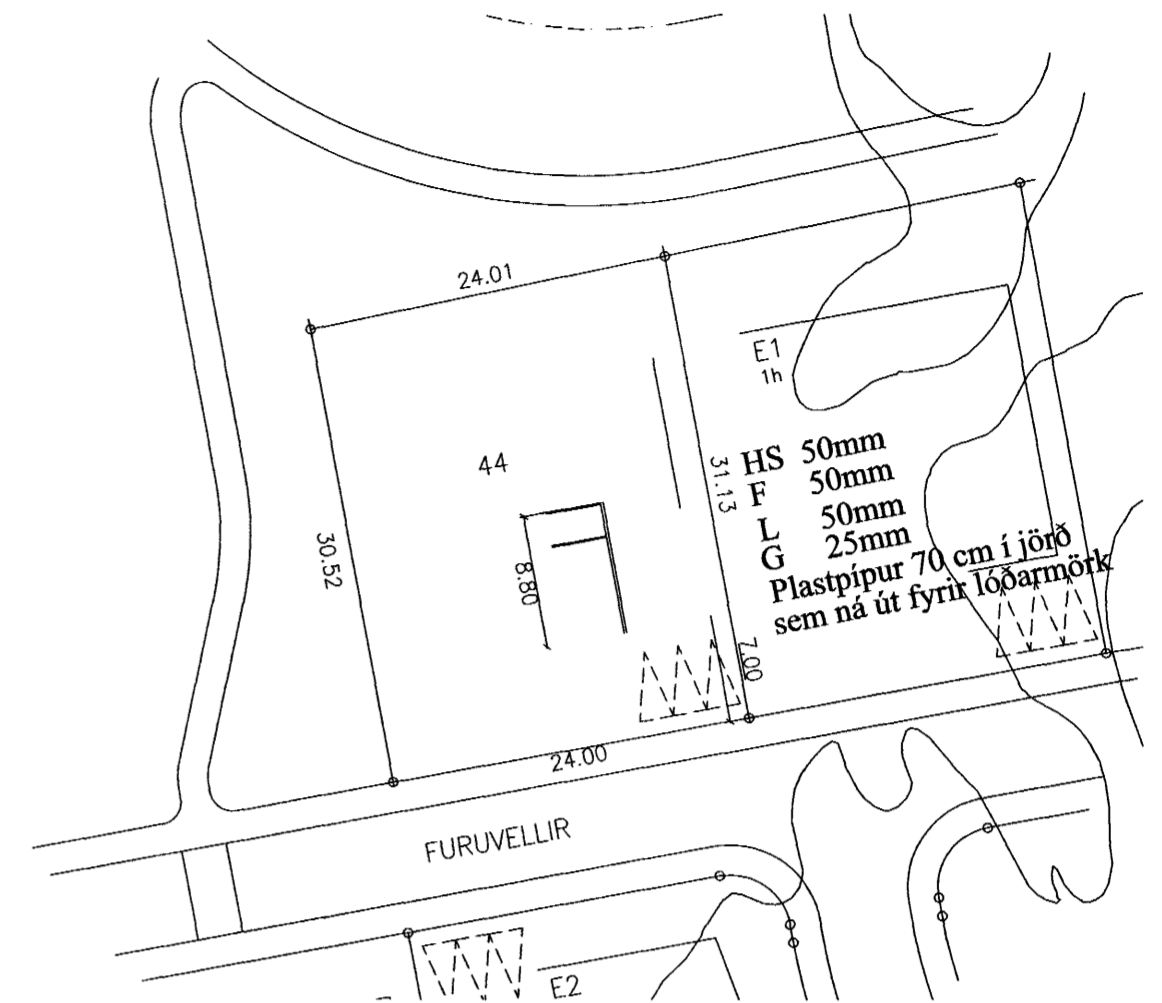

Útlit á töflukassa T1 mkv. 1:10

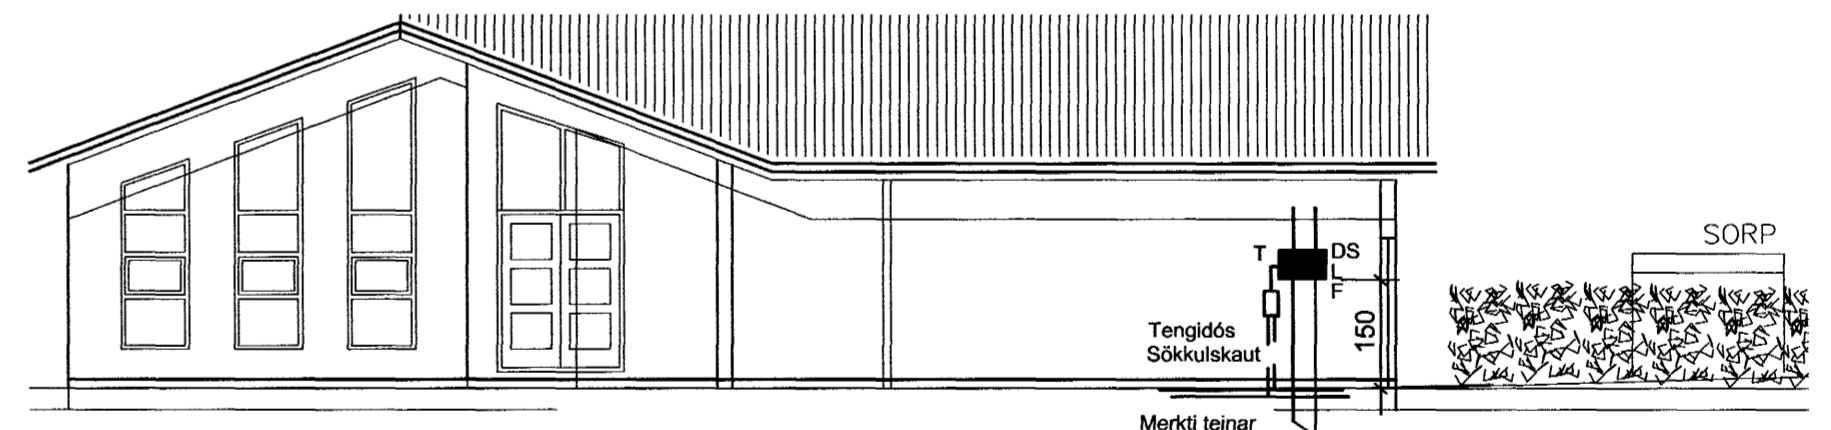

Snið a-a mkv. 1:100

HS 50mm
L 50mm
F 50mm
G 25mm
Plastpípur 70 cm í jörð
sem ná út fyrir lóðarmörk

Samþykkt þant

27 JAN. 2004

Byggingafulltrúinn í Hafnarfirði:
F.h. Sigurbjartur Halldórsson

Elys
Rafagnateikningar

Engjahlíð 5 221 Hanf.
s. 555-4750 gsm. 897-6530

Þórður Kristjánsson Rafv.m. kt. 040851-4969
V. Elma Cates Tætnit. kt.131155-3529

Furuvellir 44 Hafnarfirði

Teikning nr: 647-03	Dagss: 08-12-03	Hannað: <i>[Signature]</i>
Mkv: 1:10 1:100 1:500	Blað: 4 af 4	Teiknað: vec