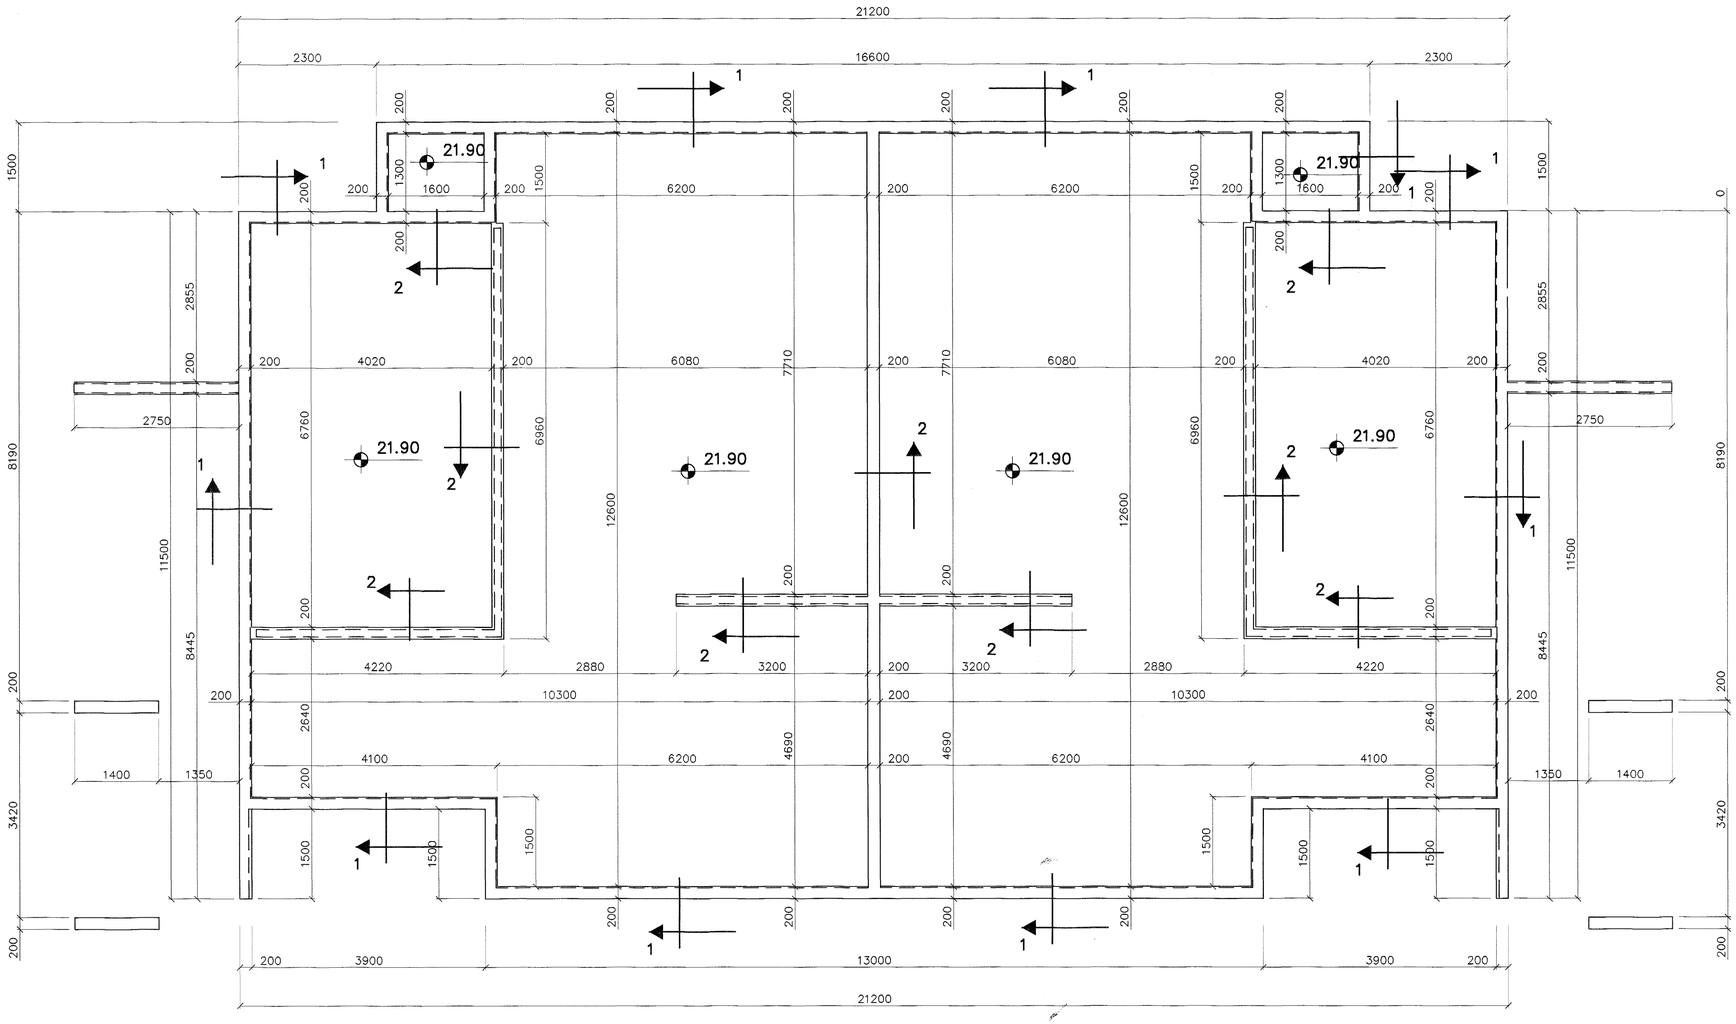

GRUNNMYND 1:50

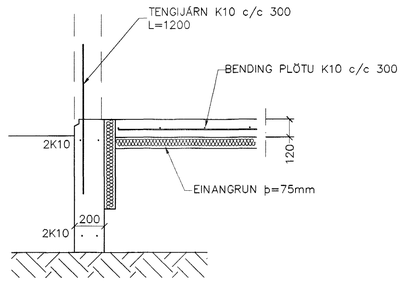

SNIÐ 1 1:20

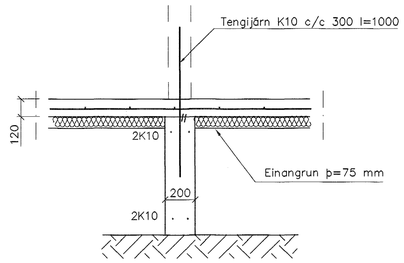

SNIÐ 2 1:20

SKÝRINGAR

STEYPA=S250
LOFTINNIHALD > 5%
V/S-TALA < 0,55
BENDISTÁL= Ks410
HÆÐ UNDIRSTAÐA ER > 100 SM
FYLLING INN Í SÖKKLA SKAL VERA FROSTFRÍ
OG ÞJAPPAST Í 30 SM LÖGUM
UNDIRSTÖÐUR HVÍLA ÞJAPPAÐRI FYLLINGU
ÞJÖPPUNARKRÖFUR E2 > 120 MPa, E2/E1< 2,3.
MESTA ÁLAG Á UNDIRSTÖÐUR < 500 kN/M

Br.	Dags.	Eðli breytinga	Sign

ENGJAVELLIR 10
HAFNARFIRÐI

UNDIRSTÖÐUR–MÁLTEIKN.
SNIÐ

Samþykkt bann 15 DES. 2003
Byggingafulltrúinn í Hafnarfirði
f.h. Sigurbjartur Halldórsson

MKV. 1:50 1:20

DAGS.	SEPT. 2003
VERK NR.	2323
TEIKN. NR.	1–01
HANNAÐ	SIG. ÞORLEIFSS. KT. 241148–3009
TEIKNAÐ	G.H.
YFIRFARIÐ	

TÆKNIÞJÓNUSTA SIGURÐAR ÞORLEIFSSONAR ehf
STRANDGÖTU 11 220 HAFNARFIRÐI
SÍMI 555-4255 FAX 565-2875
E-mail taeknithjonusta@islandia.is
kt: 440693-2539