

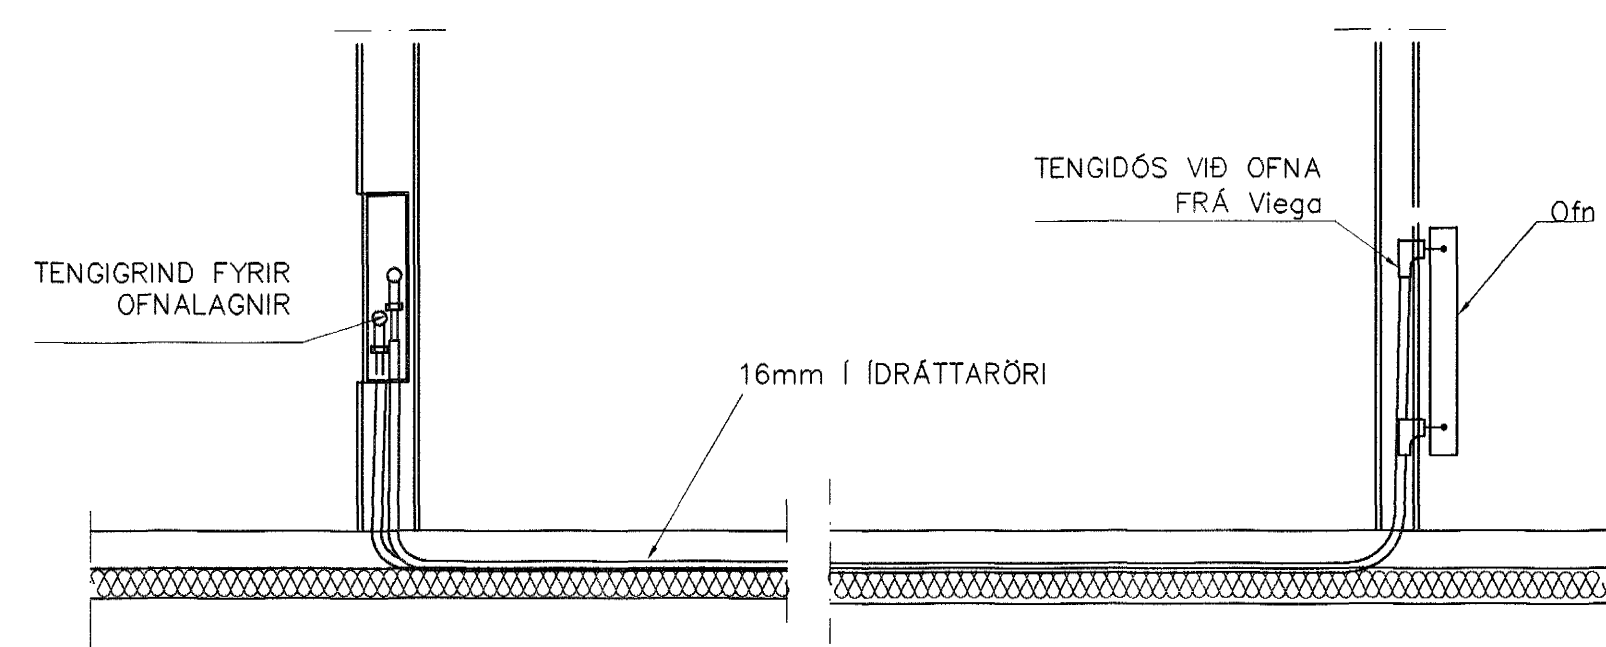


GRUNNMYND 1 HÆÐAR 1:50

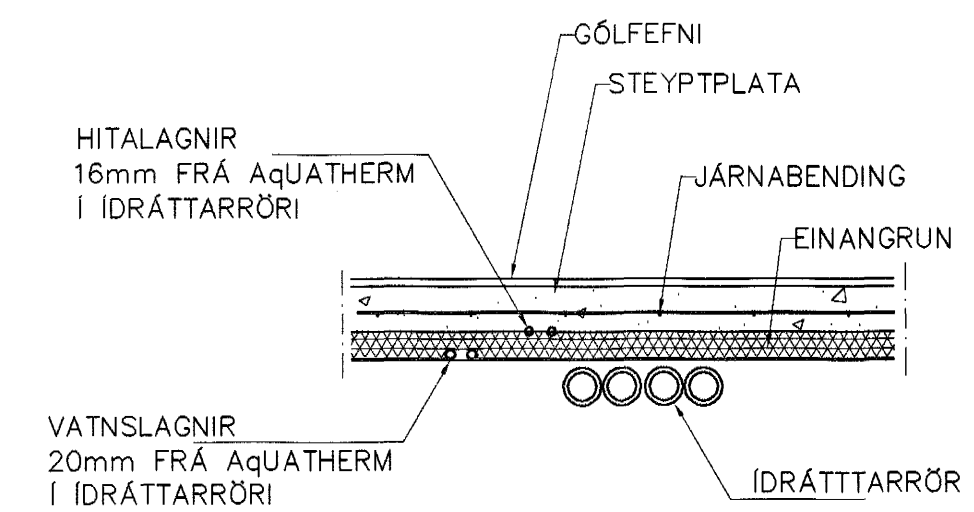

TENGINN FÜR OFNALAGNIR 1:20

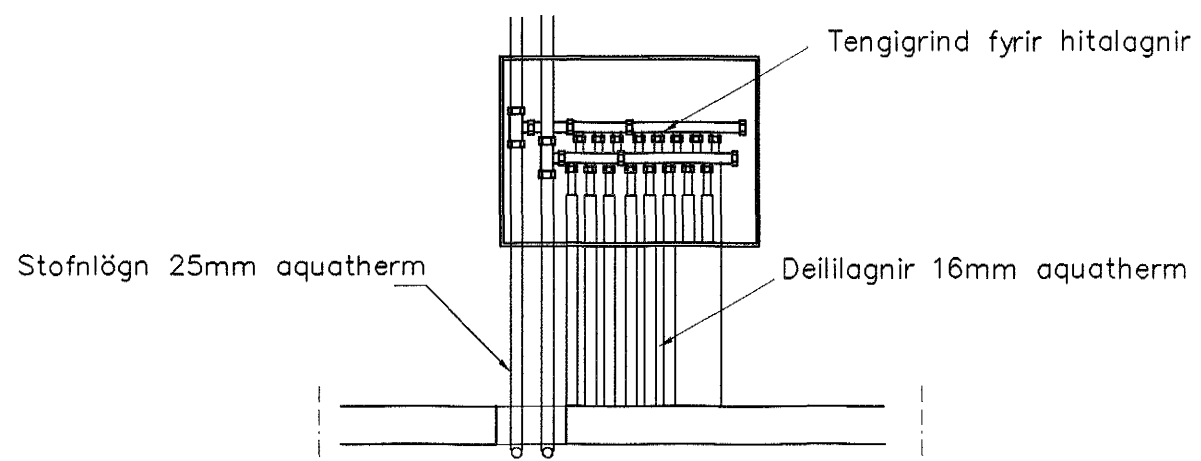

LAGNIR, SNÍÐ, 1:20

OFN NR.	STADUR ENGJAVELLIR 10	HITABÖRF WÖTT	MESTA LENGÐ	MESTA HÆÐ
101	HERB	770	1500	600
102	HJÓN	1,290	1500	600
103	BAÐ	350	600	600
104	ÞVOTTUR	300	600	600
105	ÞVOTTUR	300	600	600
106	BAÐ	350	600	600
107	HJÓN	1,290	1500	600
108	HERB	770	1500	600
109	HERB	1,050	1500	600
110	ANDD	580	600	600
112	STOFA	2,200	2500	400
113	STOFA	2,200	2500	400
114	STOFA	2,200	2500	400
115	STOFA	2,200	2500	400
116	GEYMSLA	850	700	600
117	ANDD	580	600	600
118	HERB	1,050	1700	600
201	HERB	870	1500	600
202	HJÓN	1,470	1500	600
203	BAÐ	410	600	600
204	ÞVOTTUR	350	600	600
205	ÞVOTTUR	350	600	600
206	BAÐ	410	600	600
207	HJÓN	1,470	1500	600
208	HERB	870	1500	600
209	HERB	1,180	1500	600
210	ANDD	660	600	600
211	GEYMSLA	960	700	600
212	STOFA	2,470	2500	600
213	STOFA	2,470	2500	600
214	STOFA	2,470	2500	600
215	STOFA	2,470	2500	600
216	GEYMSLA	960	700	600
217	ANDD	660	600	600
218	HERB	1,180	1500	600
SAMTALS=		38,500		

HITALAGNIR SKÝRINGAR

HITALAGNIR ERU AqUATHERM 16mm í IDRÁTTARRÖRI EINGÖNGU SKAL NOTA LAGNAEFNI VIÐURKENNT AF RANNSÖKNARSTOFNUN BYGGINGARÞENADARINS. LAGNIR, TENGDÓSIR OG DEILIGRINDUR SKULU VERA FRÁ SAMMA FRAMLEIÐANDA OG PASSA SAMAN. SETJA SKAL FESTINGAR Á LAGNIR c/c 150 cm, VIÐ BEYGJUR SKAL SETJA 3 FESTINGAR. BEYGJURADIUS SKAL ÁVALLT VERA STÆRRI EN 5 \* YTRA ÞVERMÁL PÍPNA. ÞRÝSTIÞRÖFUN Á PLASTLÖGNUM SKIPTIST Í 2 LOTUR FYRRI LOTU ER FRAMKVÆMD Í 1 KLUKKUSTUND OG ER ÞRÝSTINGUR 15 BAR FYRRI NEYSLUVATN. SEINNI LOTAN ER GERÐ Í BEINU FRAMHALDI AF FYRRI LOTU OG SAMI ÞRÝSTINGUR NOTAÐUR SEINNI LOTU SKAL STANDA Í 2 KLUKKUSTUNDIR. FYLLA SKAL ÓT ÞRÖFUNARBLAÐ SEM SÝNIR NIÐURSTÖÐUR ÞRÖFUNAR.

Br.	Dags.	Eðli breytinga	Sign
<b>ENGJAVELLIR 10 HAFNARFIRÐI</b> HITALAGNIR 1 HÆÐAR MKV. 1:50 1:20 DAGS. NÓV. 2003 VERK NR. 2320 TEIKN. NR. 2-04 HANNAÐ SIG. ÞORLEIFSS. KT. 241148-3009 TEIKNAD G.H. YFIRFARID <b>TÆKNIÞJONUSTA SIGURDAR ÞORLEIFSSONAR ehf</b> STRANDGÖTU 11 220 HAFNARFIRÐI Sími 555-4255 FAX 565-2875 E-mail taekni@hjonusta@islandia.is kt: 440693-2539			