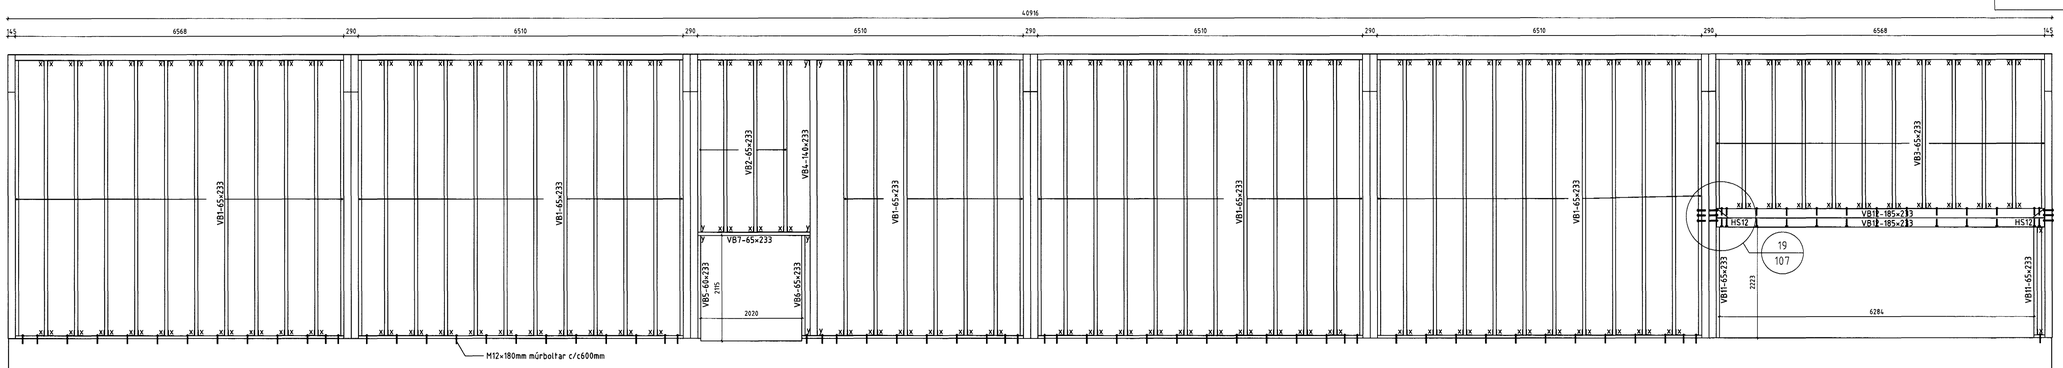


Vesturhlið

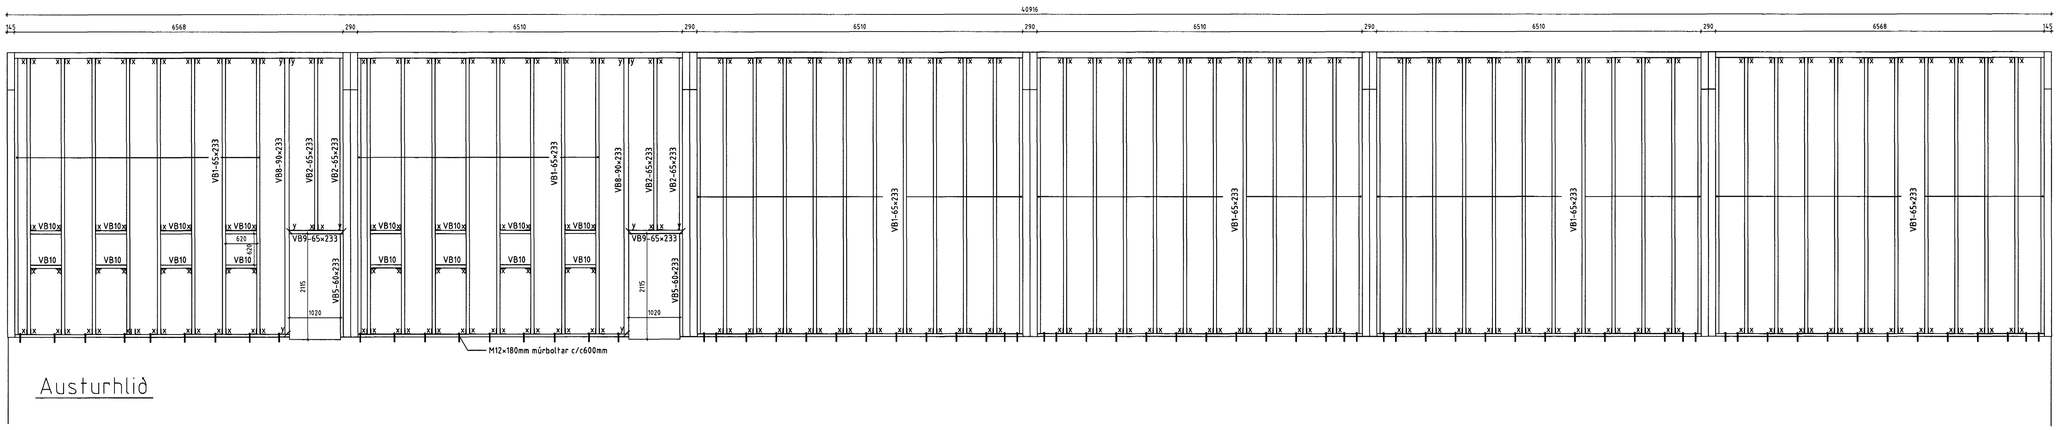


Austurhlið

Sérmynd 19/107 Mkv. 1:10

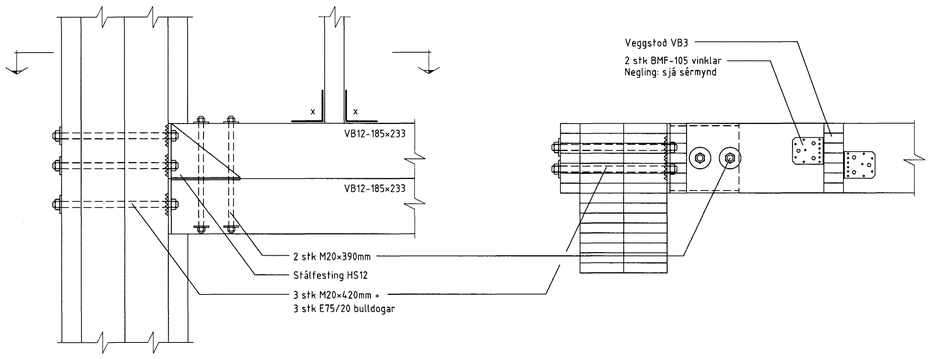


x BMF-105 vinklar

Negling nálægt endatré (í stoð)
8 stk 40/50 kambsaumur

Negling fjarri endatré (í bita/fótreim)
10 stk 40/50 kambsaumur

Samþykkt þann
05 DES. 2003
Byggingarfulltrúinn í Hafnarfirði
F.h. Sigurbjartur Halldórsson

ÖLL AFNOT OG AFRITUN TEIKNINGAR AÐ HLUTA EÐA Í HEILD ER HÁÐ SKRIFLEGU LEYFI LÍMTRÉS HF.

| Númer | Dags. | Skýring breytingar | Br. af |
|---|---|---|---|
| | | | |

LÍMTRÉ HF.
Tæknideild
Viðarhöfða 2b, 110 Reykjavík
kt. 700482-0229
Sími: 530 6000 Fax: 530 6019

| MKV. | DAGS. | VERKNR. | ÚTGÁFA NR. |
|---|---|---|---|
| 1:50, 1:10 | 2003.09. | | 1 |
| TEIKN. | REIKN. | YFIRF. | NR. TEIKNINGAR |
| BI | BI | | 107 |

HEITI VERKS:
Helluhraun 18, Hafnarfirði

NAFN HÖNNUÐAR
Bjarni Ingbergsson
byggingatæknifræðingur
kt. 030861-2729

HEITI TEIKNINGAR
Langhliðar

ÁRITUN HÖNNUÐAR — DAGS. ÁRITUNAR 20/11 2003

ÁRITUN SAMÁBYRGÐARHÖNNUÐAR — DAGS. ÁRITUNAR 25.11.03

HELL-101.DWG