


Austurveggur - krossviðsklæðning úti

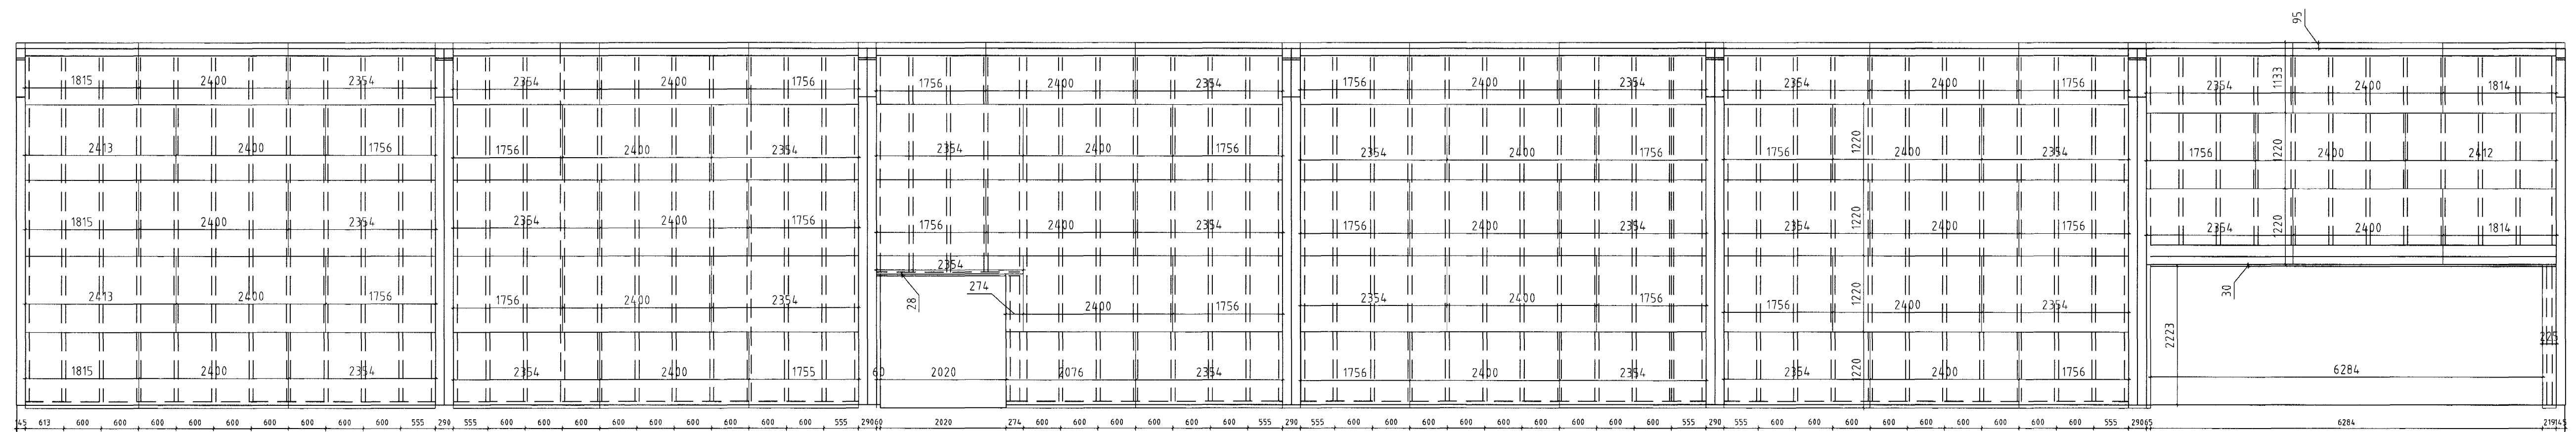

Vesturveggur - krossviðsklæðning úti

Samþykkt þann
 05. DES. 2003
 Byggingafulltrúinn í Hafnarfirði
 F.h. Sigurbjartur Halldórsson

Númer	Dags	Skýring breytingar	Br. af

LÍMTRÉ HF. <small>Tæknidælt Vidarhóla 2b, 100 Reykjavík kt. 700482-0229 Sími: 530 6000 Fax: 530 6019</small>				HKV. 1.60	DAGS. 13/10/03	VERKNR. 2003060020	ÚTGÁFA NR. 1
HEITI VERKS Helluhraun 18, Hafnarfirði	TEKN. HE	REKN. SG	YFRF. SG	NR. TEKNINGAR 111			
HEITI TEKNINGAR Krossviðsklæðning hlíðarvegga úti	NAFN HÖNNUÐAR Bjarni Ingibergsson byggingatæknifræðingur kt. 030861-2729	DÖG. ÁRITUNAR <i>[Signature]</i> 20/11/2003	ÁRITUN HÖNNUÐAR <i>[Signature]</i> 25.11.03				