




AUSTURVEGGUR NEGLING Á KROSSVIÐ

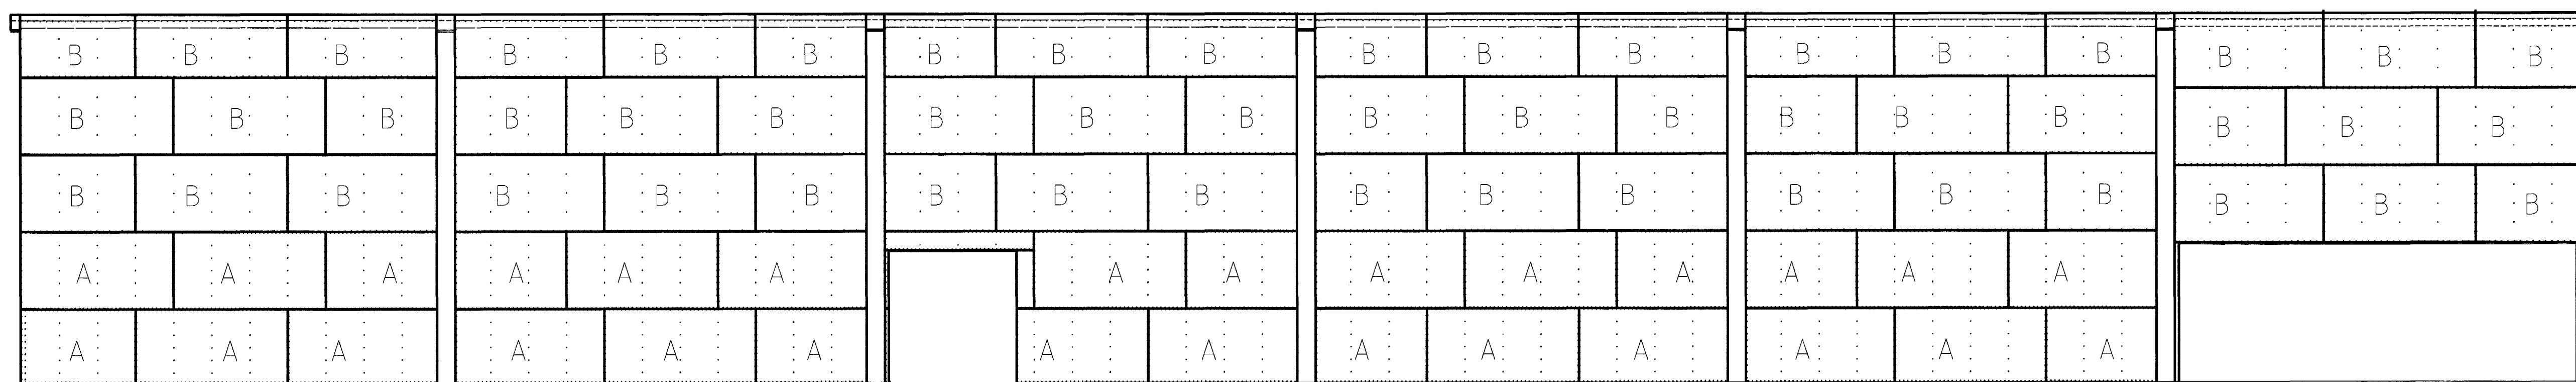

VESTURVEGGUR NEGLING Á KROSSVIÐ

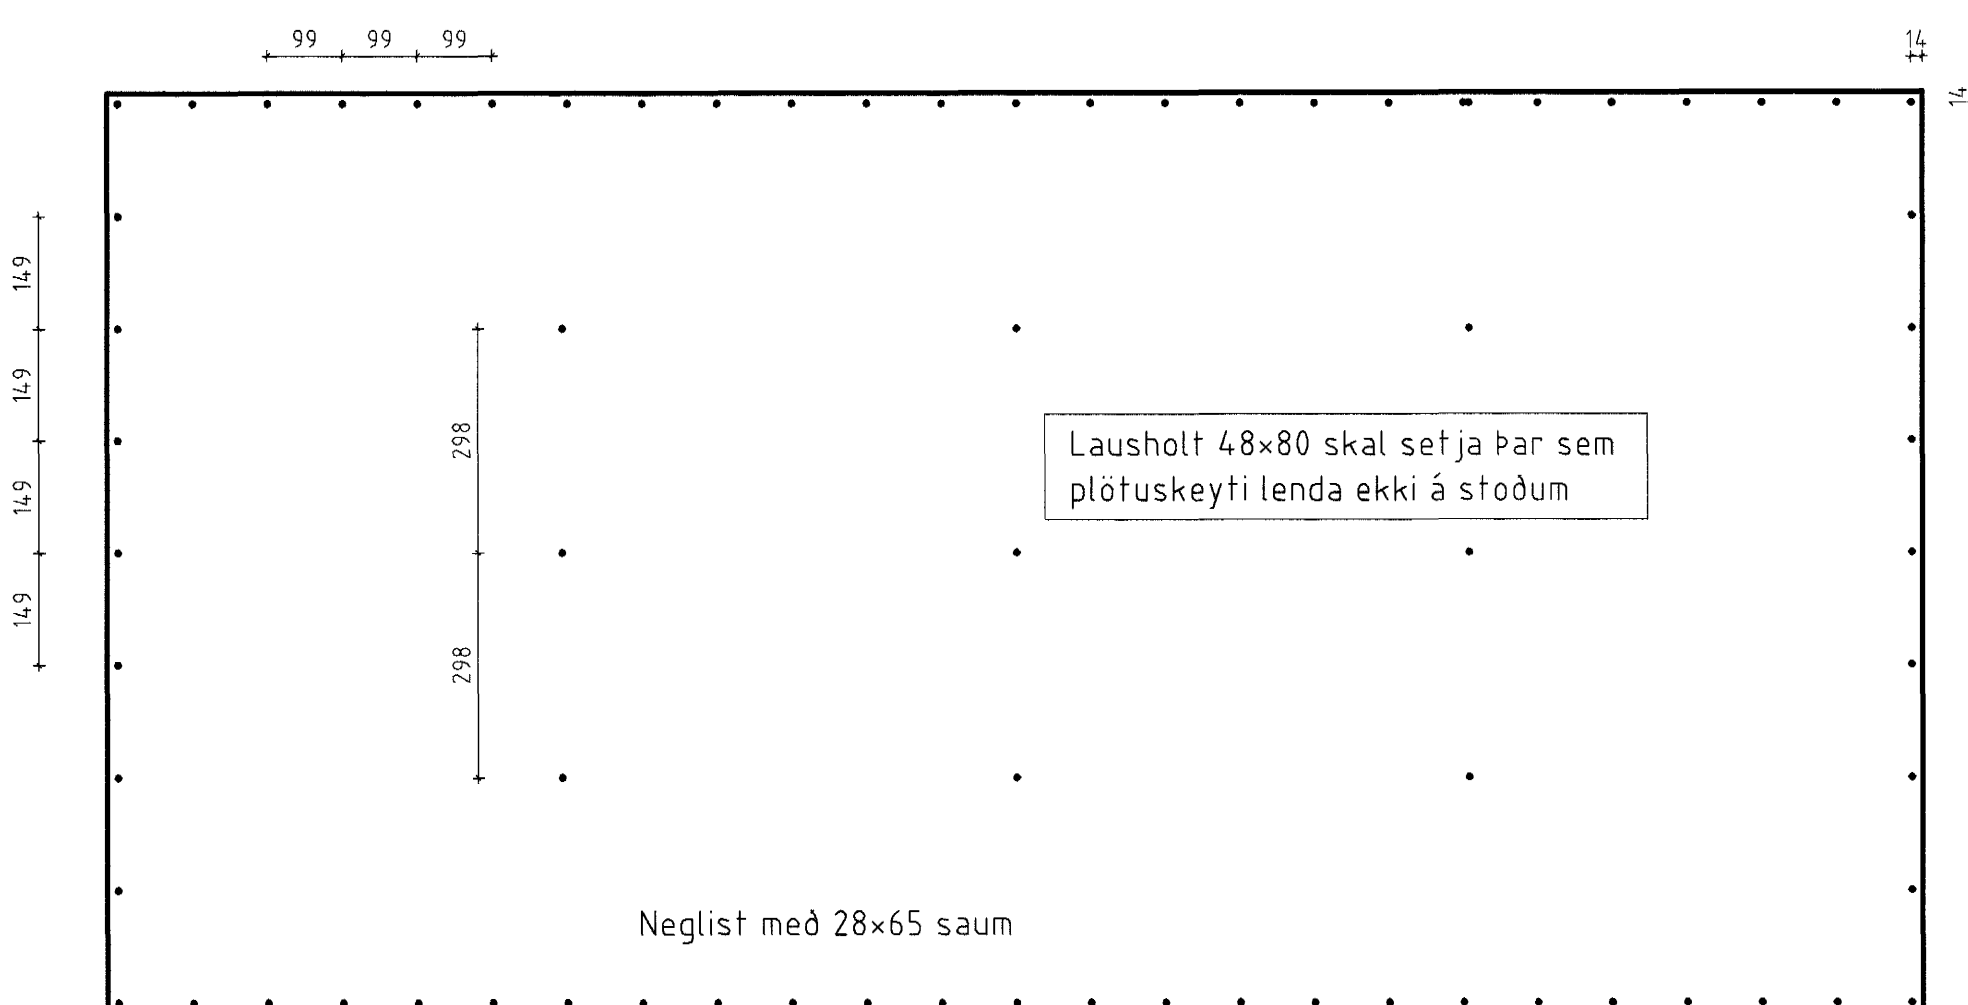

NEGLING - B - Á EFRI HLUTA VEGGJA

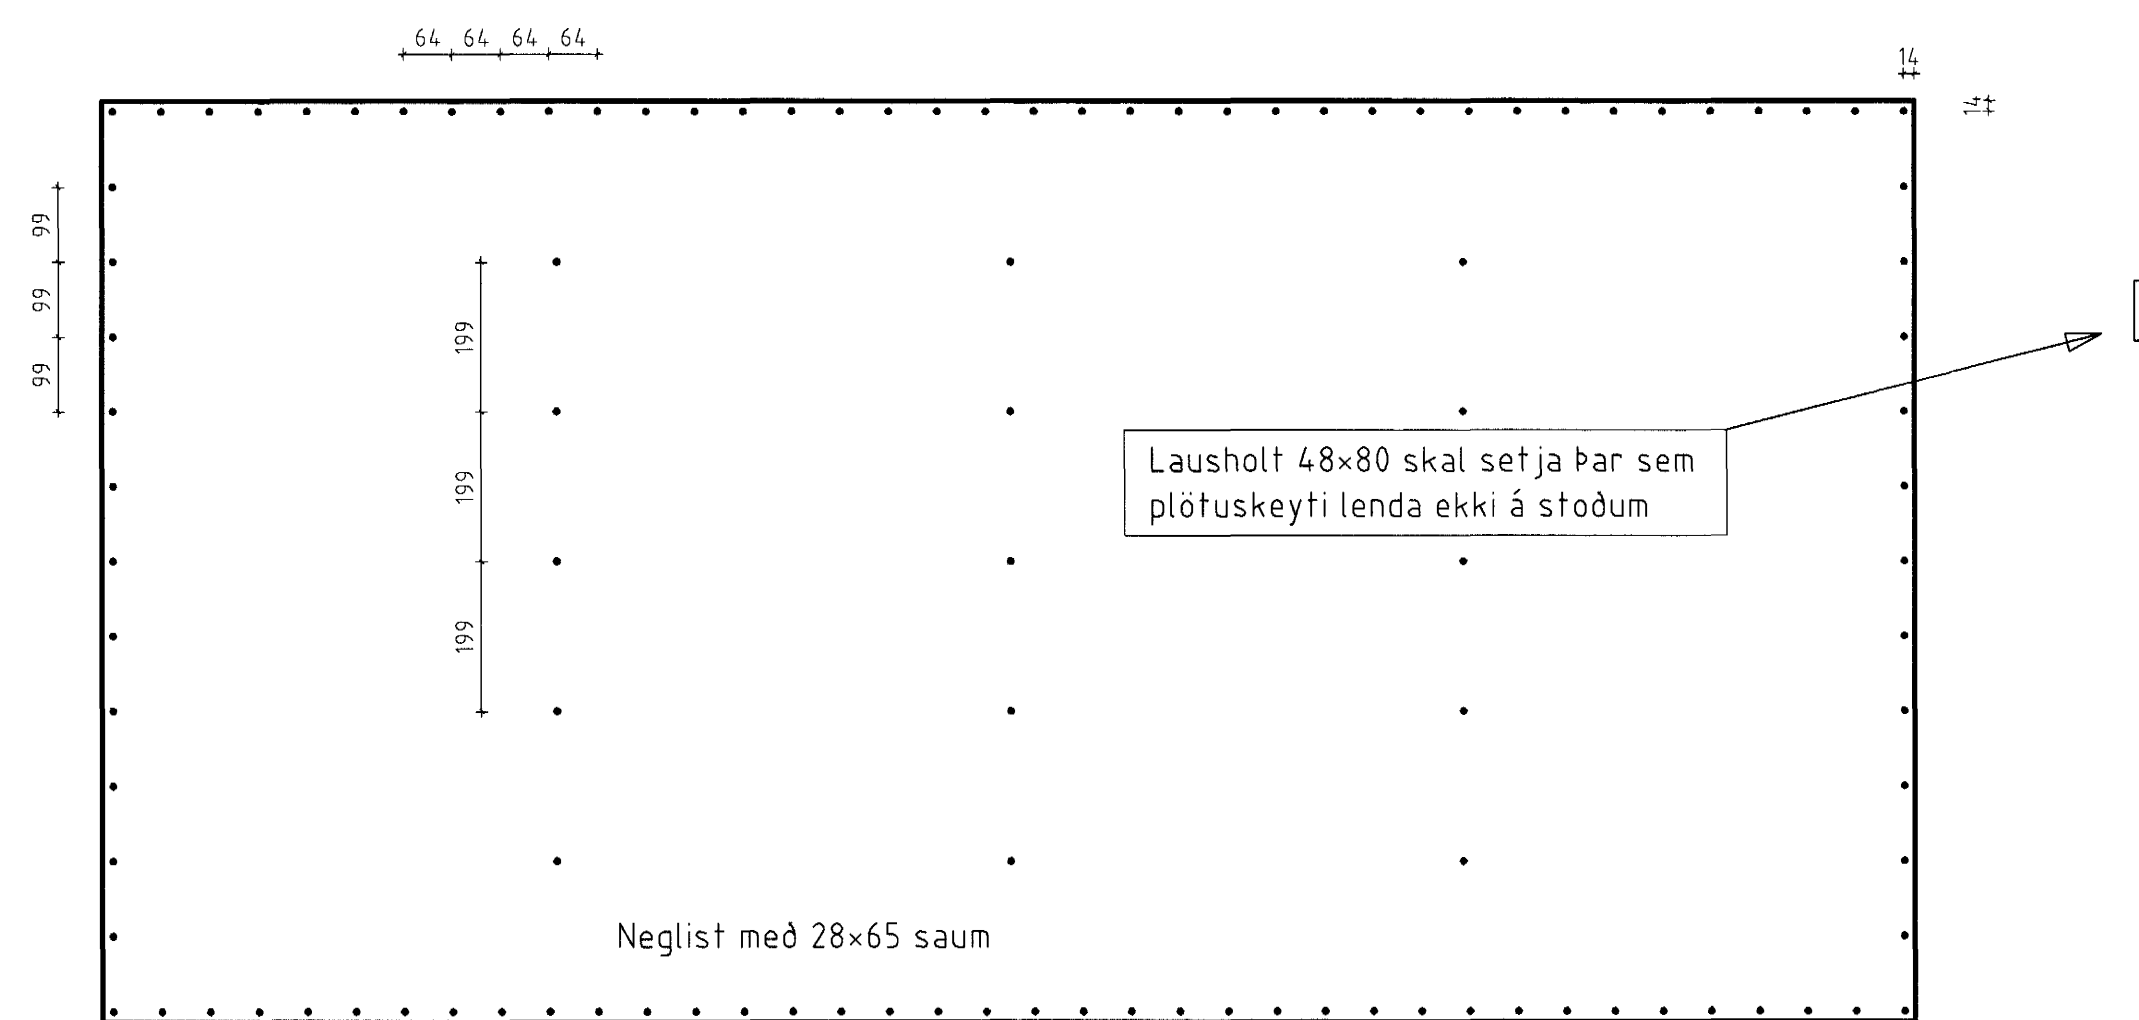

NEGLING - A - Á NEDRI HLUTA VEGGJA

Sampykkt þann  
05. DES. 2003  
Byggingafrúnn í Hafnarfirði  
F.h. Sigurbjartur Halldórsson

ÖLL AFNÖT OG AFRITUN TEKningar AD HLUTA EÐA Í HEILD ER HÁÐ SKRIFLEGGU LEYFI LÍMTRÉS HF

Númer	Dags	Skýring breytingar	Br. af

<p><b>LÍMTRÉ HF.</b> Tækniseild Vidarhófa 2b, 110 Reykjavík Sími: 530 6000 Fax: 530 6019</p>	MKV. 160. 110	DAGS. 2003 10	VERKNR. YFIR.	ÚTGÁFA NR. 1
	TEKJN. Bl/HE	REKJN. Bl/BJP	YFIR.	NR. TEKningar <b>114</b>
HEITI VERKS: Helluhraun 18, Hafnarfirði	NAFN HÖNNUNAR Bjarni Ingibergsson byggingatæknifræðingur kt. 030861-2729	ÁRTUN HÖNNUNAR <i>[Signature]</i>	DAGS. ÁRTUNAR 27. 003	
HEITI TEKningar Krossviður á hlöðar - negling	ÁRTUN SAMRÆM HÖNNUNAR <i>[Signature]</i>		DAGS. ÁRTUNAR 25. 11. 07	