




Veggstöðir GS1-GS11 og GS14-GS23 - 65x233 Mkv. 1:20

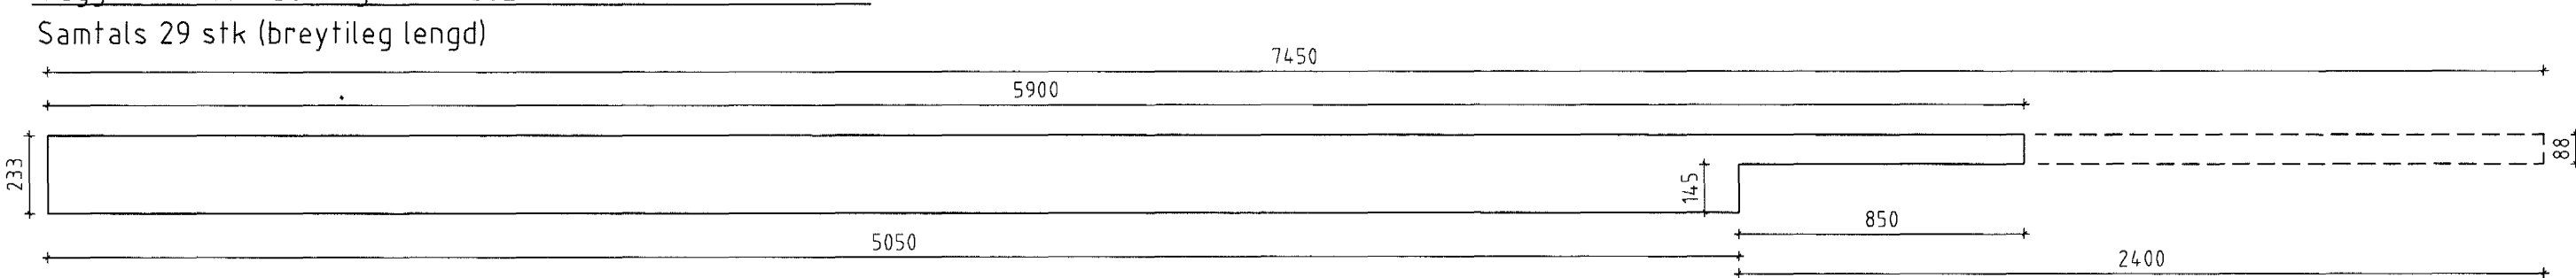


Veggstöðir GS12-GS13 - 65x233 Mkv. 1:20

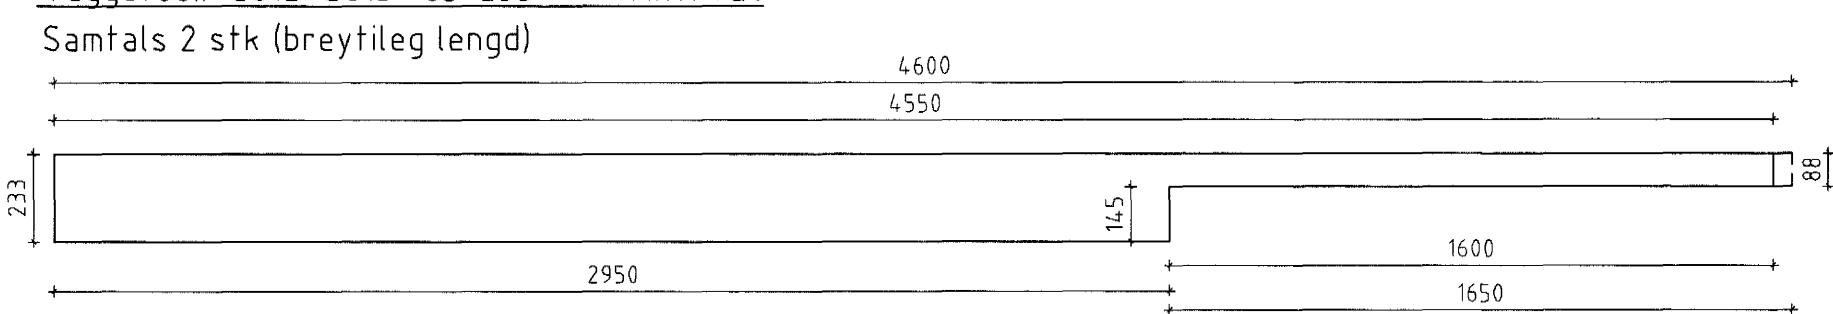


Veggstöðir GS24-GS38 - 65x233/140x233 Mkv. 1:20

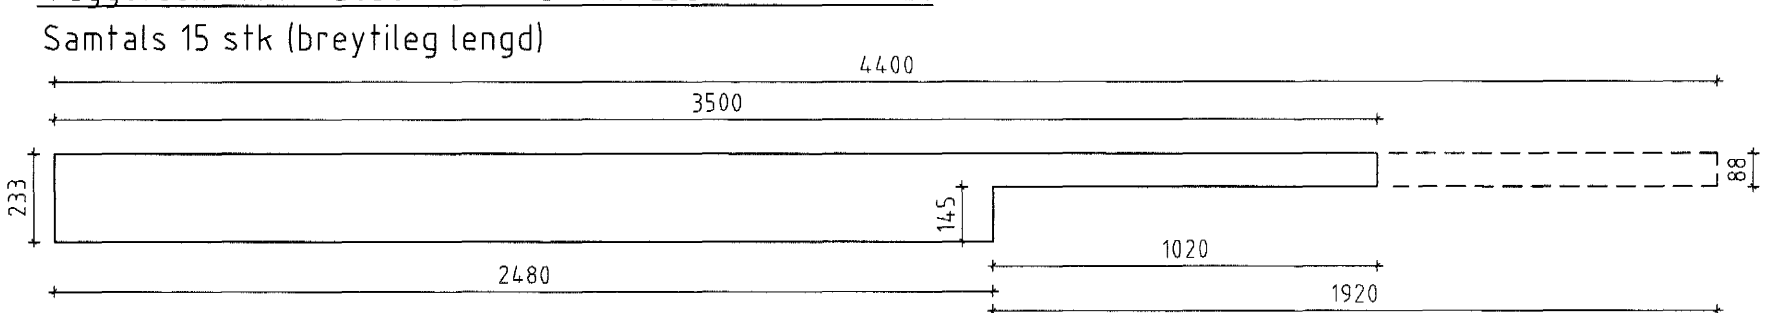


Veggstöðir GS40-GS41 - 90x233 Mkv. 1:20

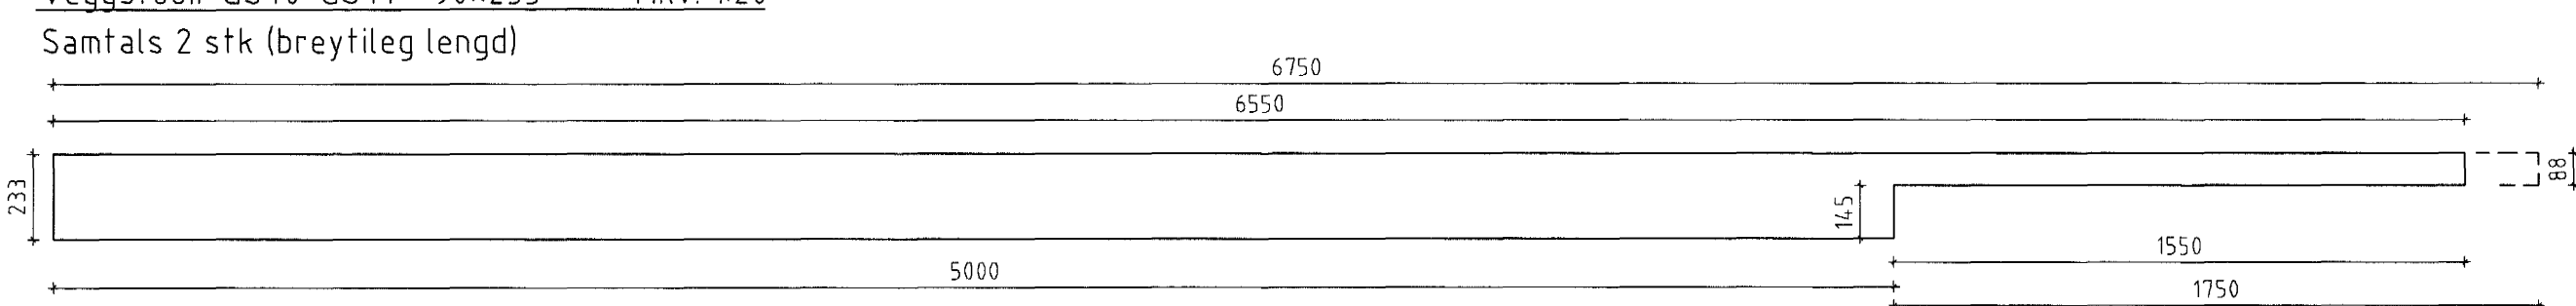


Veggstöðir GS42 - 90x233 Mkv. 1:20

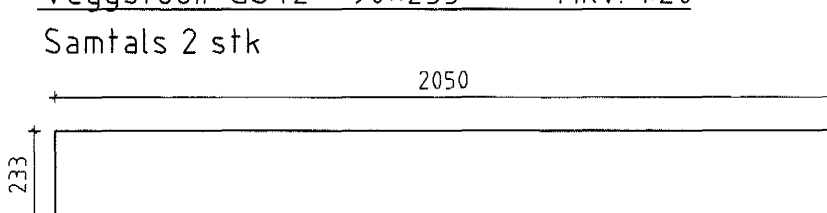


Veggstöðir GS43 - 90x233 Mkv. 1:20

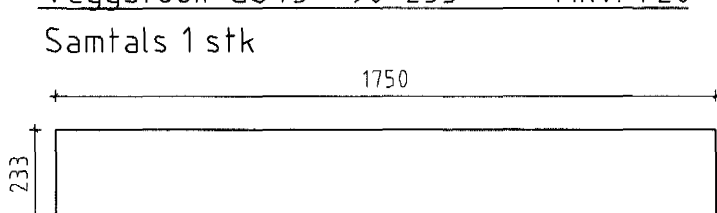


Veggstöðir GS44 - 185x233 Mkv. 1:20

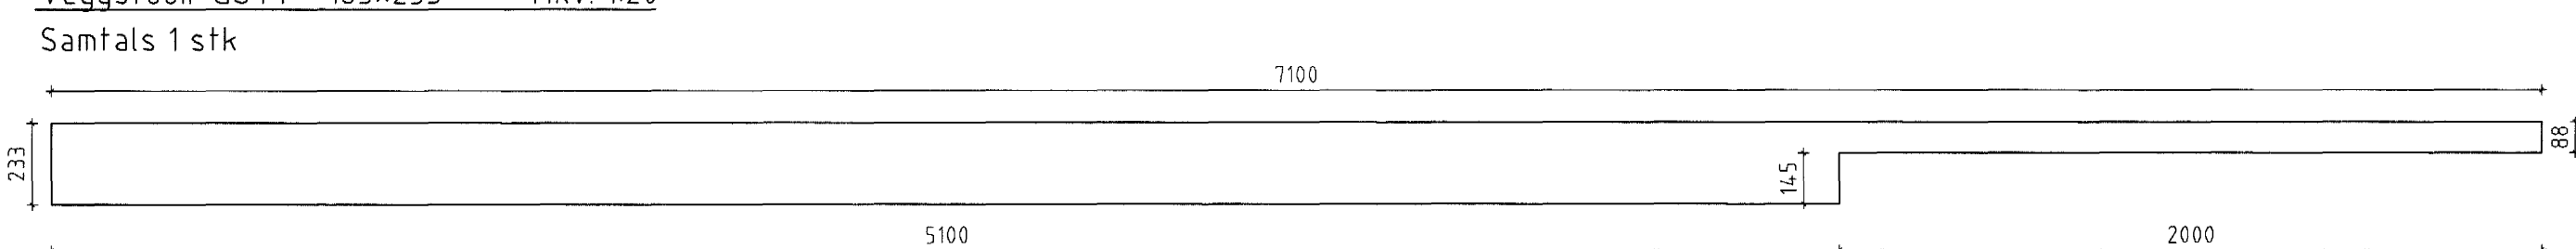


Veggstöðir GS45 - 185x233 Mkv. 1:20

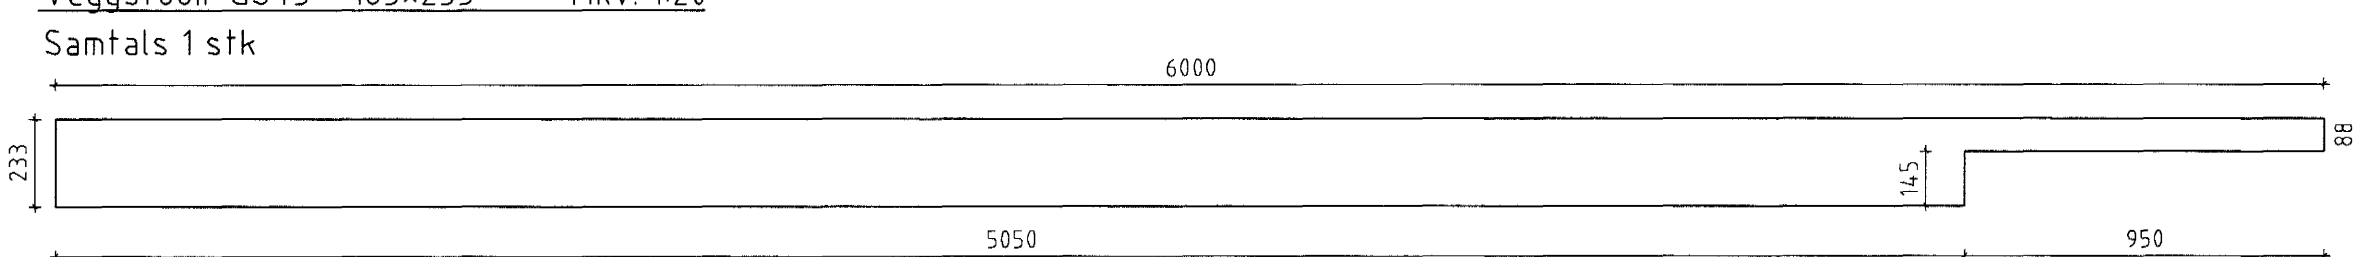


Veggstöðir GS46 - 140x233 Mkv. 1:20

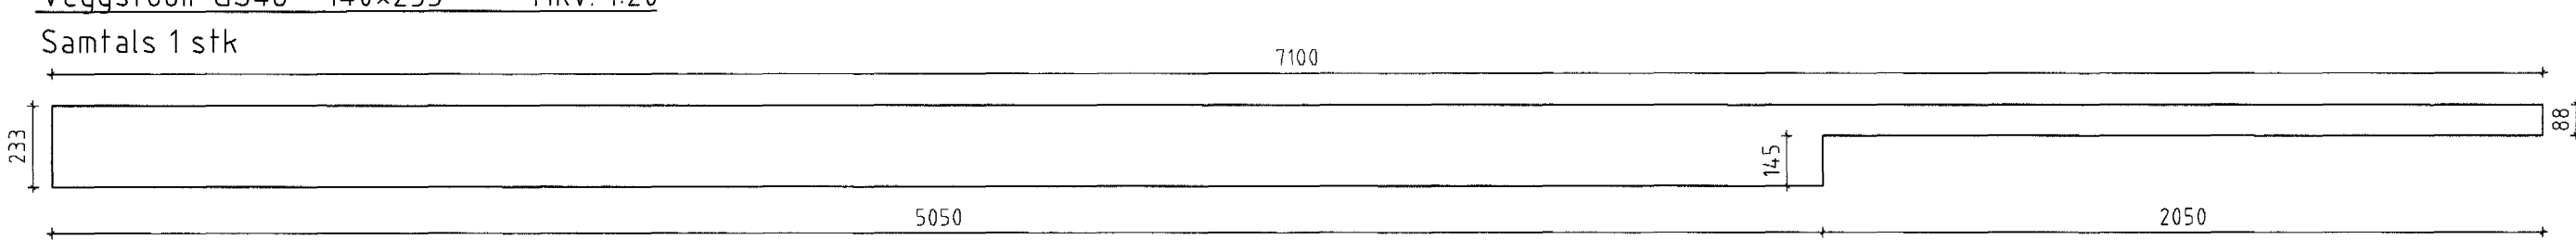


Gaflbitar GS50 - 140x400 Mkv. 1:20

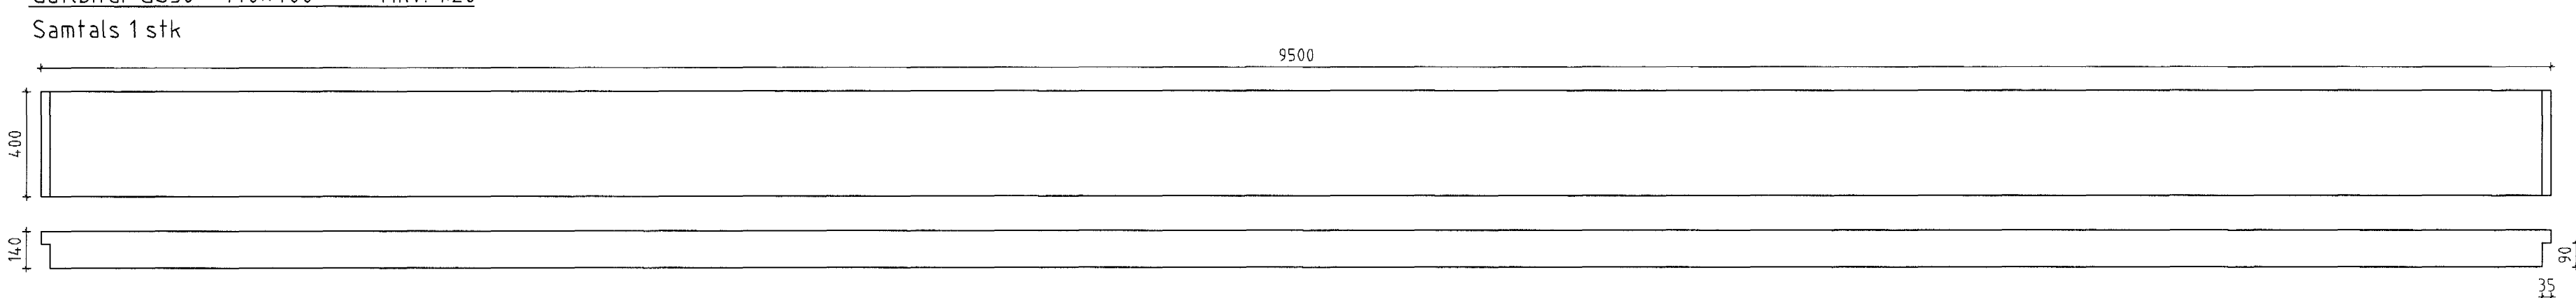


Gaflbitar GS51 - 93x133 Mkv. 1:20

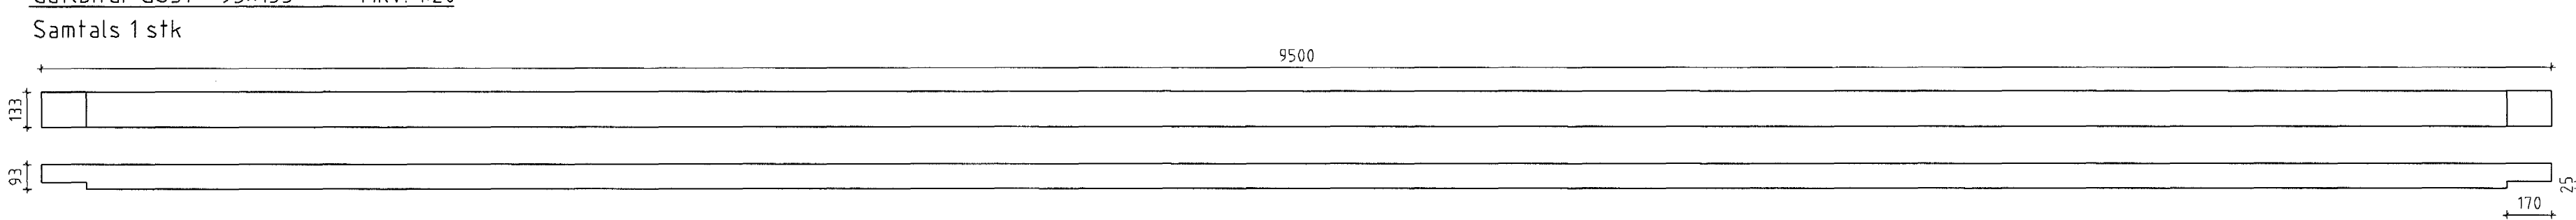


Veggstöðir GS47 - 140x233 Mkv. 1:20

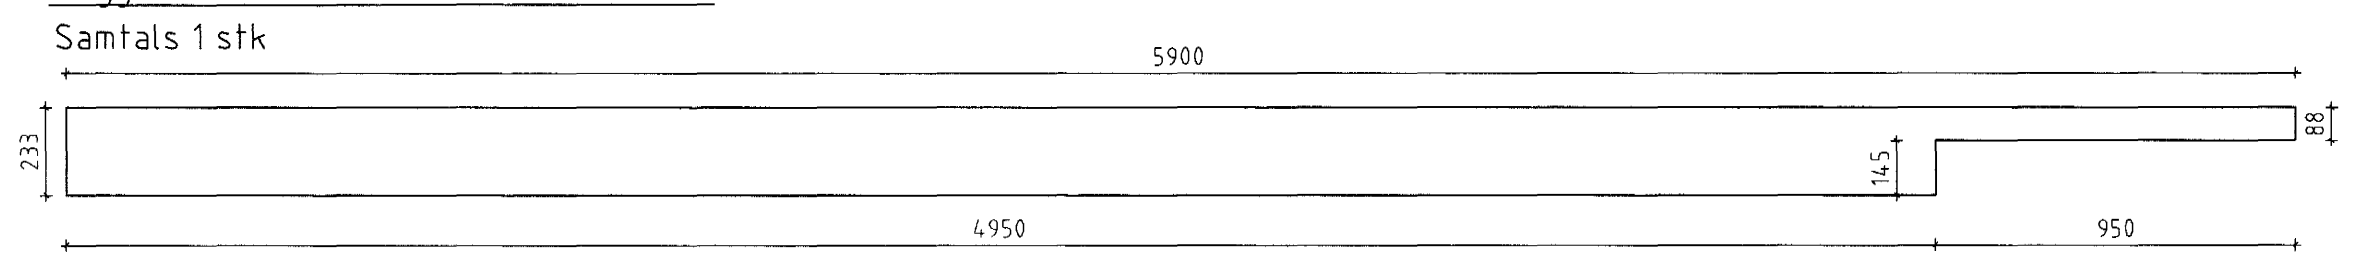

Veggstöðir GS48 - 65x200 Mkv. 1:20

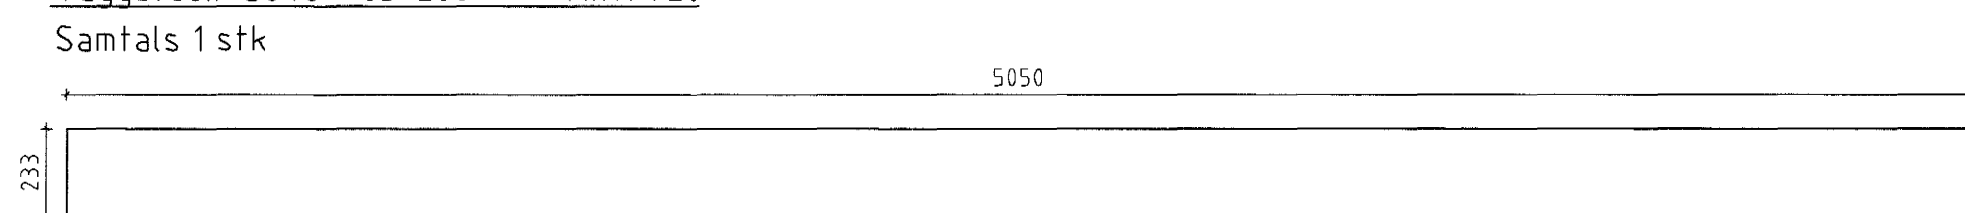

Veggstöðir GS49 - 65x200 Mkv. 1:20

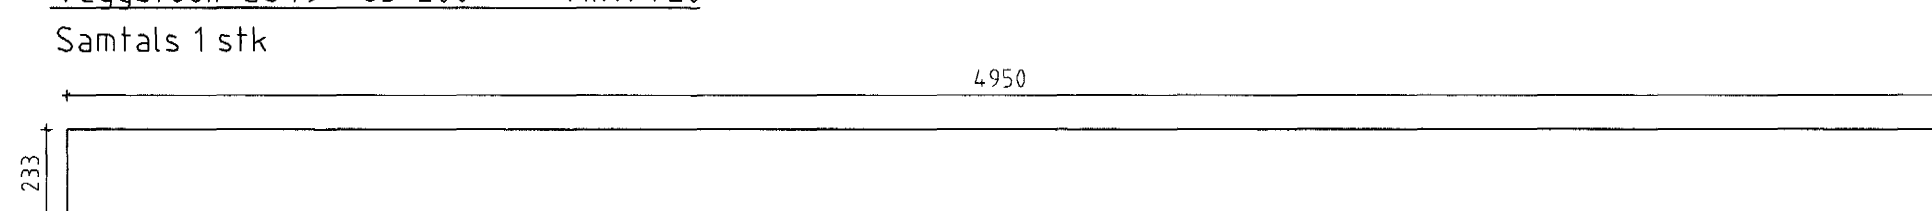

Samþykkt þann
05. DES. 2003
Byggingafulltrúinn í Hafnarfirði
F.h. Sigurbjartur Halldórsson

ÖLL AFRÖT OG AFRITUN TEIKNINGAR AÐ HLUTA EÐA Í HEILD ER HÁÐ SKRIFLEGU LEYFI LÍMTRÉS HF.

Númer	Dags	Skrýning breytingar	Br. af
LÍMTRÉ HF.			
MKV. 1:20 DAGS. 2003.10 VERKNR. P030846 ÚTGÁFA NR. 1		TEIKN. REKNI. YFIRF. NR. TEIKNINGAR BI BI	
HEITI VERKS: Helluhraun 18, Hafnarfirði		NAFN HÖNNUÐAR Bjarni Ingbjergsson byggingateknifræðingur kt. 030861-2729	
HEITI TEIKNINGAR Framleiðsluteikning límrés Veggstöðir í suðurgafli		304 DAGS. ÁRITUNAR 27.11.2003 DAGS. ÁRITUNAR 25.11.07	