


ERLUÁS 46 HAFNARFIRÐI

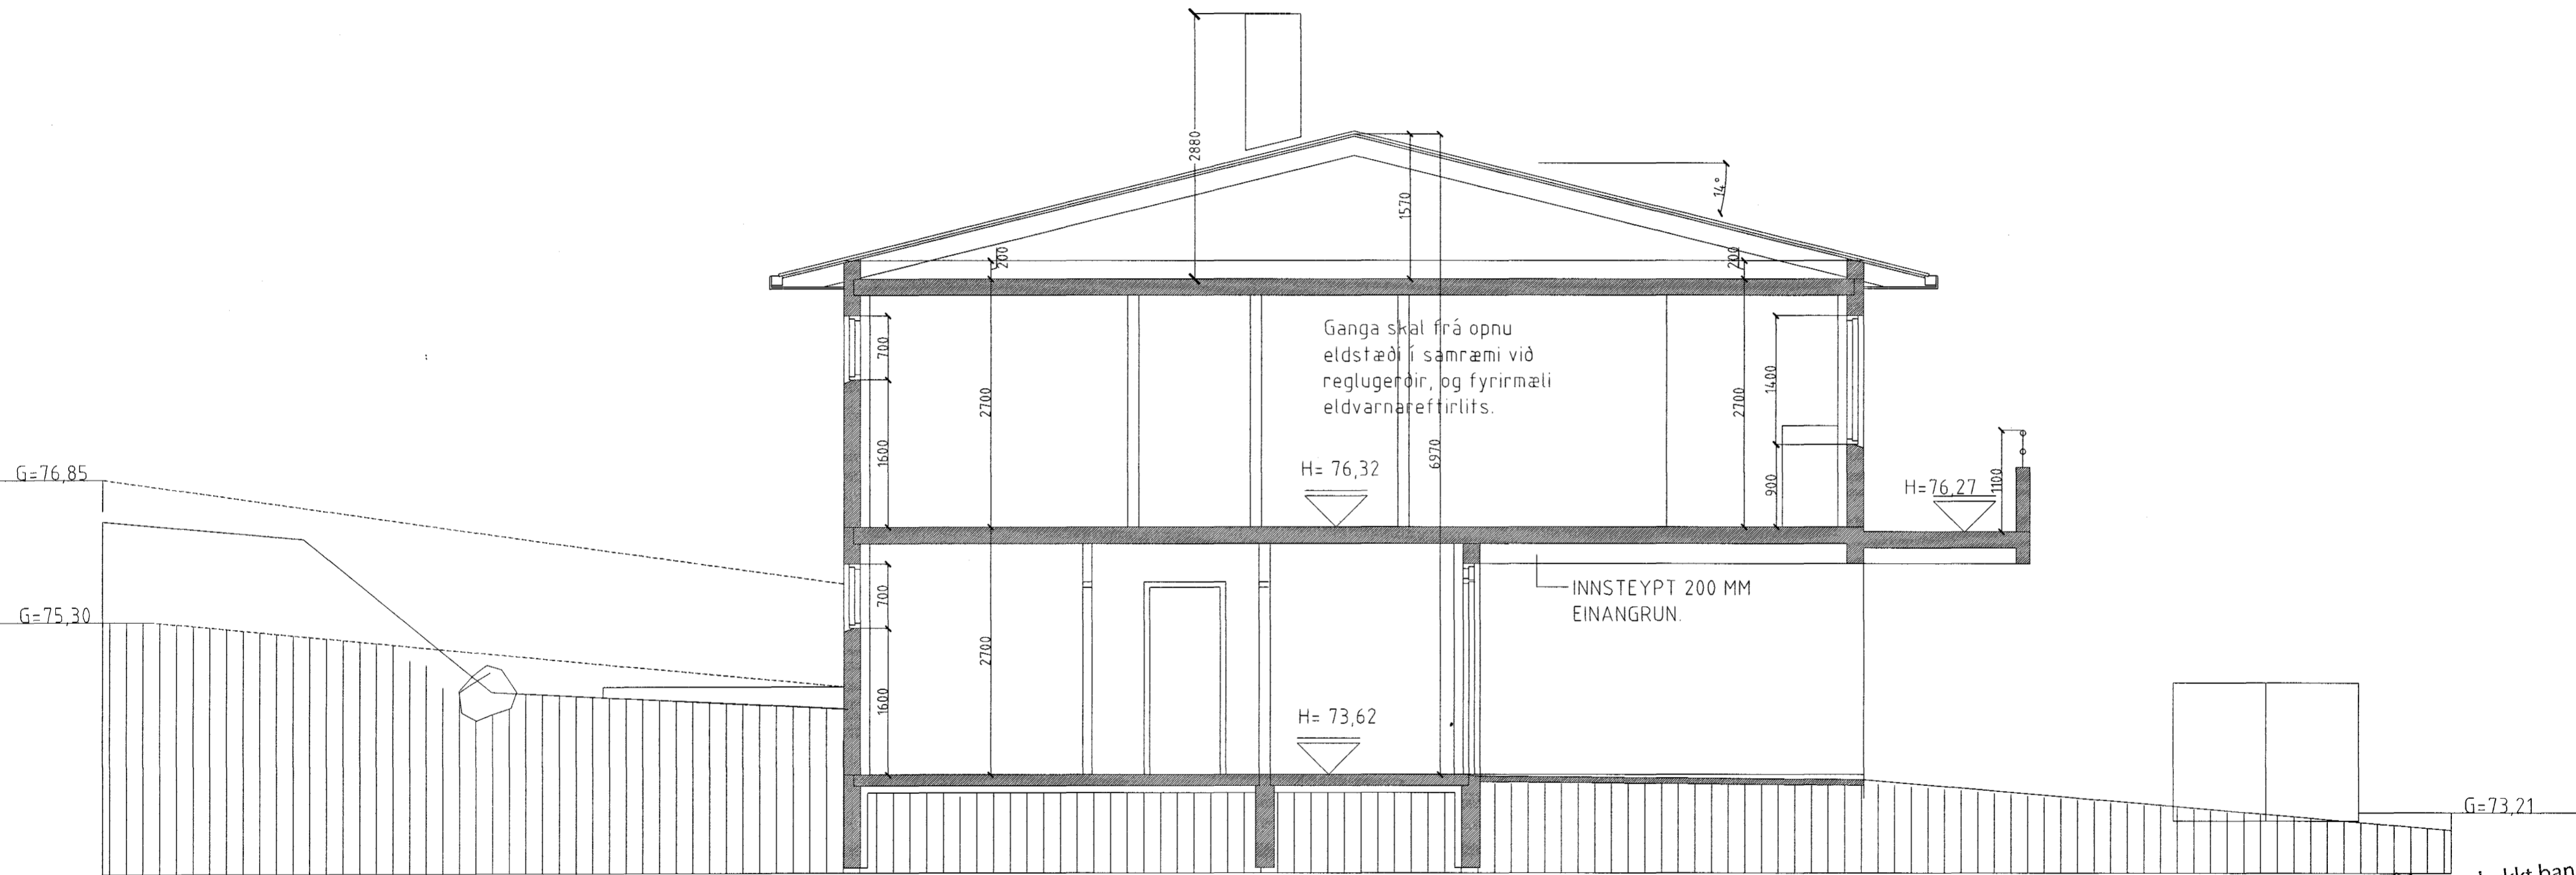

SNID A-A. MKV. 1:50.

Samþykkt þann
04. DES. 2003
Byggingafræðingur í Hafnarfirði
F.h. Sigurbjartur Halldórsson

ERLUÁS 46 HAFNARFIRÐI

Sigurður Þorvarðarson byggingafræðingur bfi.
Teiknistofan Strandgötu 11 220 Hafnarfirði.
Sími: 5651510. Netfang: teiknistofan@islandia.is
STH. teiknistofan ehf. kt. 510298-2769. Kt. aðalhönnuðar: 141250-4189.

Skýringar:	Séruppdráttur.
Teikning:	Snið A-A.
Mælikvarði:	1:50.
Undirskrift:	
Blað nr: 3 af 6.	Dagsetning: 20 ágúst 2003.
Breytt:	