FRLUÁS 46 HAFNARFIRÐI

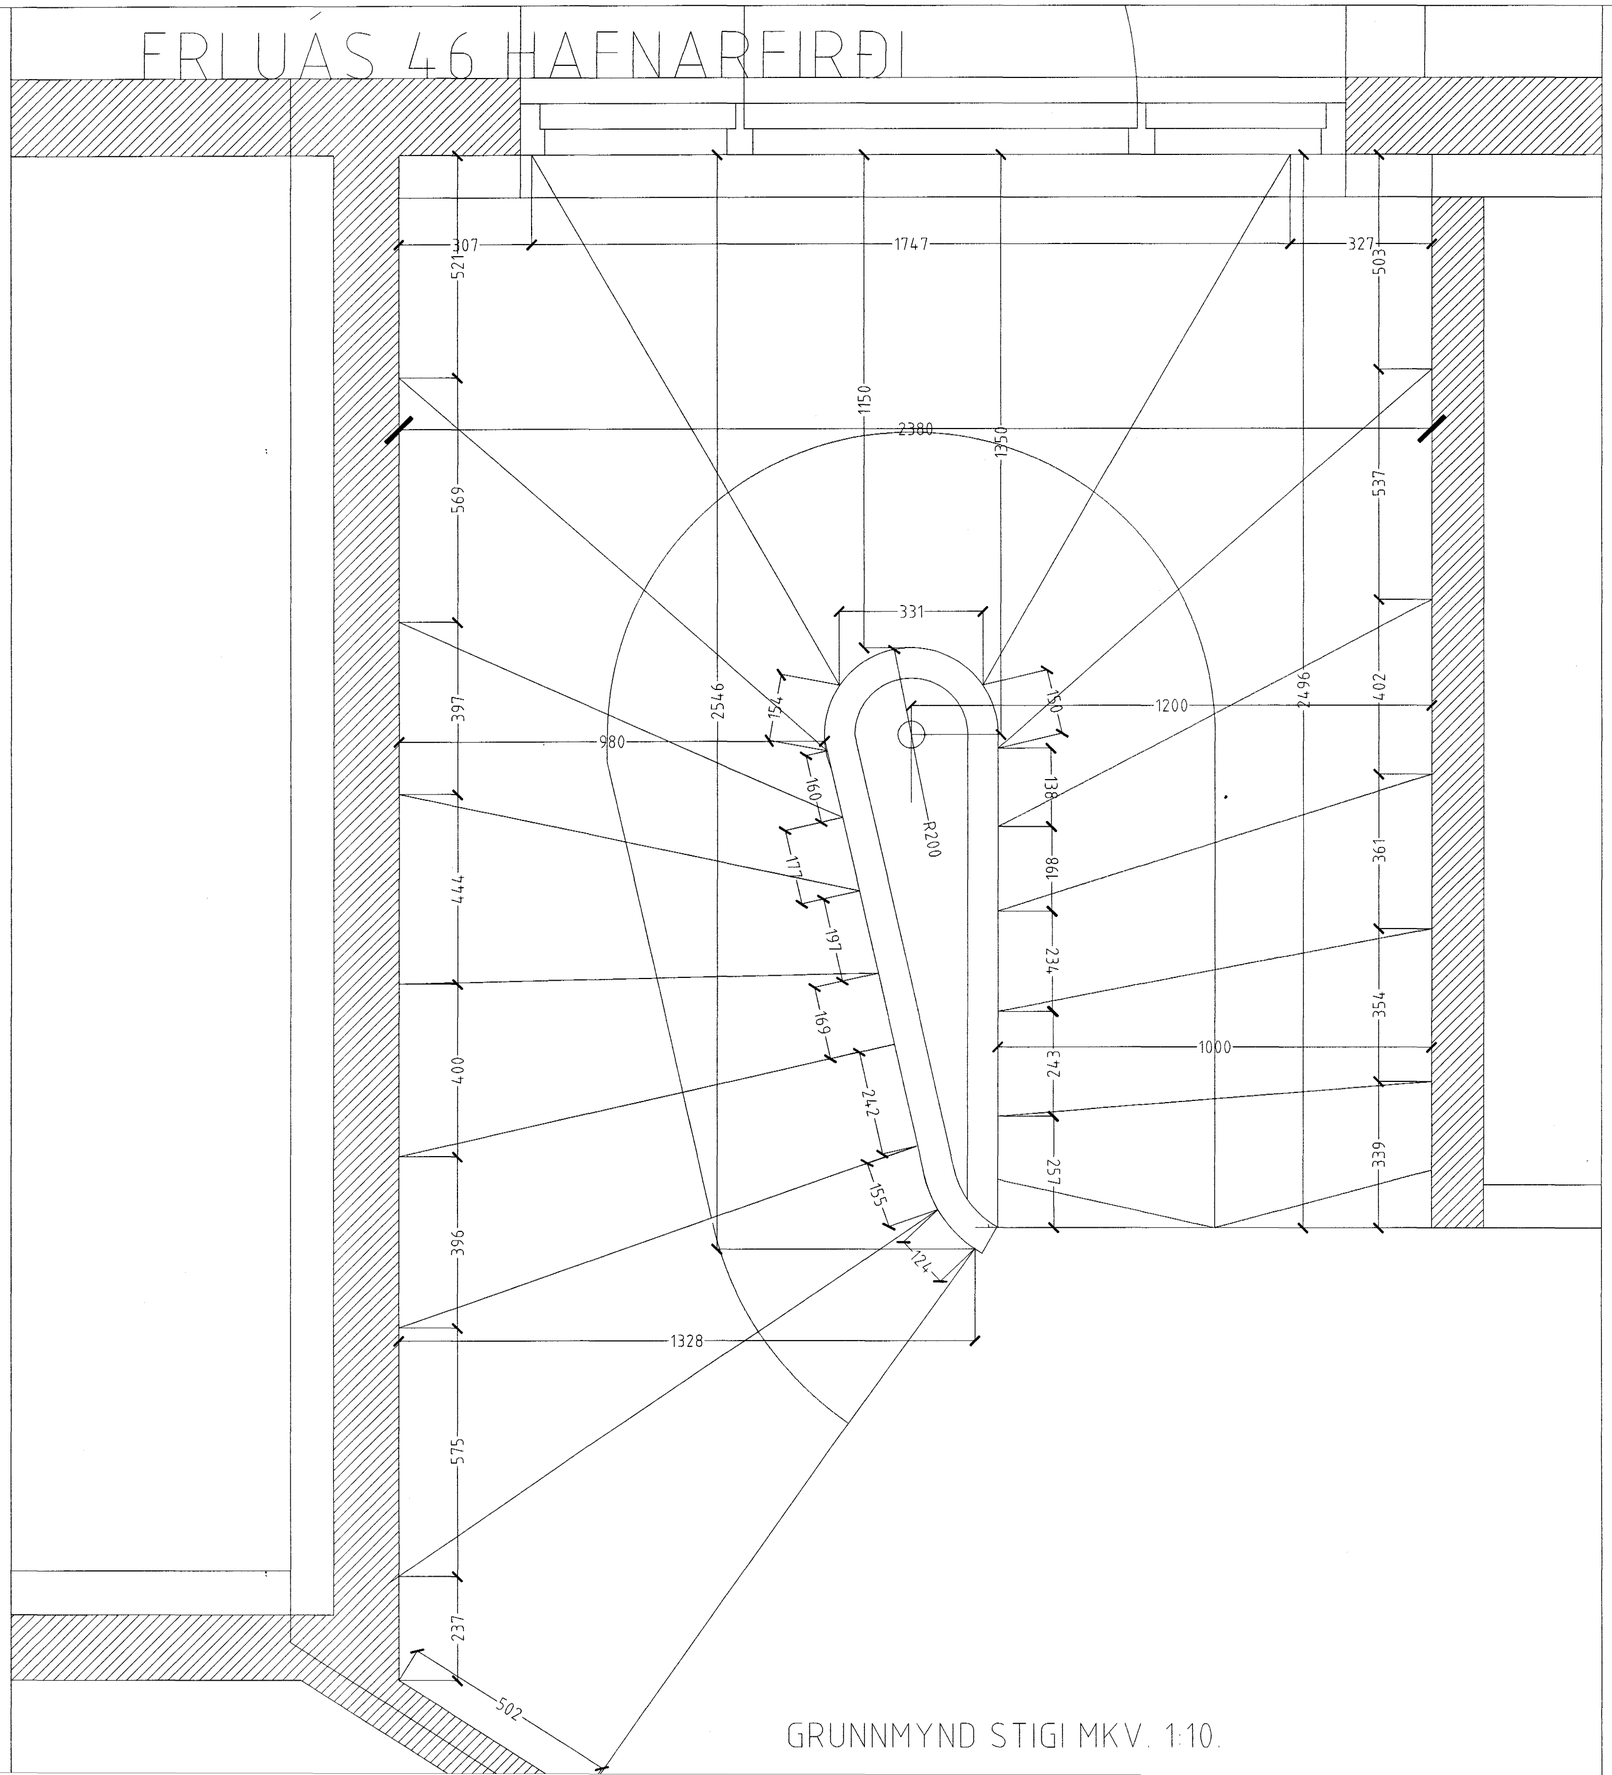

GRUNNMYND STIGI MKV. 1:10.

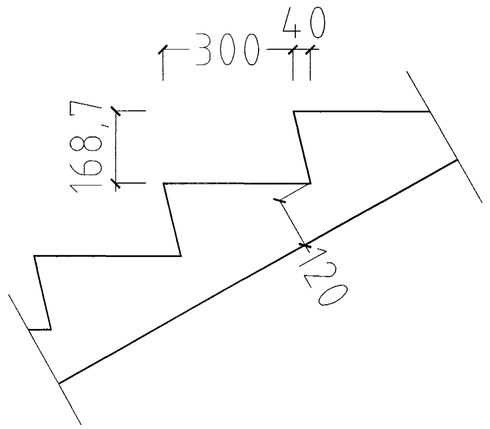

SNIÐ Í ÞREP MKV. 1:10.

Samþykkt þann
04 DES. 2003
Byggingafulltrúinn í Hafnarfirði
F.h. Sigurbjartur Halldórsson

ERLUÁS 46 HAFNARFIRÐI

Sigurður Þorvarðarson byggingafræðingur bfí.
Teiknistofan Strandgötu 11 220 Hafnarfirði.
STH. teiknistofan ehf. kt. 510298-2769. Kt. aðalhönnuðar: 141250-4189.
Sími: 5651510. Fax: 5651299. Netfang: teiknistofan@islandia.is

Skýringar:	Séruppdráttur.
Teikning:	Stigateikning.
Mælikvarði:	1:10.
Undirskrift:	2/12 07
Blað nr: 4 af 6.	Dagsetning: 20 ágúst 2003.
Breytt:	