

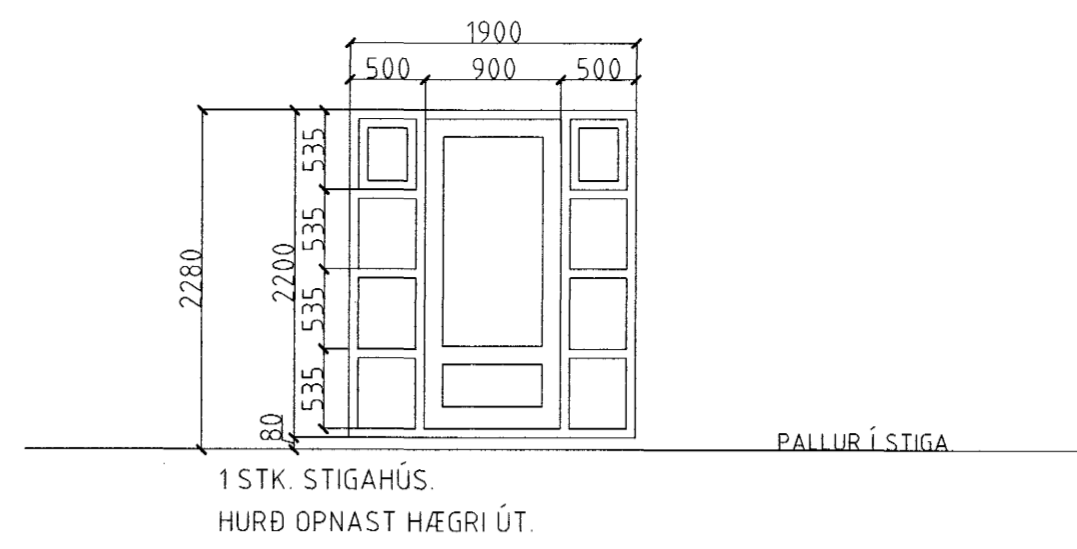
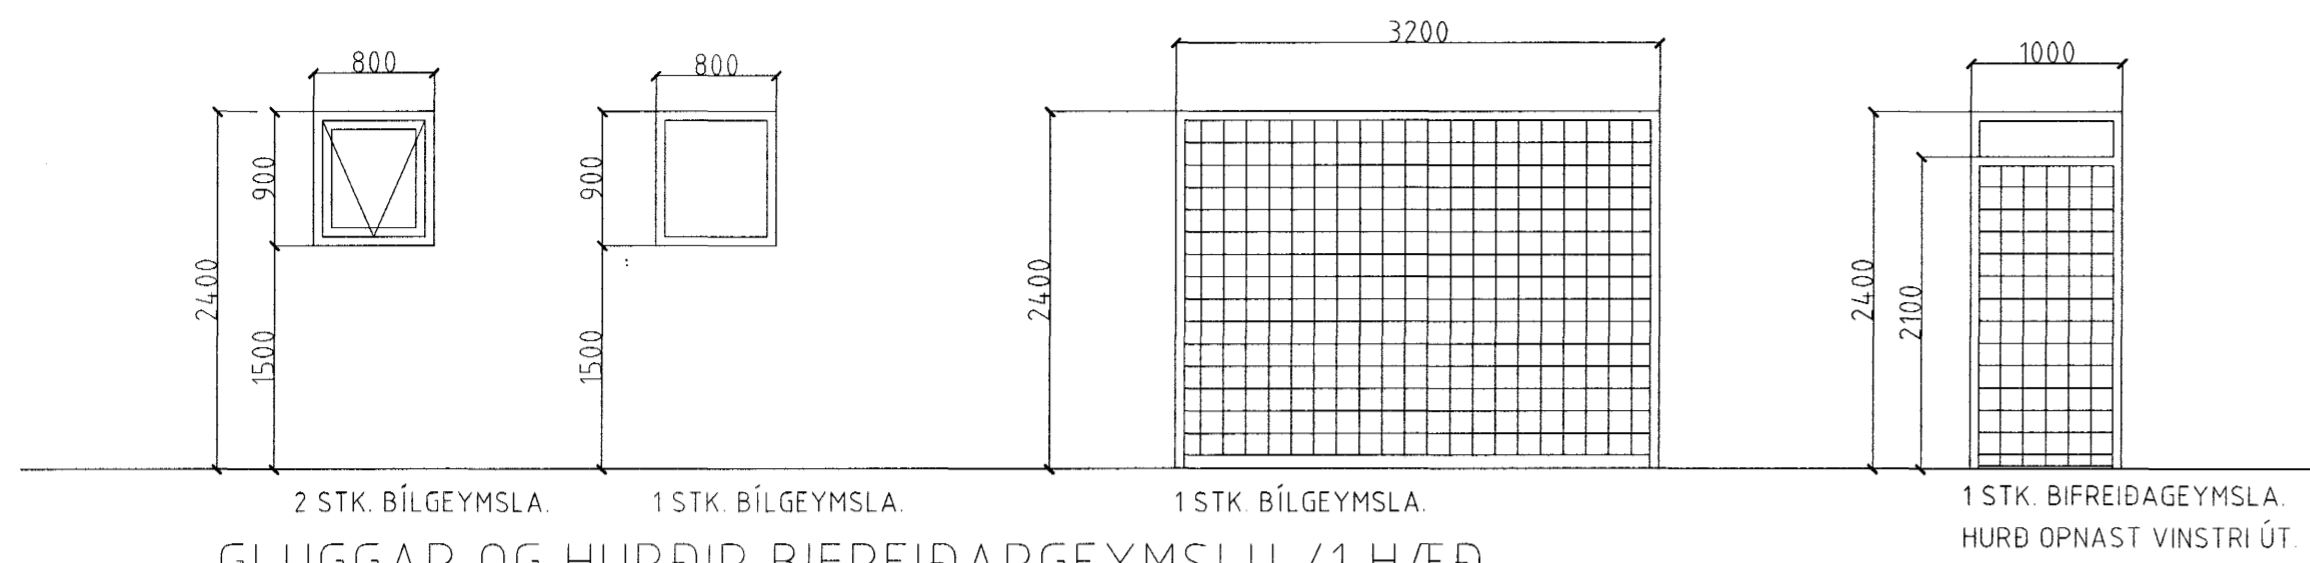


ERLUÁS 46 HAFNARFIRÐI

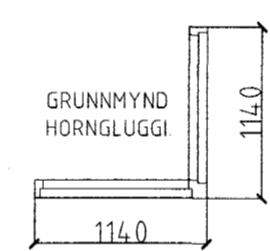



GLUGGAR OG HURÐIR BIFREIDARGEYMSLU /1 HÆÐ.

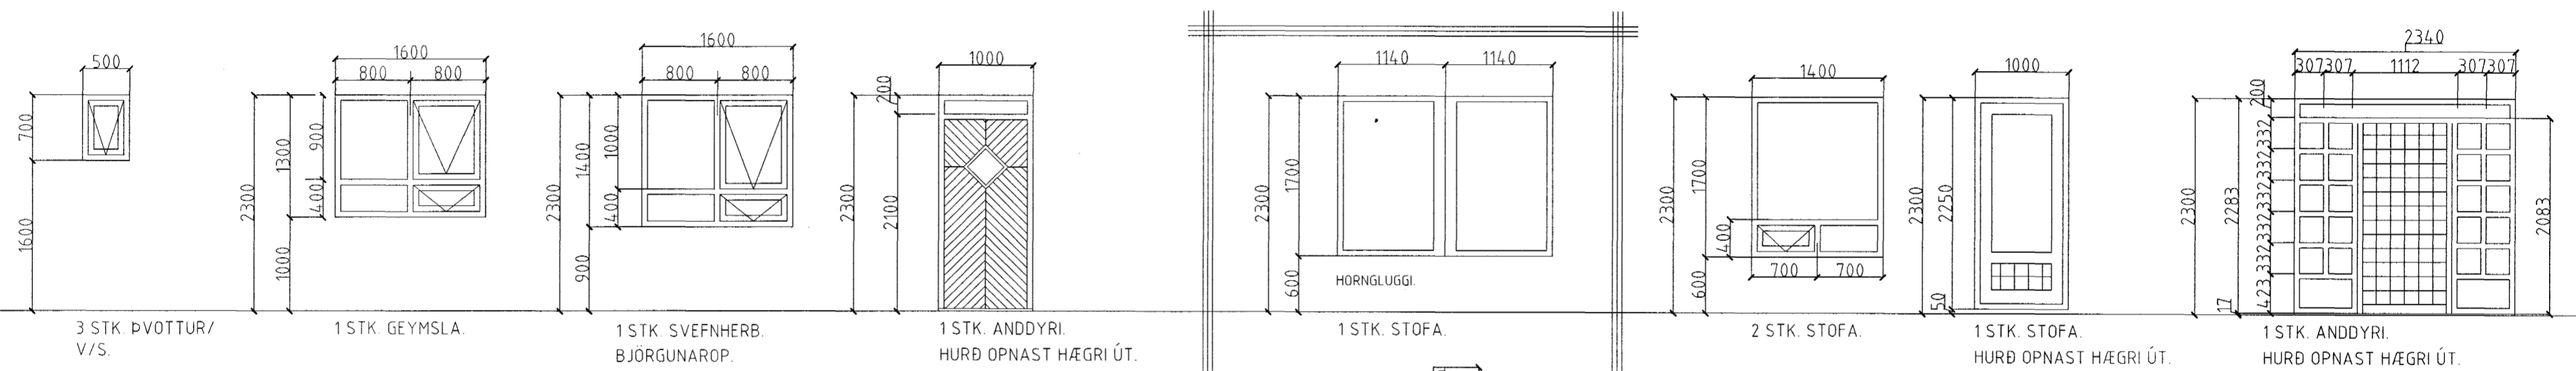

GLUGGAR OG HURÐIR 1 HÆÐ.

HEILDARFJÖLDI GLUGGA OG HURÐA 40 STK.

GLUGGAR OG HURÐIR 2 HÆÐ.

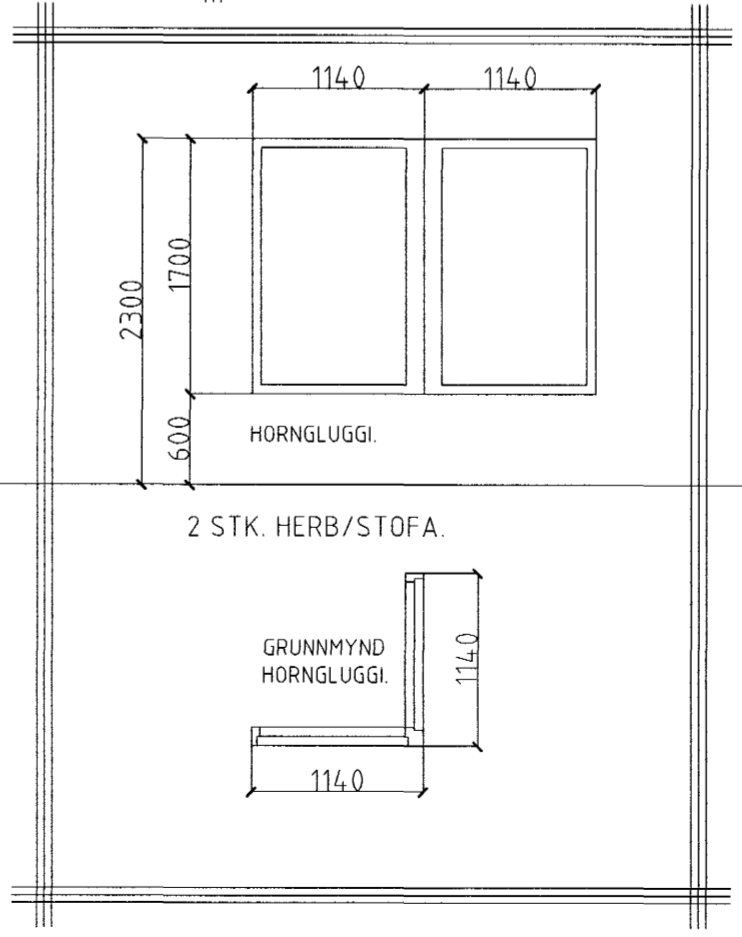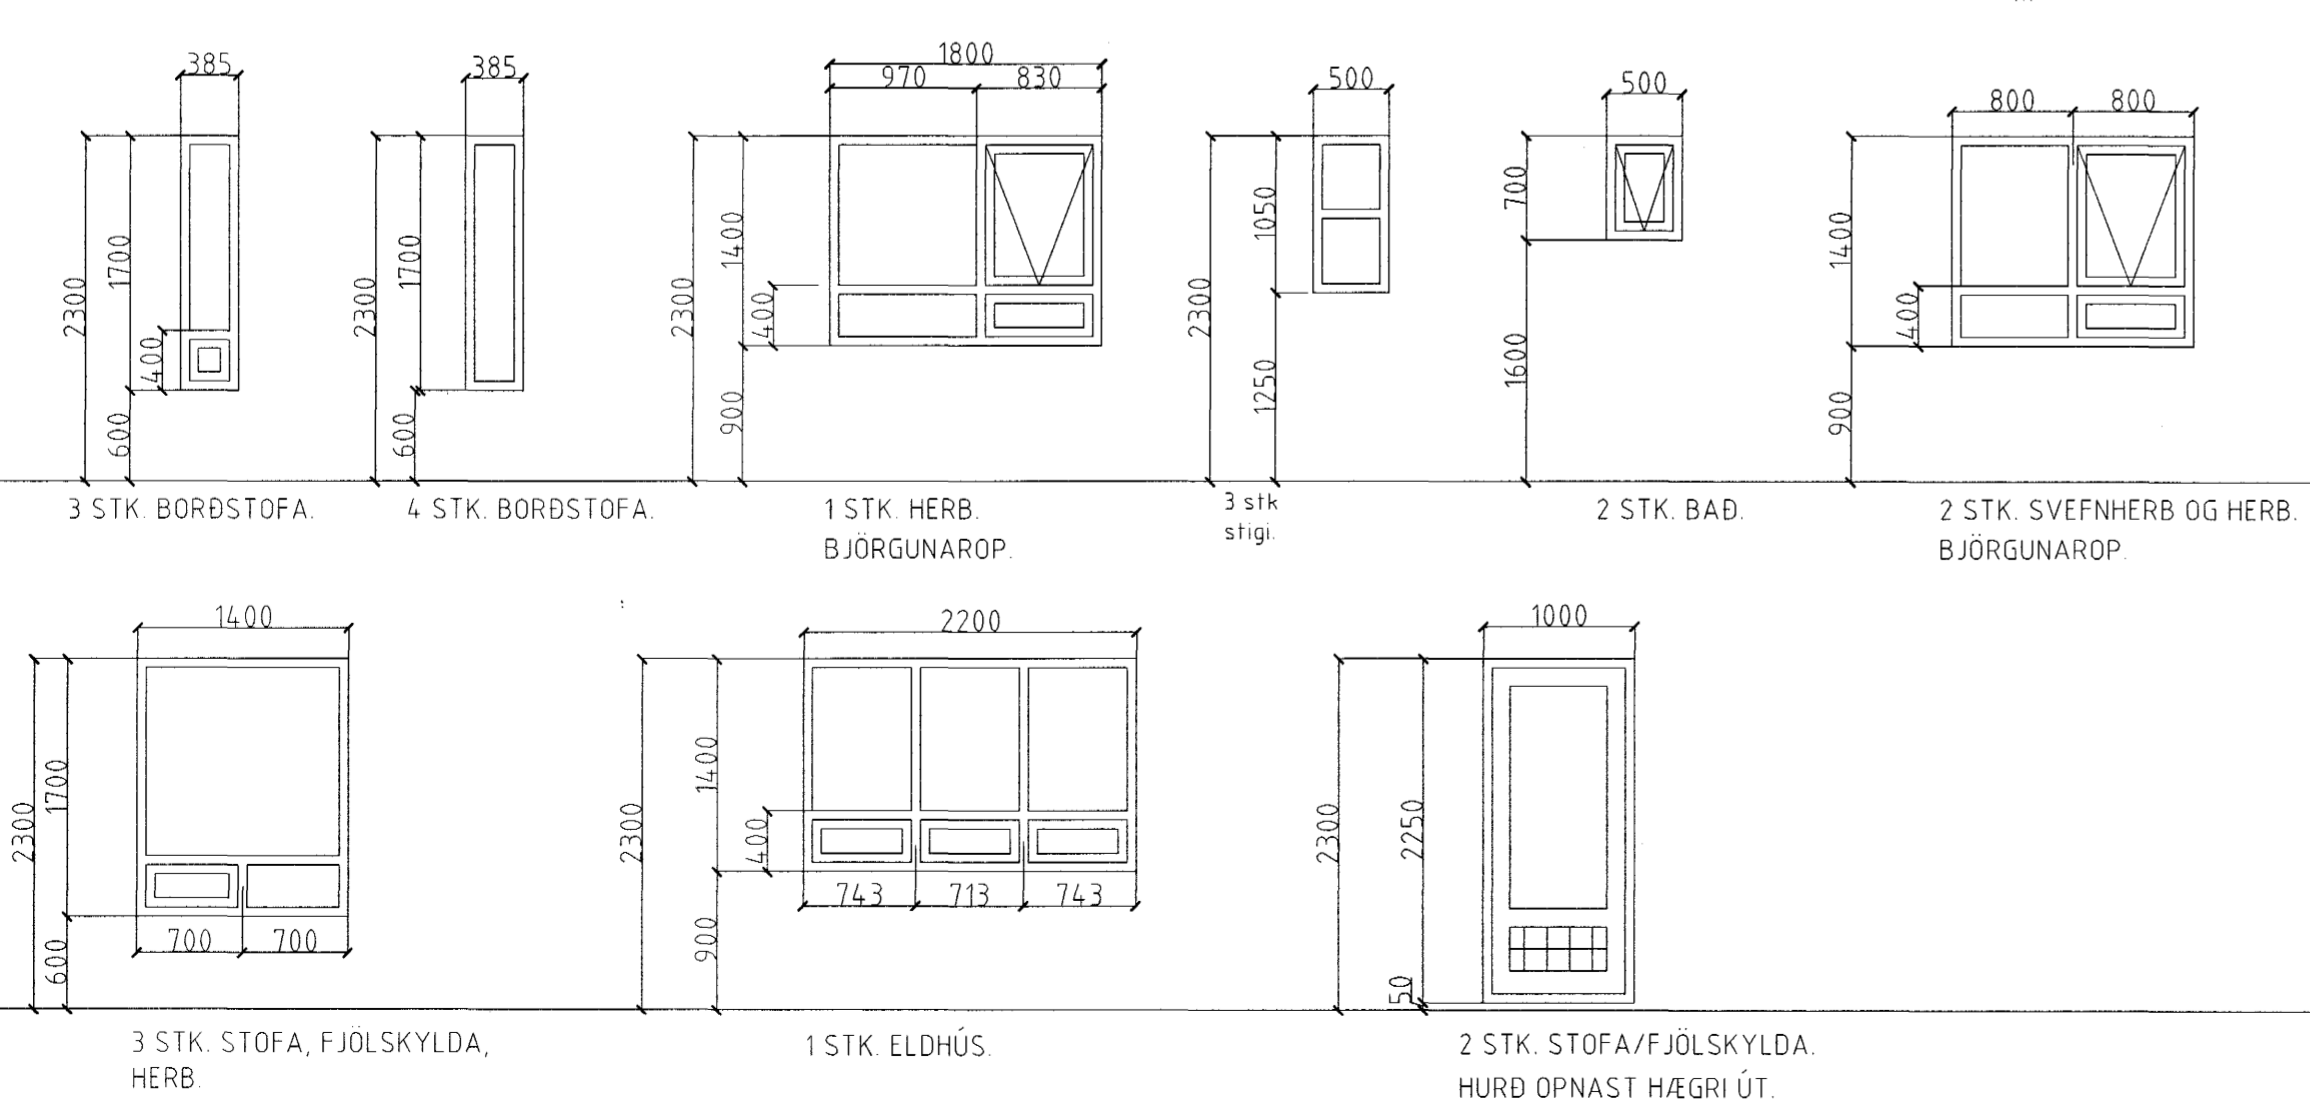

Samþykkt þann 04. DES. 2003
Byggingafulltrúinn í Hafnarfirði
F.h. Sigurbjartur Halldórsson

ERLUÁS 46 HAFNARFIRÐI

Sigurður Þorvarðarson byggingafræðingur bfi.
Teiknistofan Strandgötu 11 220 Hafnarfirði.
Sími: 5651510. Netfang: teiknistofan@islandia.is
STH. teiknistofan ehf. kt. 510298-2769. Kt. aðalhönnuðar: 141250-4189.

Skýringar:	Séruppdráttur.
Teikning:	Gluggar og hurðir.
Mælikvæði:	1 : 50.
Undirskrift:	<i>[Signature]</i>
Blað nr:	6 af 6. Dagsetning: 20 ágúst 2003
Breytt:	