



GRUNNMYND 1:50

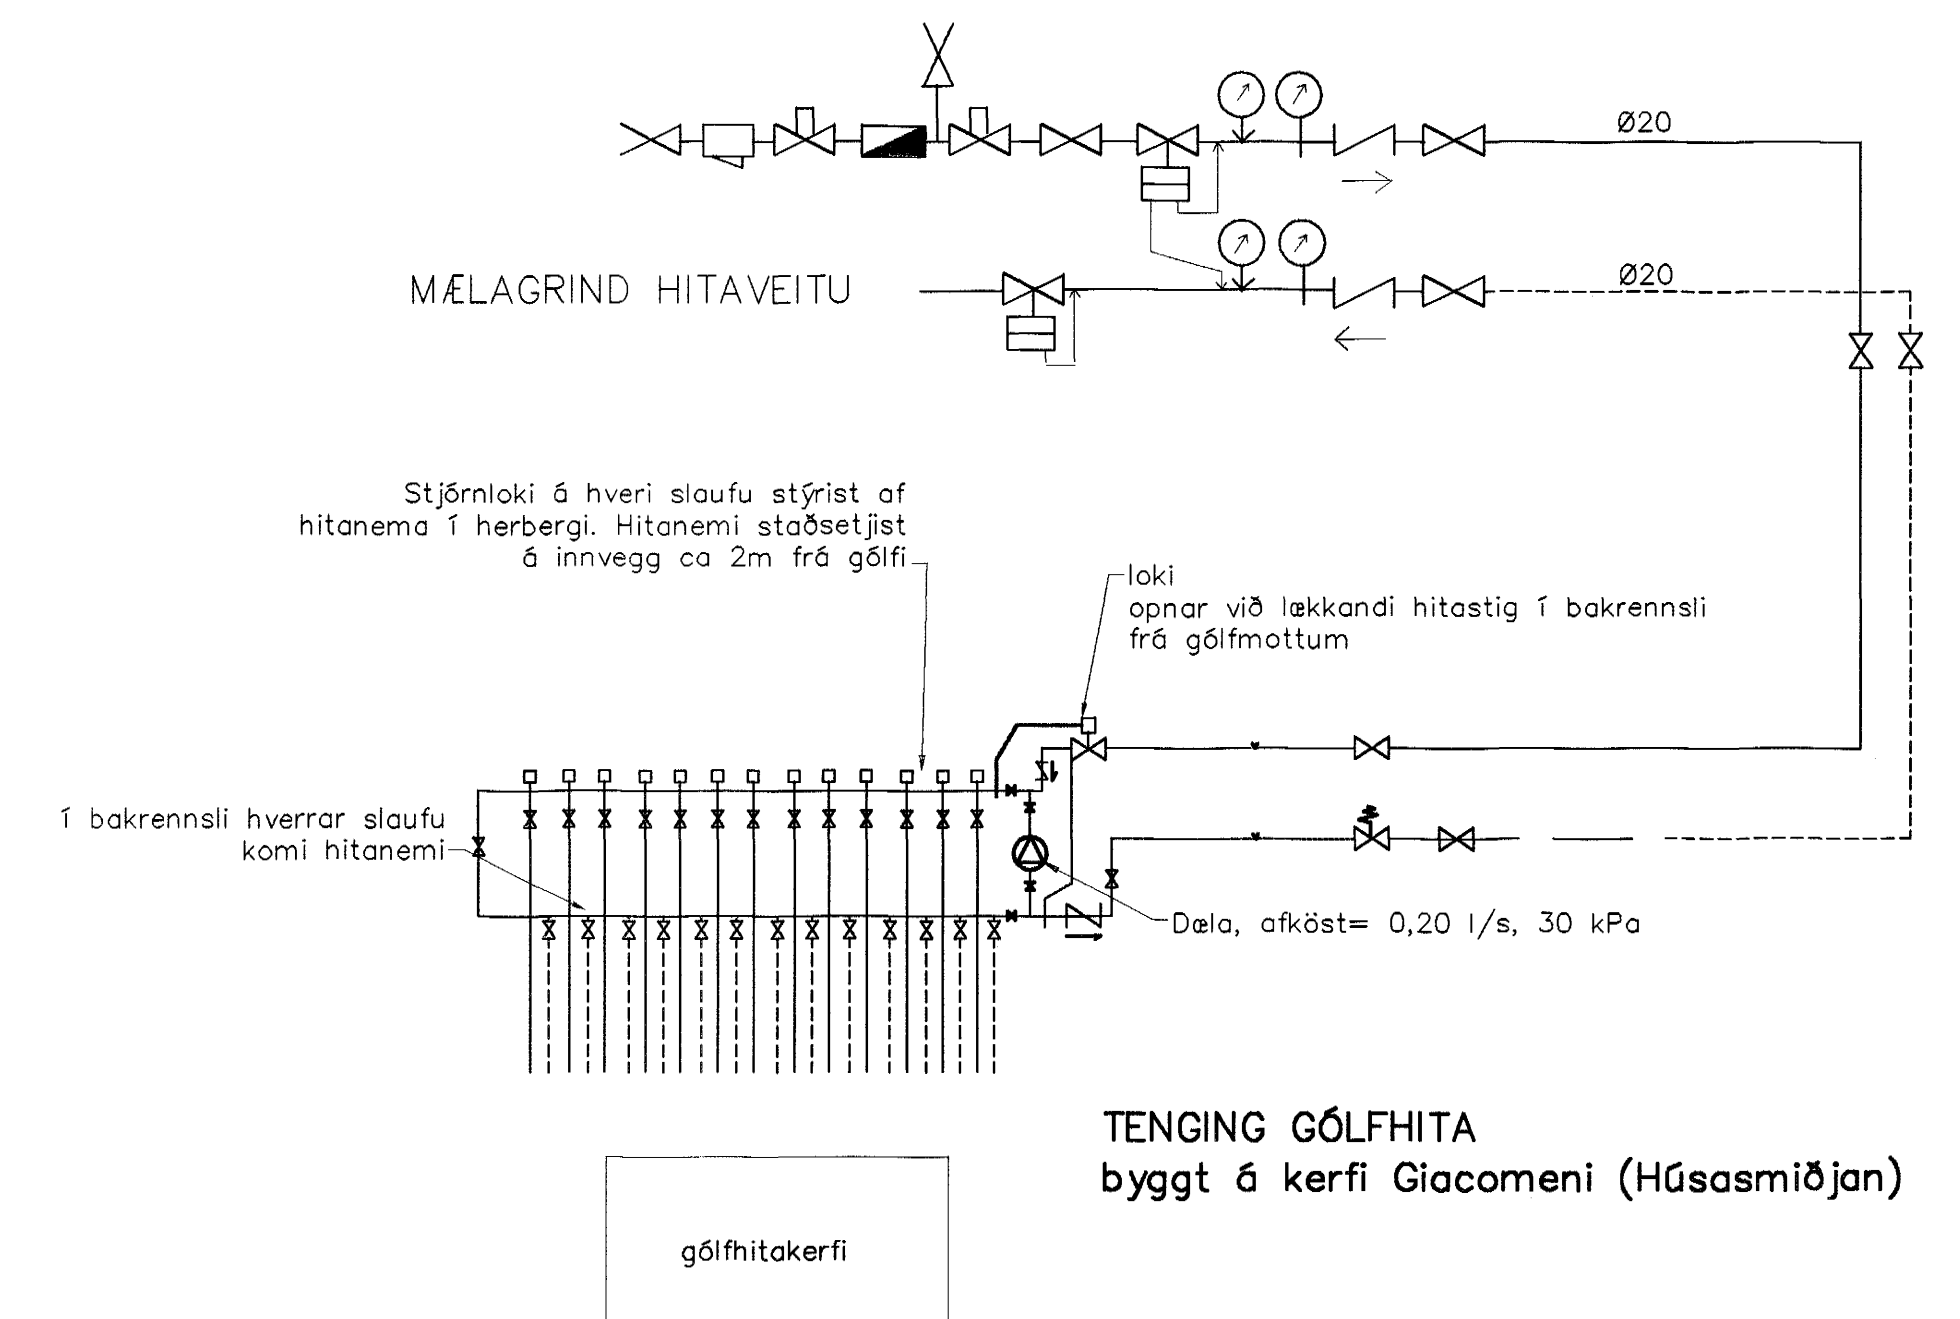

TENGING GÓLFHITA byggt á kerfi Giacomeni (Húsasmiðjan)

GÓLFHITALAGNIR
20x2.5 Pe-PEX c/c100 OG 150
SJÁ SNID

AH. Jón Halldórsson 20/03

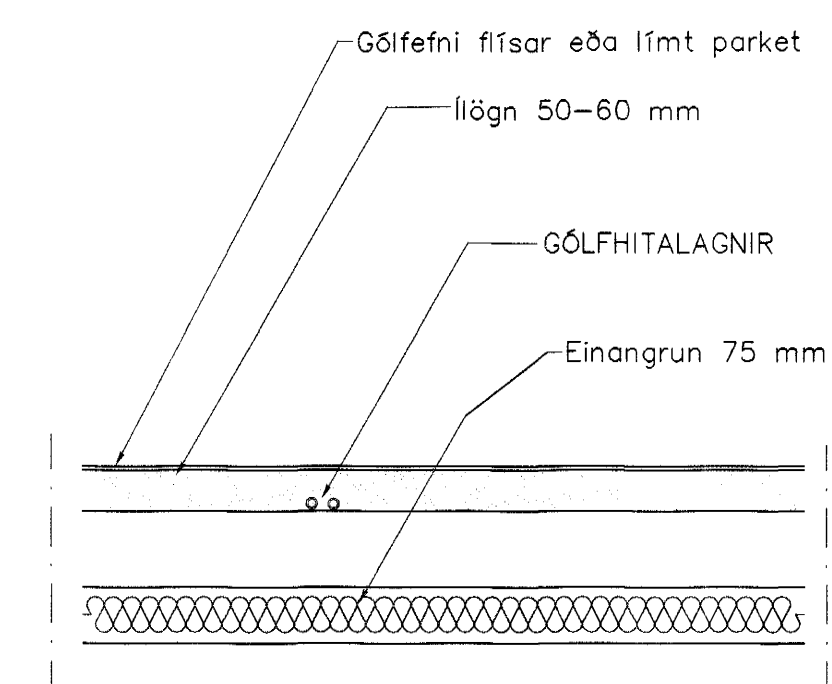

LAGNIR, SNID, 1:20

Br.	Dags.	Eðli breytinga	Sign
BURKNAVELLIR 13 HAFNARFIRÐI GÓLFHITI 25 NOV. 2003 Byggingaforstjóri í Hafnarfirði E.A. Sigurbjartur Halldórsson			
MKV. 1:50 1:20			
DAGS. NÓV.2003			
VERK NR. 2302			
TEIKN. NR. 2-02			
HANNAÐ SIG. ÞORLEIFSS. KT. 241148-3009			
TEIKNAD			
YFIRFARIÐ			
TÆKNIPJÓNUSTA SIGURDAR ÞORLEIFSSONAR ehf STRANDGÖTU 11 220 HAFNARFIRÐI Sími 555-4255 FAX 565-2875 E-mail taeknihjonusta@islandia.is			